


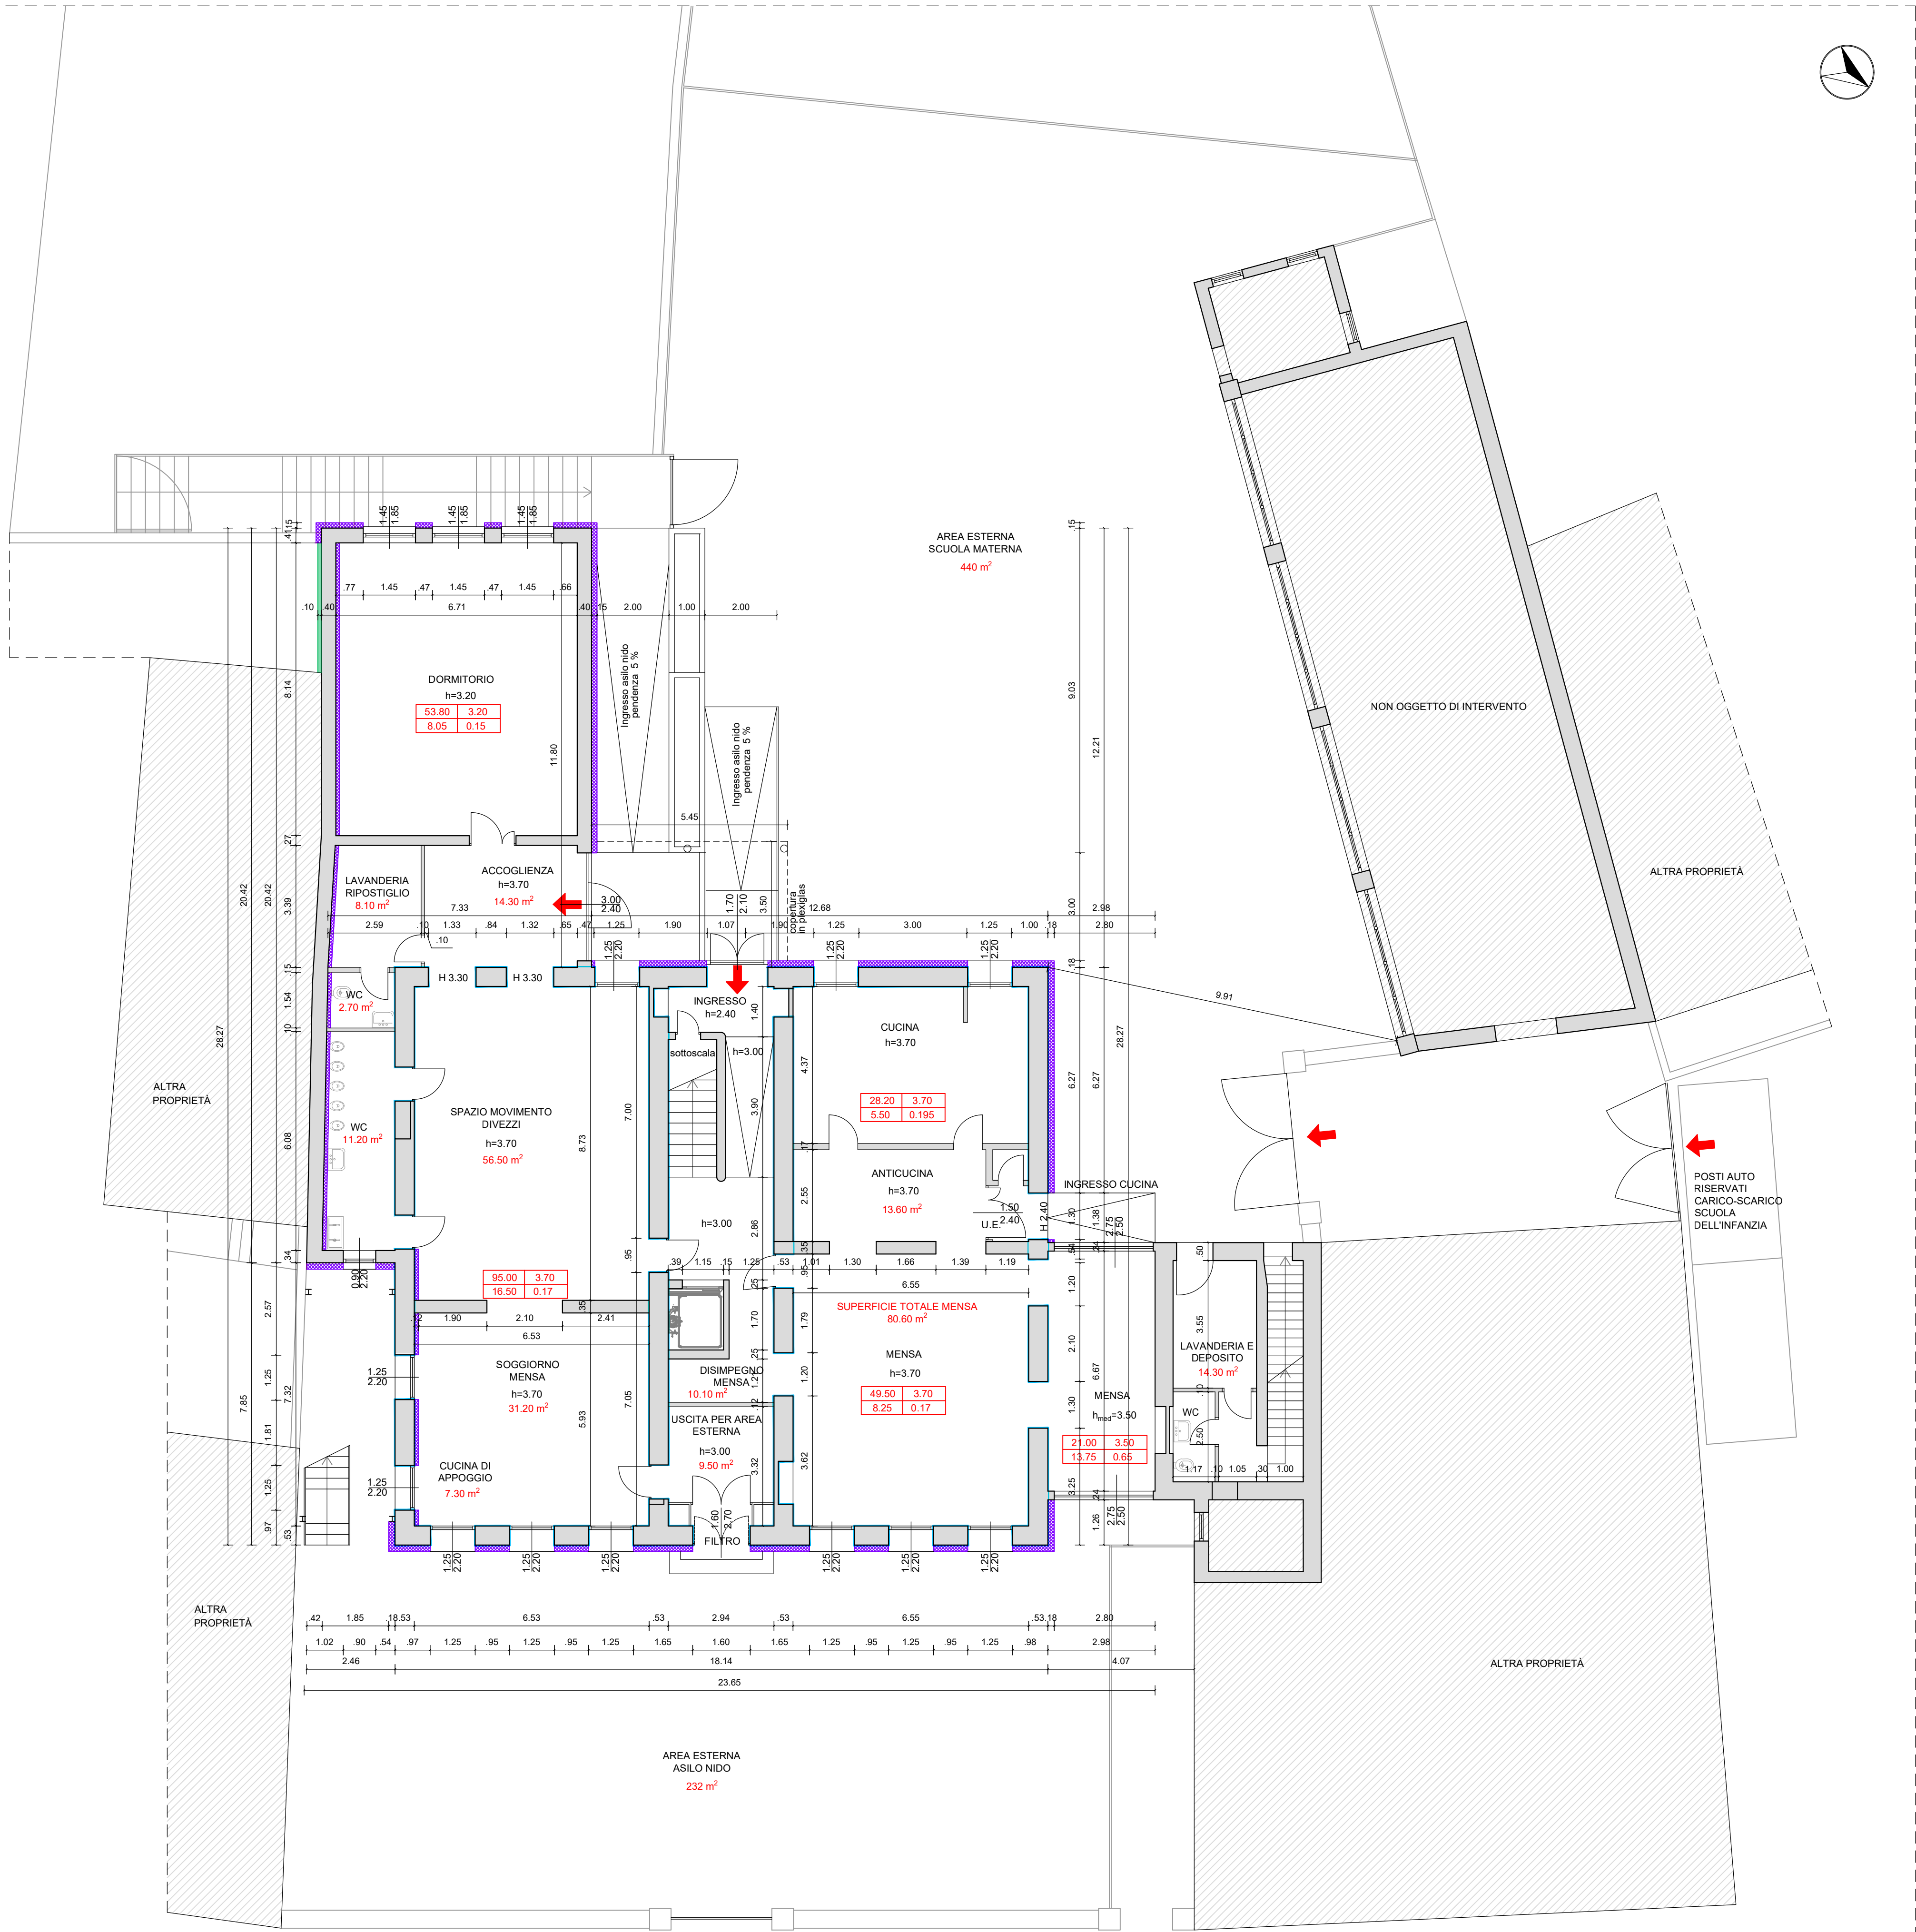

PIANTA PIANO TERRA
SCALA 1:100

LEGENDA

capotto

rinforzo delle murature con sistema composito a matrice inorganica FRMC


rinforzo con betoncino armato

Sup (mq)	Vol (mc)
Sup. Fin.	Sup. Fin./Sup

LARGHEZZA
ALTEZZA

sup.fin./sup > 1/8 = 0,125

DETTAGLIO - scala 1:20
Infissi nuovi

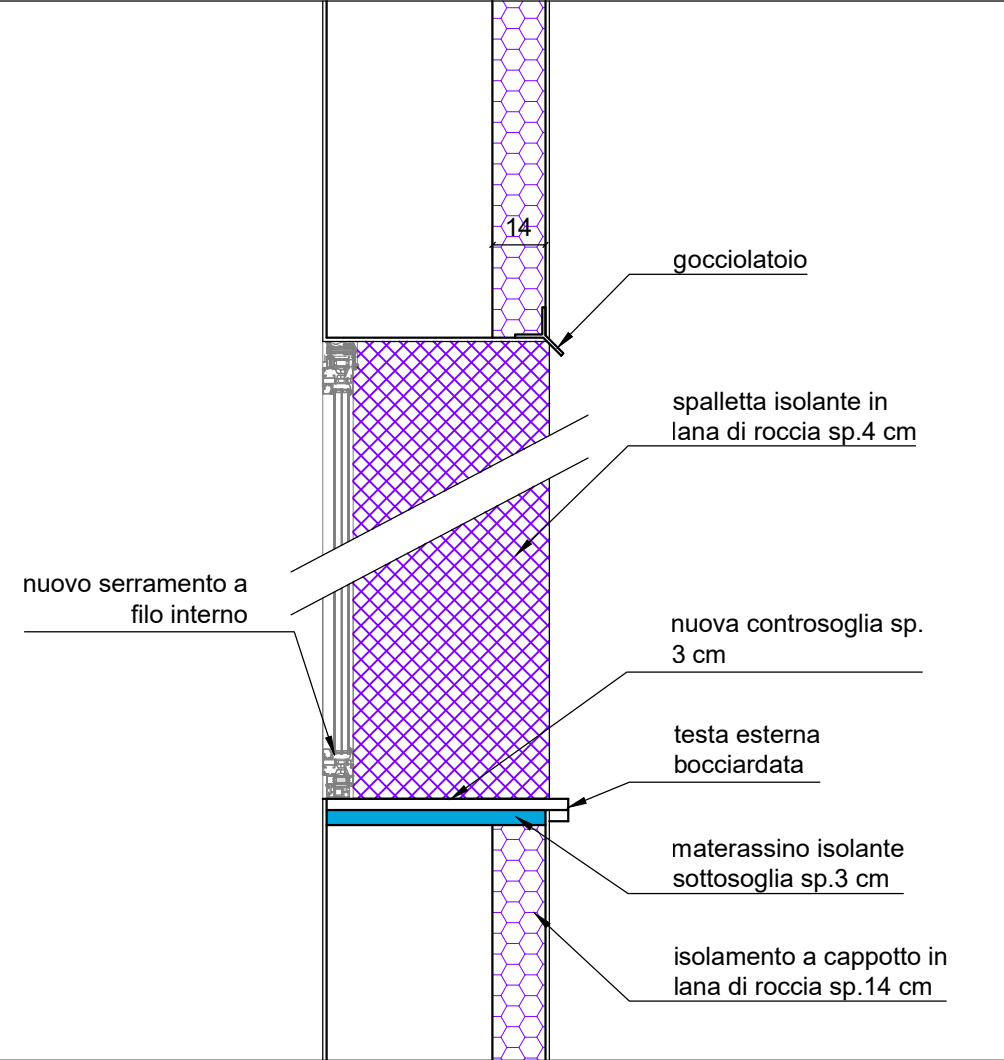

N.B. TUTTE LE MISURE DEVONO ESSERE VERIFICATE IN CANTIERE



PROGETTO
DEFINITIVO - ESECUTIVO

ELABORATO GRAFICO
E.G. - 06

PROGETTO
PIANTA PIANO TERRA

scala 1:100

DATA: 07.04.2023



COMUNE DI SAN VITO DI LEGUZZANO
PROVINCIA DI VICENZA

Riqualficazione funzionale e
messa in sicurezza della
Scuola dell'infanzia
sita in via Rigobello 19

PROGETTO E DD.LL.:
ING. MICHELE SCARSO
via Legione Antonini, 135/C
36100 Vicenza (VI)
Tel.- Fax. 0444.541869
e-mail: arkingen@libero.it



COMMITTENTE
COMUNE DI SAN VITO DI LEGUZZANO

RESPONSABILE UNICO PROCEDIMENTO
Geom. Massimo Neffari

FUTURA

LA SCUOLA
PER L'ITALIA DI DOMANI



OPERA PROTETTA AI SENSI DELLA LEGGE 22 APRILE 1941 N°633. TESTO AGGIORNATO AL DECRETO LEGISLATIVO N°68/2003. TUTTI I DIRITTI RISERVATI.
QUALSIASI RIPRODUZIONE ED UTILIZZAZIONE ANCHE PARZIALE NON AUTORIZZATA SARA' PERSEGUITA A TERMINI DI LEGGE