



PIANTA PIANO TERRA
scala 1:200

SIGLA	DIMENSIONI	NUMERO POSIZIONE	TIPO E APERTURA	CARATTERISTICHE
A	145x185 cm	PROSPETTO NORD: - PROSPETTO SUD: - PROSPETTO EST: 4 PROSPETTO OVEST: 3		Serramento in alluminio con parte inferiore apribile a doppia anta e parte superiore a ribalta. Cassetta sommitale non a vista con avvolgibile. Apertura manuale.
TOT.= 3				

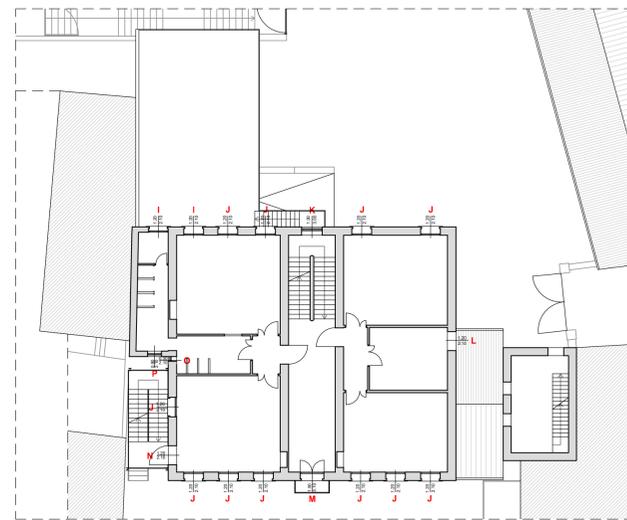

PIANTA PIANO PRIMO
scala 1:200

SIGLA	DIMENSIONI	NUMERO POSIZIONE	TIPO E APERTURA	CARATTERISTICHE
B	125x220 cm	PROSPETTO NORD: - PROSPETTO SUD: 2 PROSPETTO EST: 4 PROSPETTO OVEST: 3		Serramento in legno con parte inferiore apribile a doppia anta e parte superiore a ribalta. Scuri alla vicentina. Apertura manuale.
TOT.= 11				

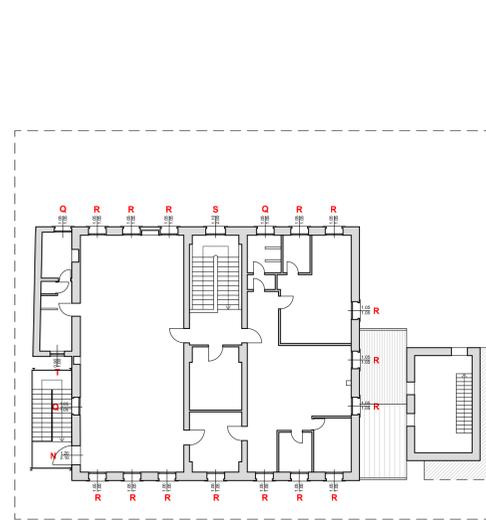

PIANTA PIANO SECONDO
scala 1:200

SIGLA	DIMENSIONI	NUMERO POSIZIONE	TIPO E APERTURA	CARATTERISTICHE
D	107x196 cm	PROSPETTO NORD: - PROSPETTO SUD: - PROSPETTO EST: 4 PROSPETTO OVEST: 1		Serramento in alluminio apribile ad anta.
TOT.= 1				

SIGLA	DIMENSIONI	NUMERO POSIZIONE	TIPO E APERTURA	CARATTERISTICHE
E	150x240 cm	PROSPETTO NORD: - PROSPETTO SUD: - PROSPETTO EST: - PROSPETTO OVEST: 1		Serramento in legno apribile a doppia anta, una vetrata e una piena, con maniglioni antiparanco.
TOT.= 1				

SIGLA	DIMENSIONI	NUMERO POSIZIONE	TIPO E APERTURA	CARATTERISTICHE
F	275x250 cm	PROSPETTO NORD: - PROSPETTO SUD: - PROSPETTO EST: 1 PROSPETTO OVEST: 1		Serramento in legno con parte inferiore apribile a doppia anta e parte superiore apribile a tre ante. Apertura manuale.
TOT.= 2				

SIGLA	DIMENSIONI	NUMERO POSIZIONE	TIPO E APERTURA	CARATTERISTICHE
C	300x395 cm	PROSPETTO NORD: 1 PROSPETTO SUD: - PROSPETTO EST: - PROSPETTO OVEST: -		Serramento in alluminio apribile a singola anta con maniglione antiparanco. Serramenti laterali fissi. Sopraluce fisso.
TOT.= 1				

SIGLA	DIMENSIONI	NUMERO POSIZIONE	TIPO E APERTURA	CARATTERISTICHE
G	160x270 cm	PROSPETTO NORD: - PROSPETTO SUD: - PROSPETTO EST: 1 PROSPETTO OVEST: -		Serramento in legno con parte inferiore apribile a doppia anta e parte superiore a fissa. Apertura manuale.
TOT.= 1				

SIGLA	DIMENSIONI	NUMERO POSIZIONE	TIPO E APERTURA	CARATTERISTICHE
H	90x200 cm	PROSPETTO NORD: - PROSPETTO SUD: - PROSPETTO EST: 1 PROSPETTO OVEST: -		Serramento in alluminio con parte inferiore apribile a ribalta e parte superiore fissa. Apertura manuale.
TOT.= 1				

SIGLA	DIMENSIONI	NUMERO POSIZIONE	TIPO E APERTURA	CARATTERISTICHE
I	120x210 cm	PROSPETTO NORD: - PROSPETTO SUD: - PROSPETTO EST: - PROSPETTO OVEST: 2		Serramento in legno con parte inferiore apribile a doppia anta e parte superiore a ribalta. Scuri alla vicentina. Apertura manuale.
TOT.= 2				

SIGLA	DIMENSIONI	NUMERO POSIZIONE	TIPO E APERTURA	CARATTERISTICHE
J	120x210 cm	PROSPETTO NORD: - PROSPETTO SUD: 1 PROSPETTO EST: 6 PROSPETTO OVEST: 4		Serramento in legno con parte inferiore apribile a doppia anta e parte superiore a ribalta. Scuri alla vicentina. Apertura manuale.
TOT.= 11				

SIGLA	DIMENSIONI	NUMERO POSIZIONE	TIPO E APERTURA	CARATTERISTICHE
K	130x300 cm	PROSPETTO NORD: - PROSPETTO SUD: - PROSPETTO EST: - PROSPETTO OVEST: 1		Serramento in legno con parte inferiore apribile a doppia anta e parte superiore fissa. Scuri alla vicentina. Apertura manuale.
TOT.= 1				

SIGLA	DIMENSIONI	NUMERO POSIZIONE	TIPO E APERTURA	CARATTERISTICHE
L	120x210 cm	PROSPETTO NORD: 1 PROSPETTO SUD: - PROSPETTO EST: - PROSPETTO OVEST: -		Serramento in pvc a doppia anta. Scuri alla vicentina. Apertura manuale.
TOT.= 1				

SIGLA	DIMENSIONI	NUMERO POSIZIONE	TIPO E APERTURA	CARATTERISTICHE
N	120x210 cm	PROSPETTO NORD: - PROSPETTO SUD: 2 PROSPETTO EST: - PROSPETTO OVEST: -		Serramento in alluminio apribile con maniglione antiparanco.
TOT.= 2				

SIGLA	DIMENSIONI	NUMERO POSIZIONE	TIPO E APERTURA	CARATTERISTICHE
O	30x210 cm	PROSPETTO NORD: - PROSPETTO SUD: 1 PROSPETTO EST: - PROSPETTO OVEST: -		Serramento in alluminio con parte superiore apribile a ribalta e parte inferiore fissa. Apertura manuale.
TOT.= 1				

SIGLA	DIMENSIONI	NUMERO POSIZIONE	TIPO E APERTURA	CARATTERISTICHE
P	90x210 cm	PROSPETTO NORD: - PROSPETTO SUD: - PROSPETTO EST: 1 PROSPETTO OVEST: -		Serramento in alluminio con parte centrale apribile a ribalta e parti superiore ed inferiore fisse. Apertura manuale.
TOT.= 1				

SIGLA	DIMENSIONI	NUMERO POSIZIONE	TIPO E APERTURA	CARATTERISTICHE
M	150x310 cm	PROSPETTO NORD: - PROSPETTO SUD: - PROSPETTO EST: 1 PROSPETTO OVEST: -		Serramento in legno con parte inferiore apribile a doppia anta e parte superiore fissa. Scuri alla vicentina. Apertura manuale.
TOT.= 1				

SIGLA	DIMENSIONI	NUMERO POSIZIONE	TIPO E APERTURA	CARATTERISTICHE
Q	105x105 cm	PROSPETTO NORD: 3 PROSPETTO SUD: 1 PROSPETTO EST: 2 PROSPETTO OVEST: -		Serramento in legno apribile a doppia anta. Scuri alla vicentina. Apertura manuale.
TOT.= 3				

SIGLA	DIMENSIONI	NUMERO POSIZIONE	TIPO E APERTURA	CARATTERISTICHE
R	105x105 cm	PROSPETTO NORD: - PROSPETTO SUD: - PROSPETTO EST: 5 PROSPETTO OVEST: 7		Serramento in legno apribile a doppia anta. Scuri alla vicentina. Apertura manuale.
TOT.= 15				

SIGLA	DIMENSIONI	NUMERO POSIZIONE	TIPO E APERTURA	CARATTERISTICHE
S	110x200 cm	PROSPETTO NORD: - PROSPETTO SUD: - PROSPETTO EST: - PROSPETTO OVEST: 1		Serramento in legno con parte inferiore apribile a doppia anta e parte superiore a ribalta. Scuri alla vicentina. Apertura manuale.
TOT.= 1				

SIGLA	DIMENSIONI	NUMERO POSIZIONE	TIPO E APERTURA	CARATTERISTICHE
T	90x100 cm	PROSPETTO NORD: - PROSPETTO SUD: - PROSPETTO EST: 1 PROSPETTO OVEST: -		Serramento in alluminio apribile a ribalta. Apertura manuale.
TOT.= 1				

■ serramenti da sostituire



**PROGETTO
DEFINITIVO - ESECUTIVO**

ELABORATO GRAFICO
E.G. - 16

**STATO DI FATTO
ABACO SERRAMENTI**

scala 1:100 - 1:20

DATA: 07.04.2023



COMUNE DI SAN VITO DI LEGUZZANO
PROVINCIA DI VICENZA

Riqualificazione funzionale e
messa in sicurezza della
Scuola dell'infanzia
sita in via Rigobello 19

PROGETTO E DD.LL.:
ING. MICHELE SCARSO
via Legione Antonini, 135/C
36100 Vicenza (VI)
Tel. - Fax. 0444.541869
e-mail: arkingen@libero.it



COMMITTENTE
COMUNE DI SAN VITO DI LEGUZZANO

RESPONSABILE UNICO PROCEDIMENTO
Geom. Massimo Nefari

FUTURA LA SCUOLA
PER L'ITALIA DI DOMANI

