




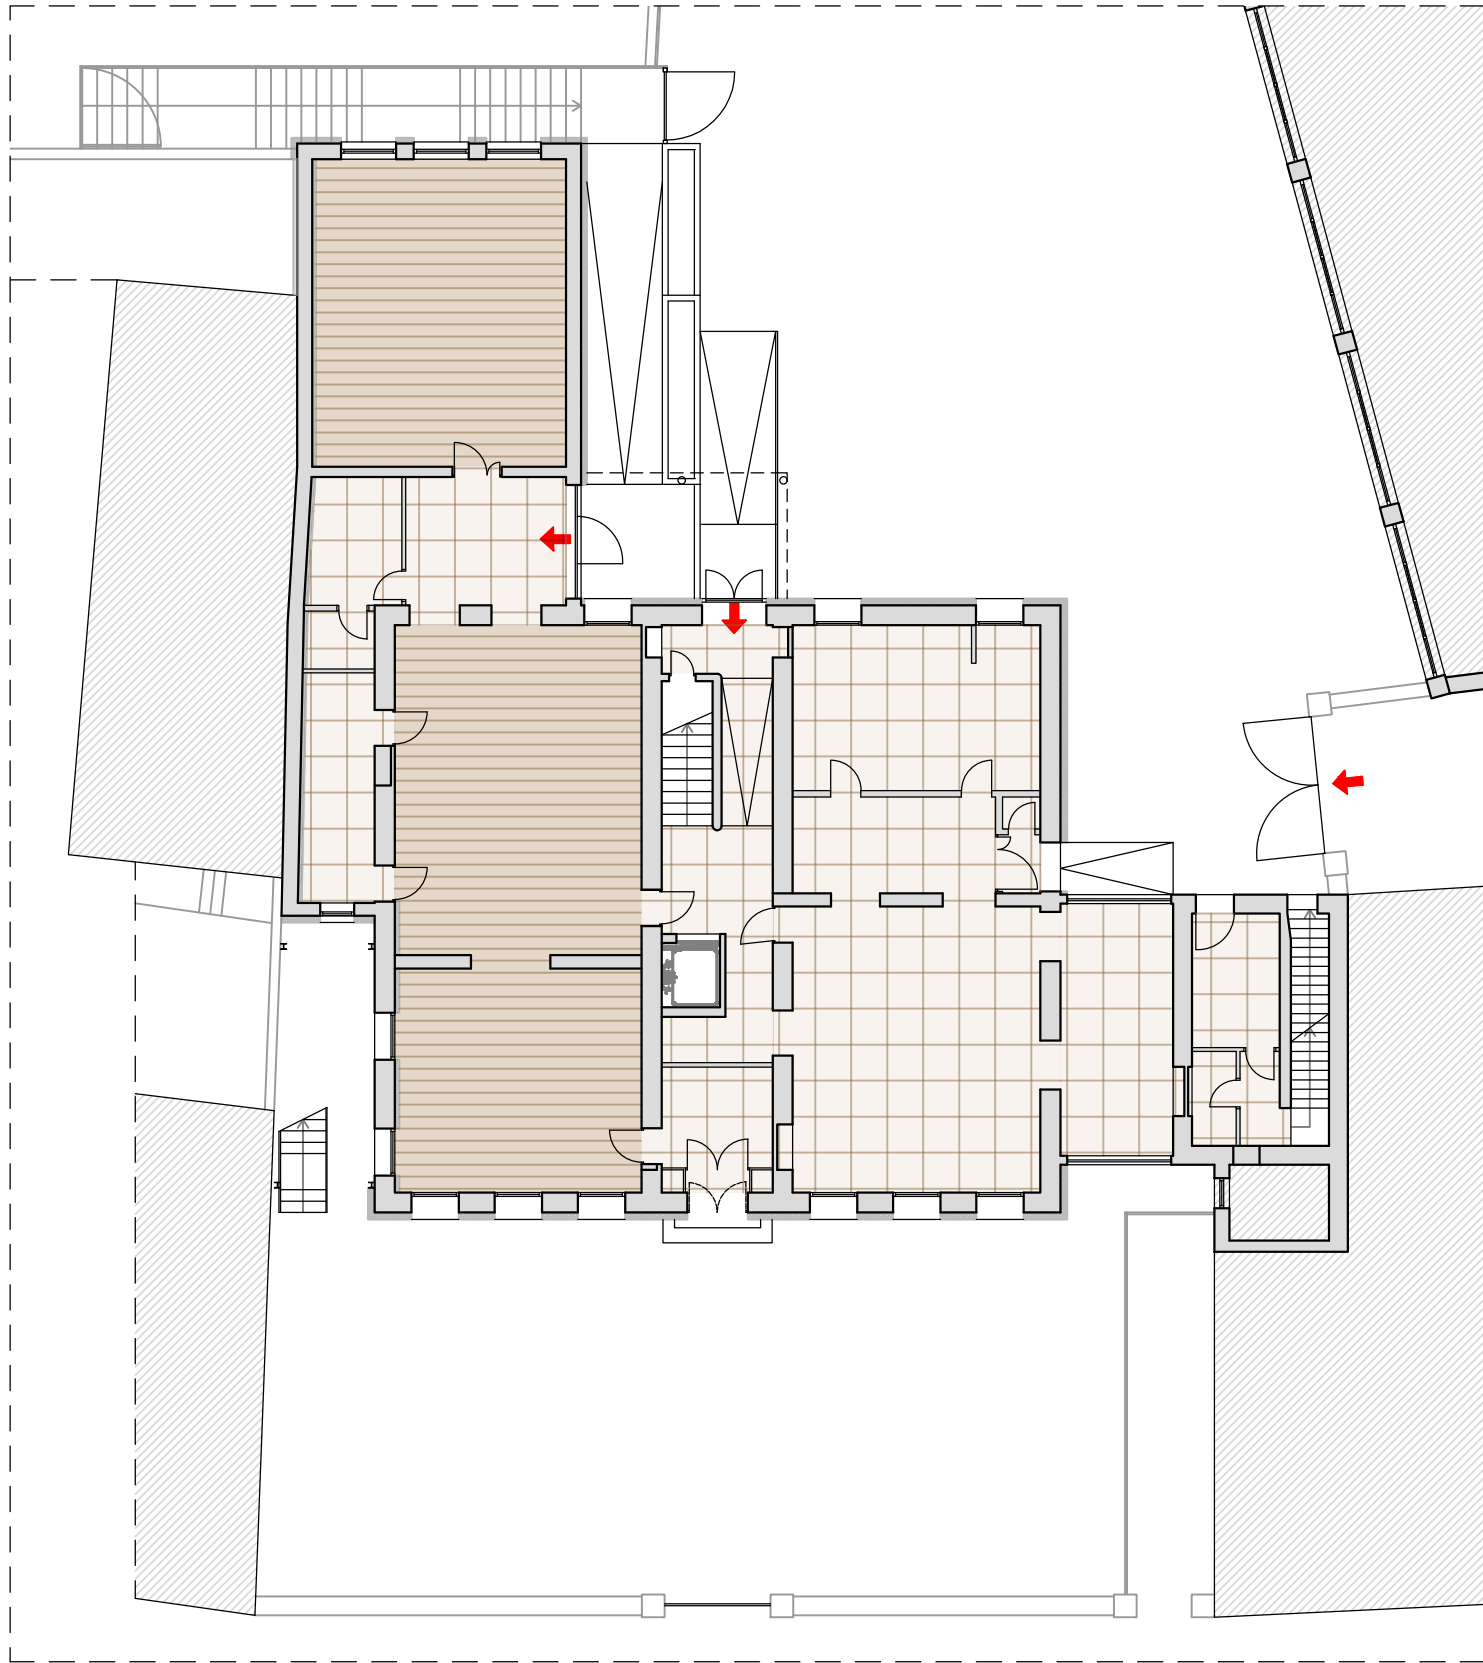

PIANTA PIANO TERRA
SCALA 1:200

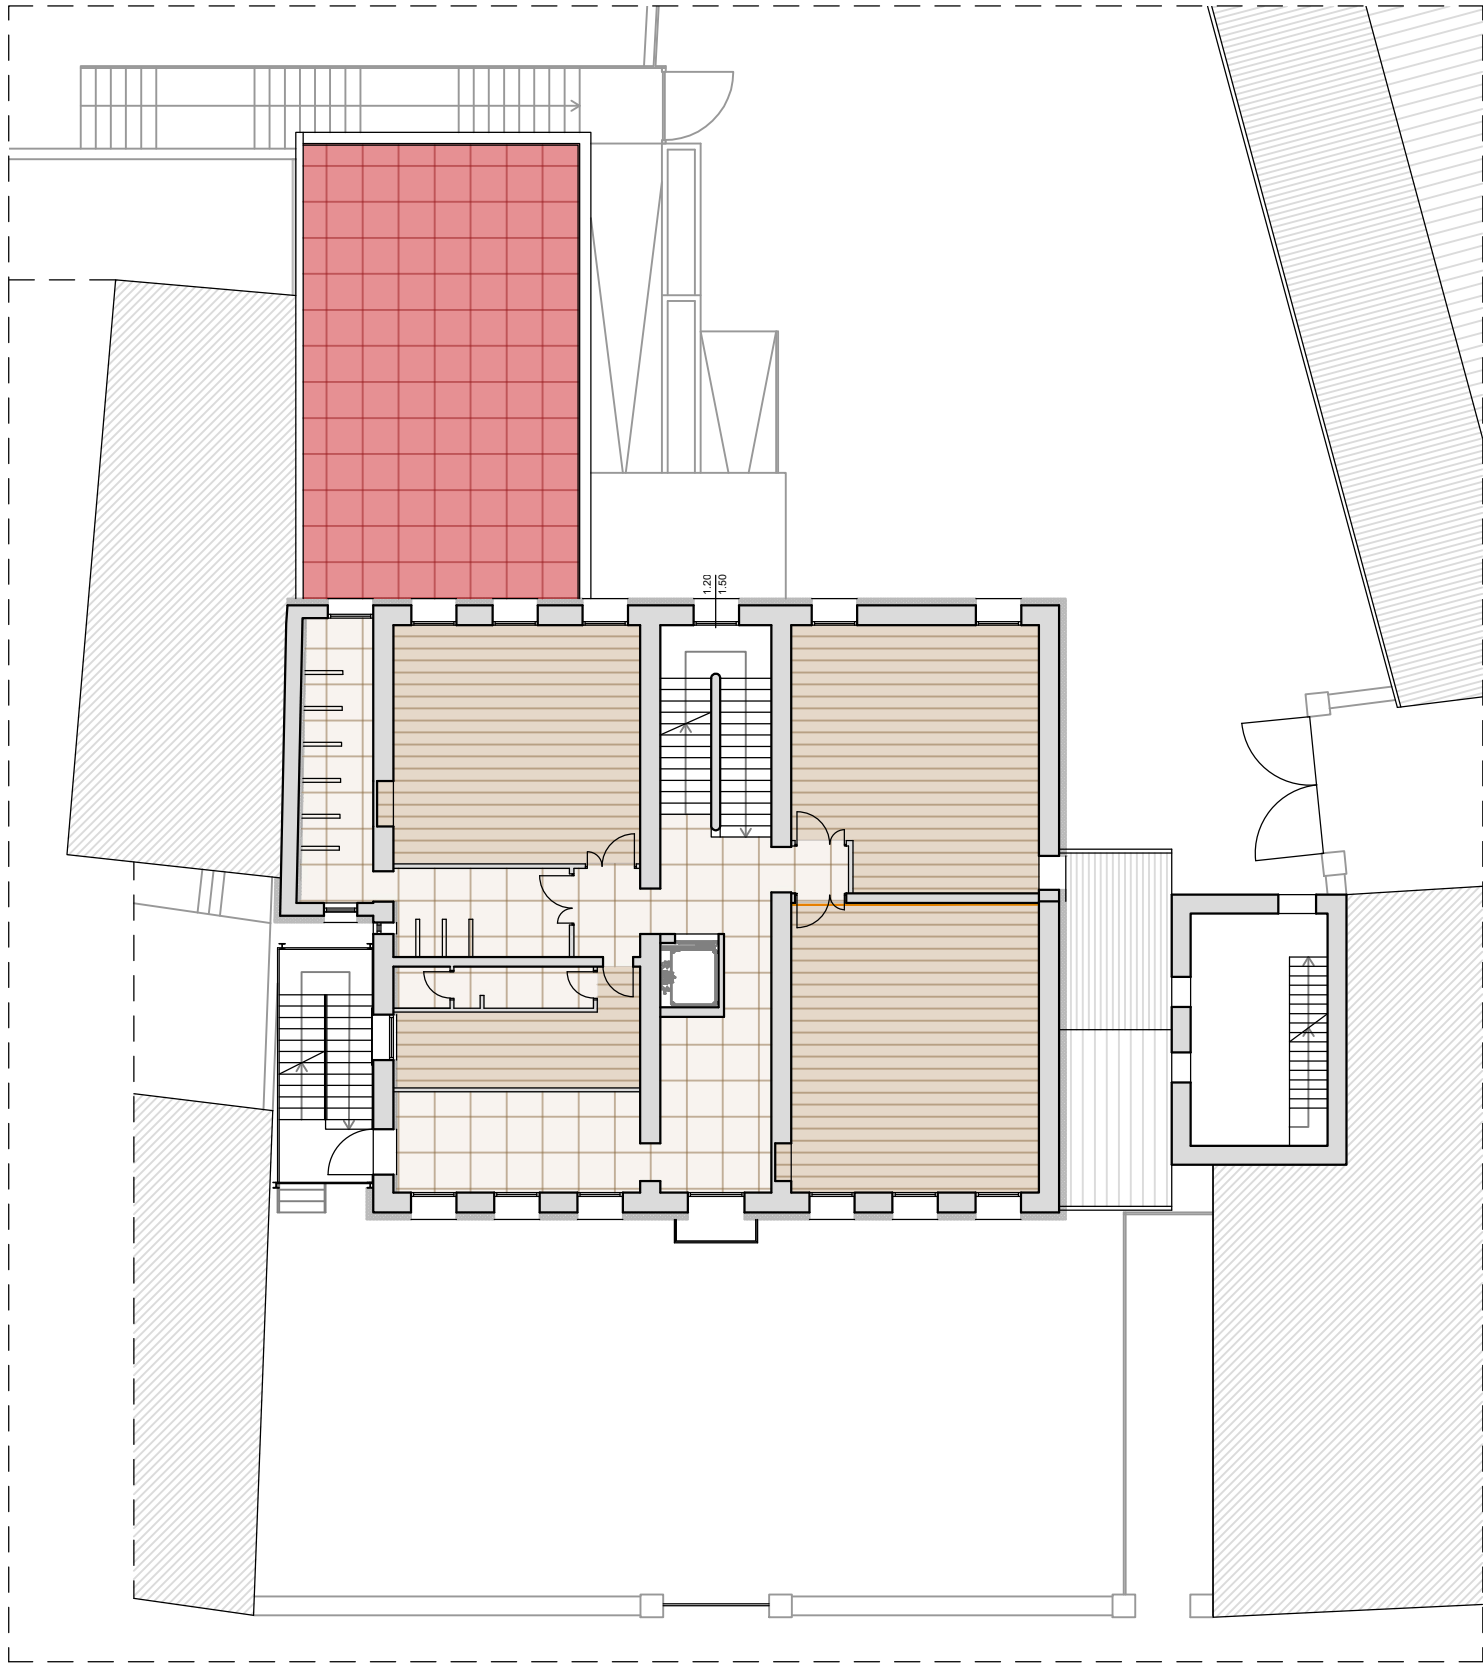

PIANTA PIANO PRIMO
SCALA 1:200

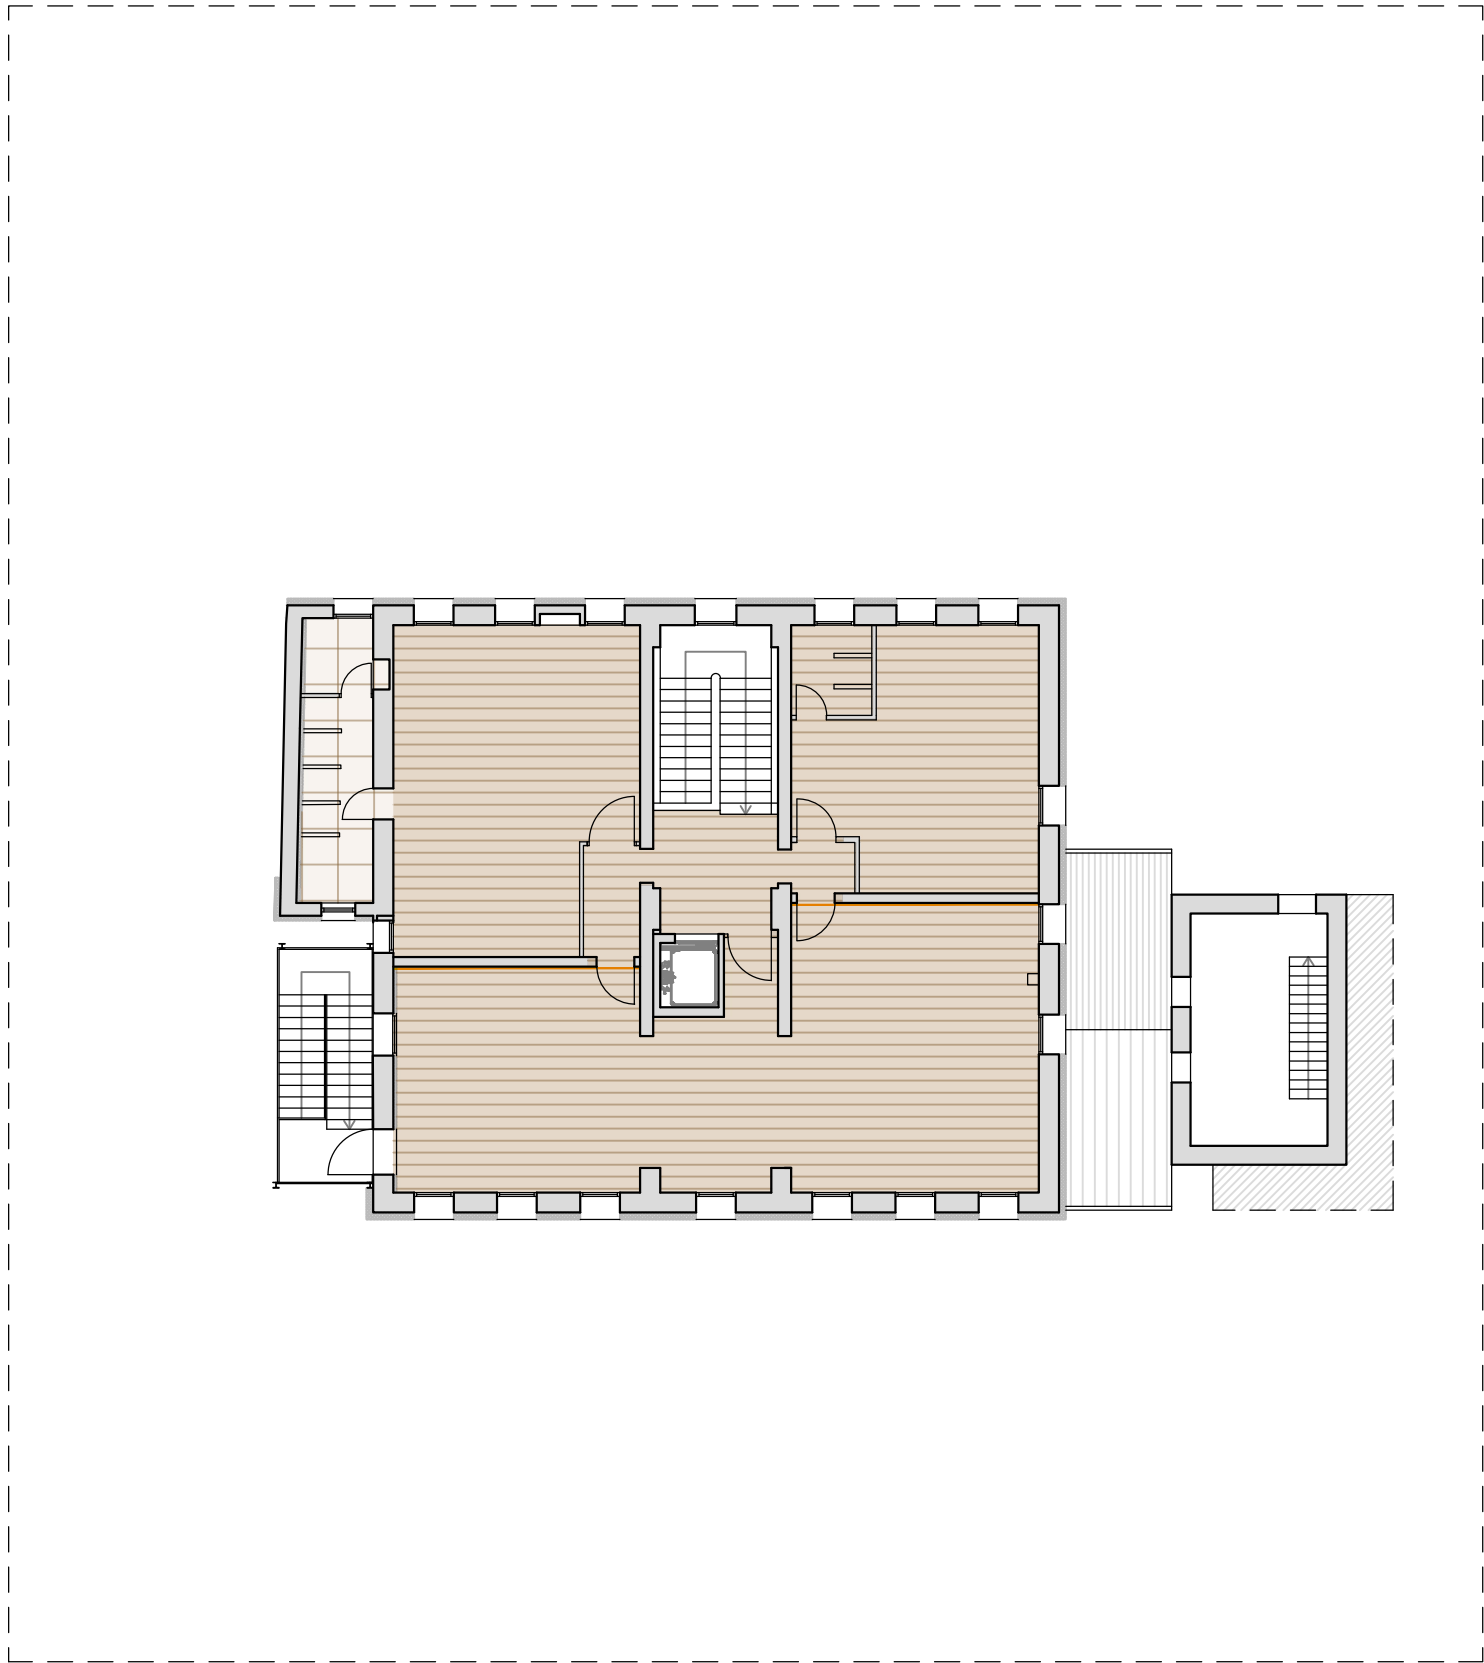

PIANTA PIANO SECONDO
SCALA 1:200

LEGENDA

pavimenti in legno

pavimenti in gres



pavimenti antishock in caucciù

controsoffitto appeso a solai in legno


controsoffitto appeso a solai in laterocemento

controsoffitto appeso a solai in legno e con caratteristiche EI 60


realizzazione controparete

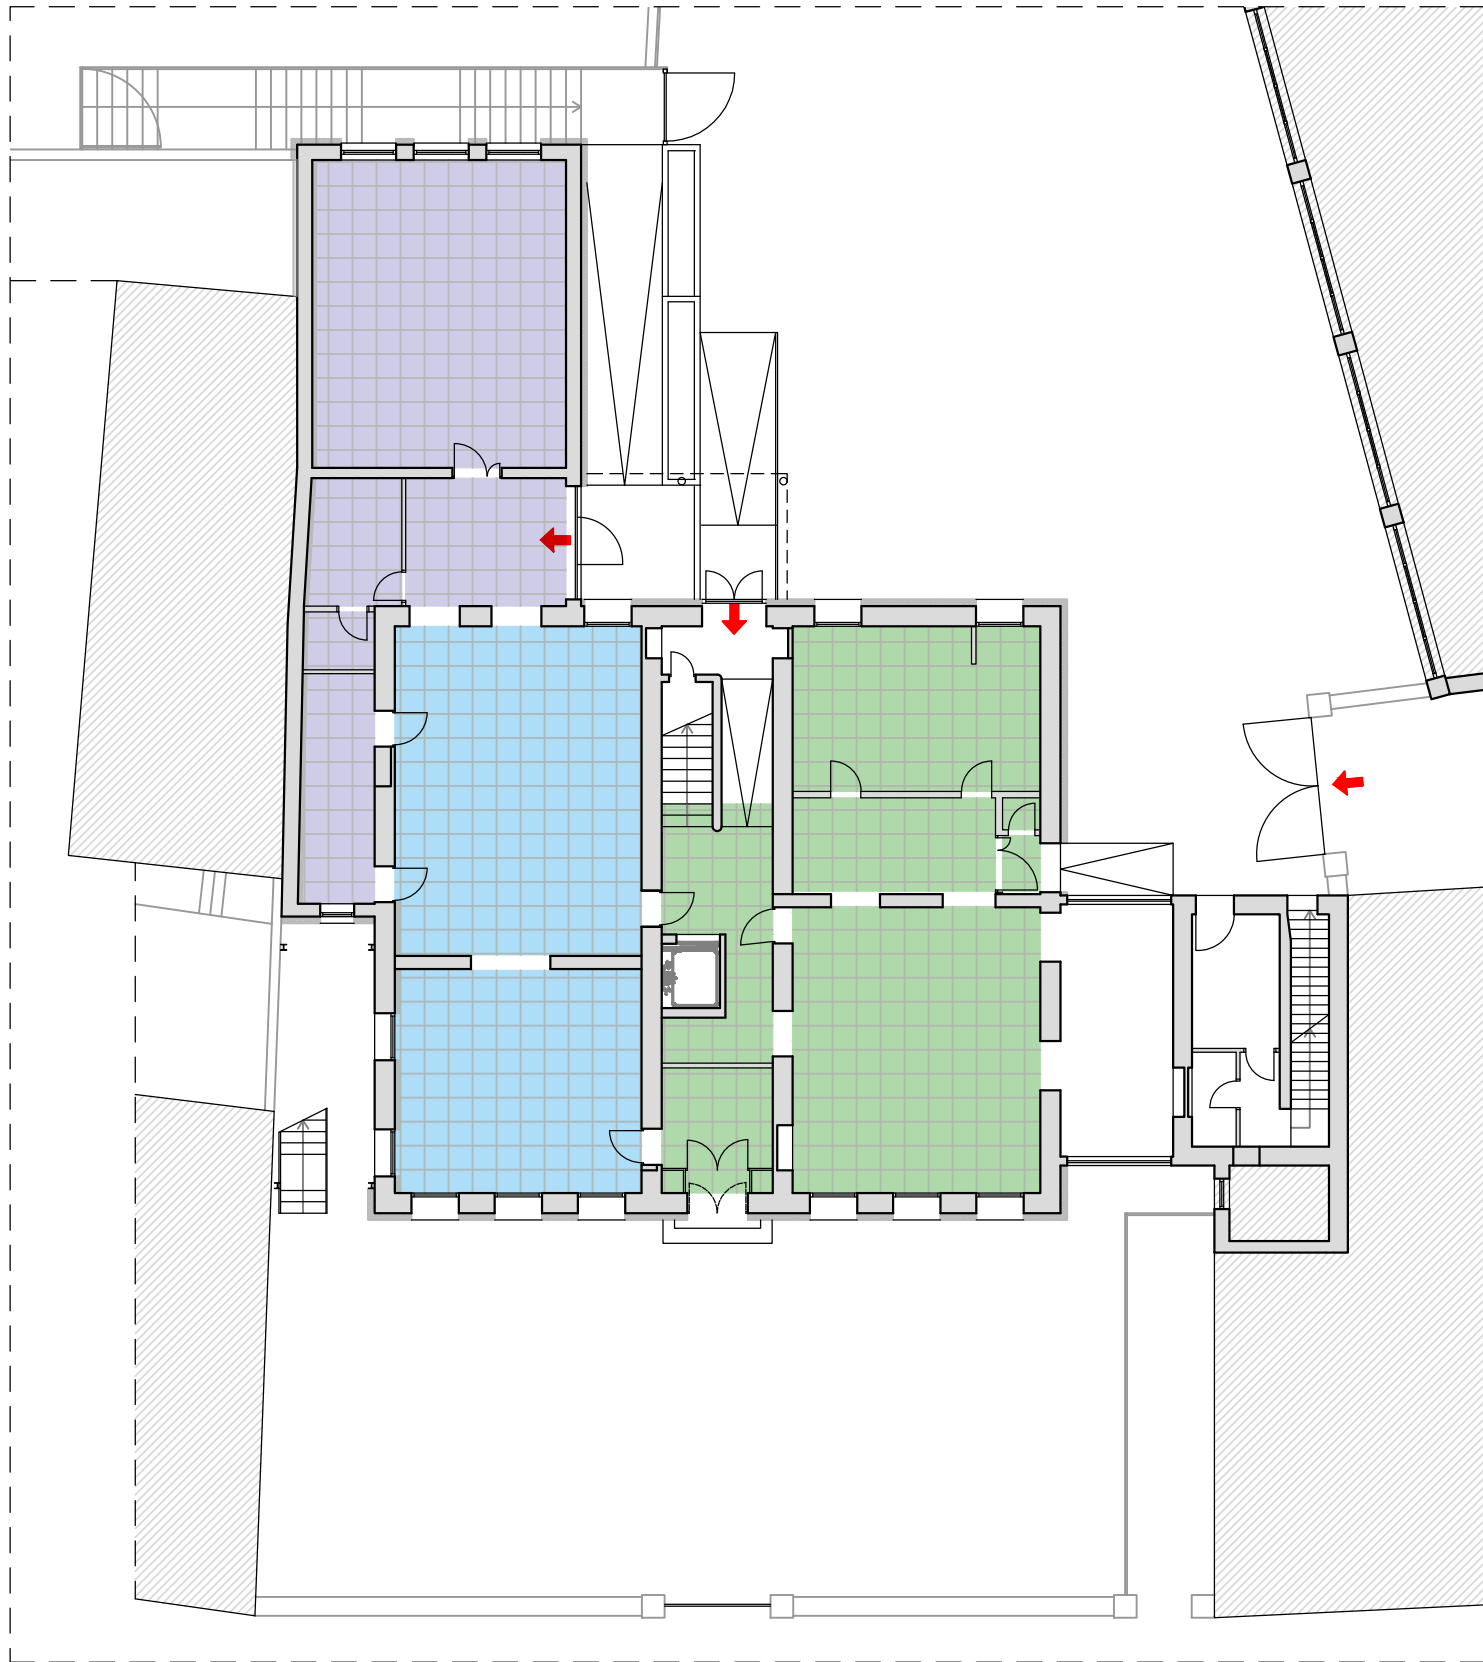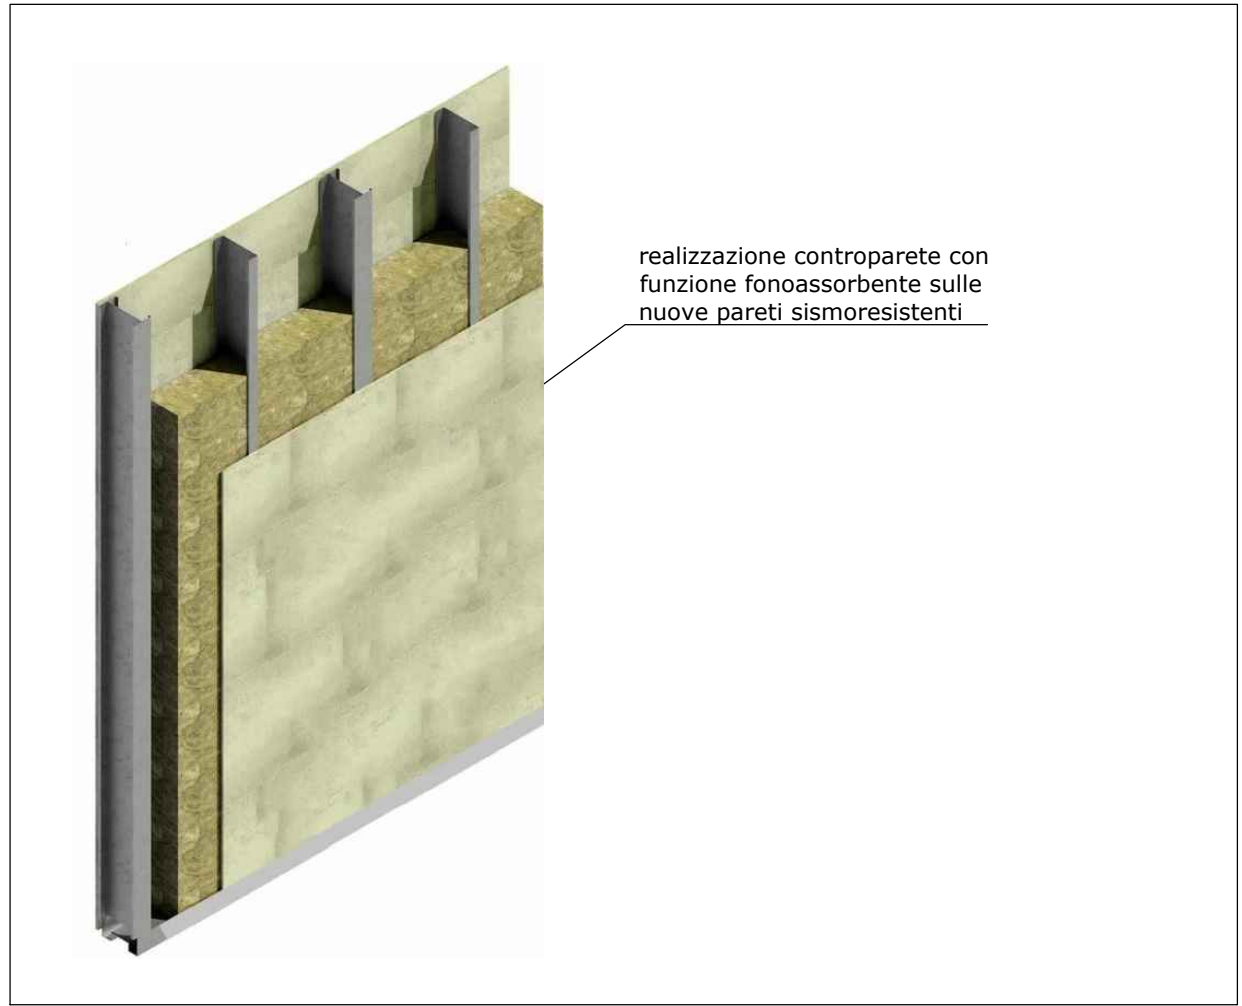

CONTROSOFFITTO PIANO TERRA
SCALA 1:200

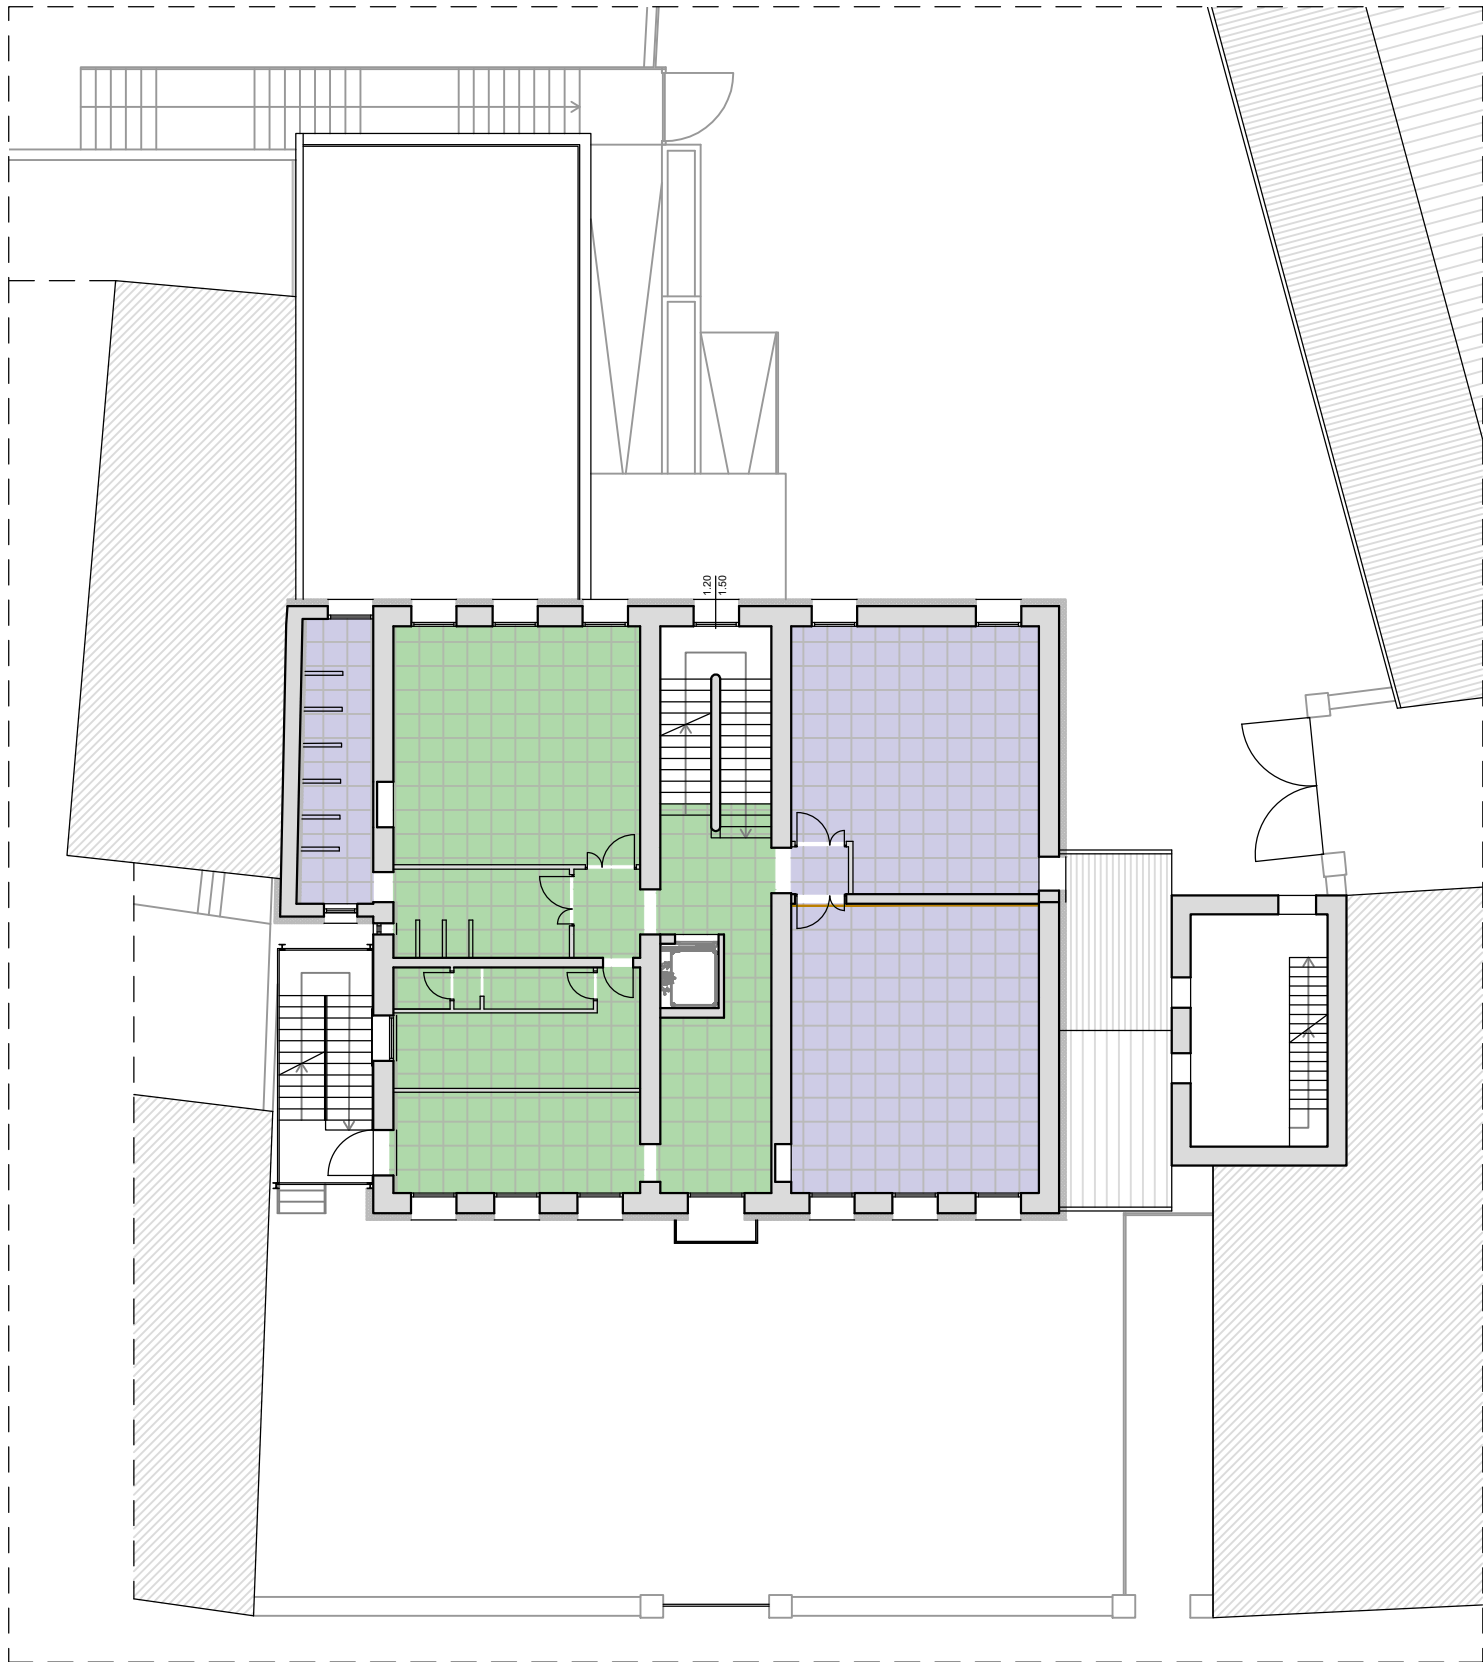

CONTROSOFFITTO PIANO PRIMO
SCALA 1:200

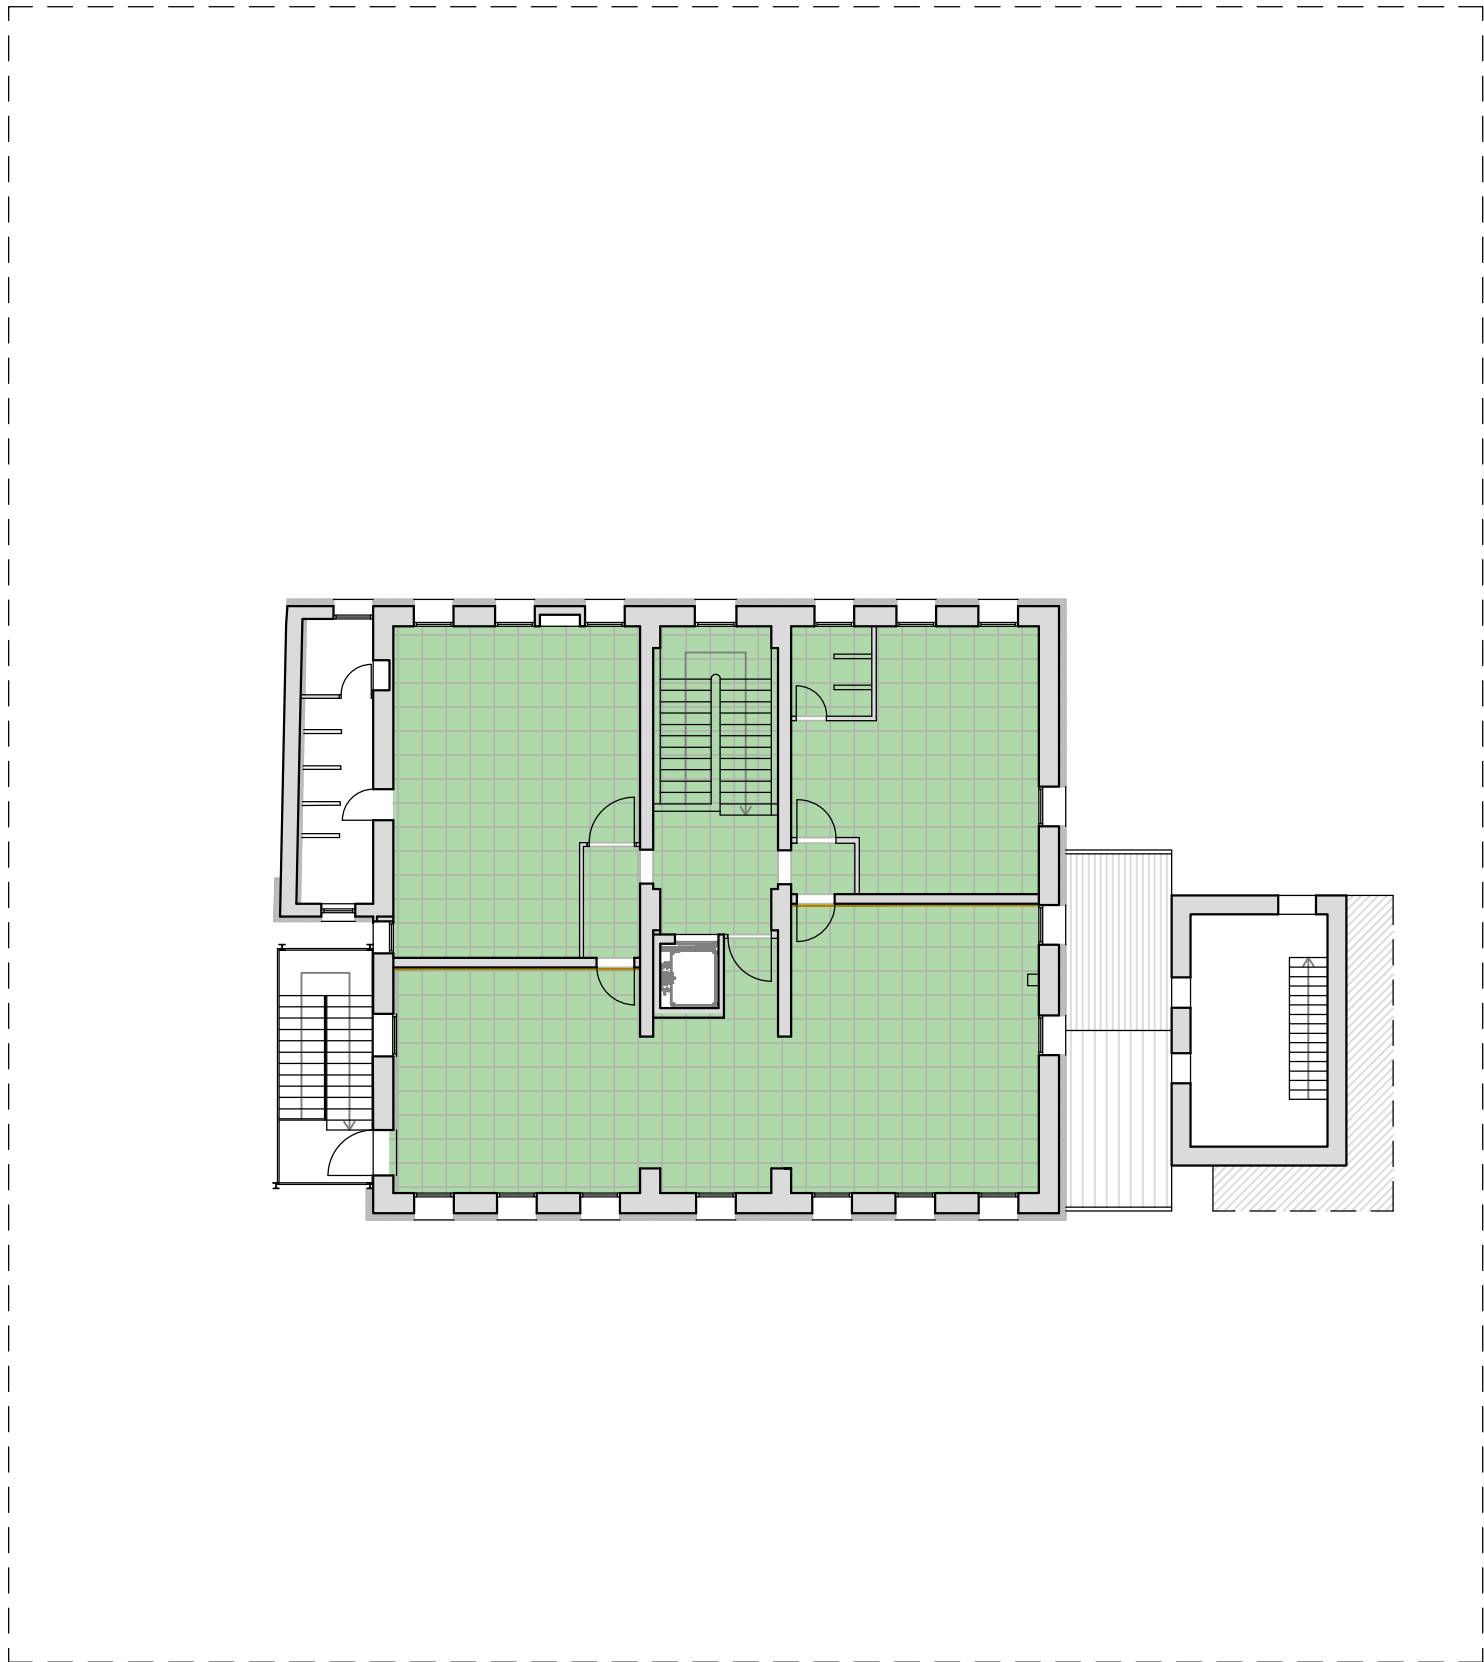

CONTROSOFFITTO PIANO SECONDO
SCALA 1:200



PROGETTO
DEFINITIVO - ESECUTIVO

ELABORATO GRAFICO
E.G. - 18

PROGETTO
ABACO FINITURE:
PAVIMENTI
CONTROSOFFITTI
CONTROPARETI

scala 1:200

DATA: 21.03.2023



COMUNE DI SAN VITO DI LEGUZZANO
PROVINCIA DI VICENZA

Riqualificazione funzionale e
messa in sicurezza della
Scuola dell'infanzia
sita in via Rigobello 19

PROGETTO E DD.LL.:
ING. MICHELE SCARSO
via Legione Antonini, 135/C
36100 Vicenza (VI)
Tel.- Fax. 0444.541869
e-mail: arkingen@libero.it



COMMITTENTE
COMUNE DI SAN VITO DI LEGUZZANO

RESPONSABILE UNICO PROCEDIMENTO
Geom. Massimo Neffari

FUTURA

**LA SCUOLA
PER L'ITALIA DI DOMANI**

