


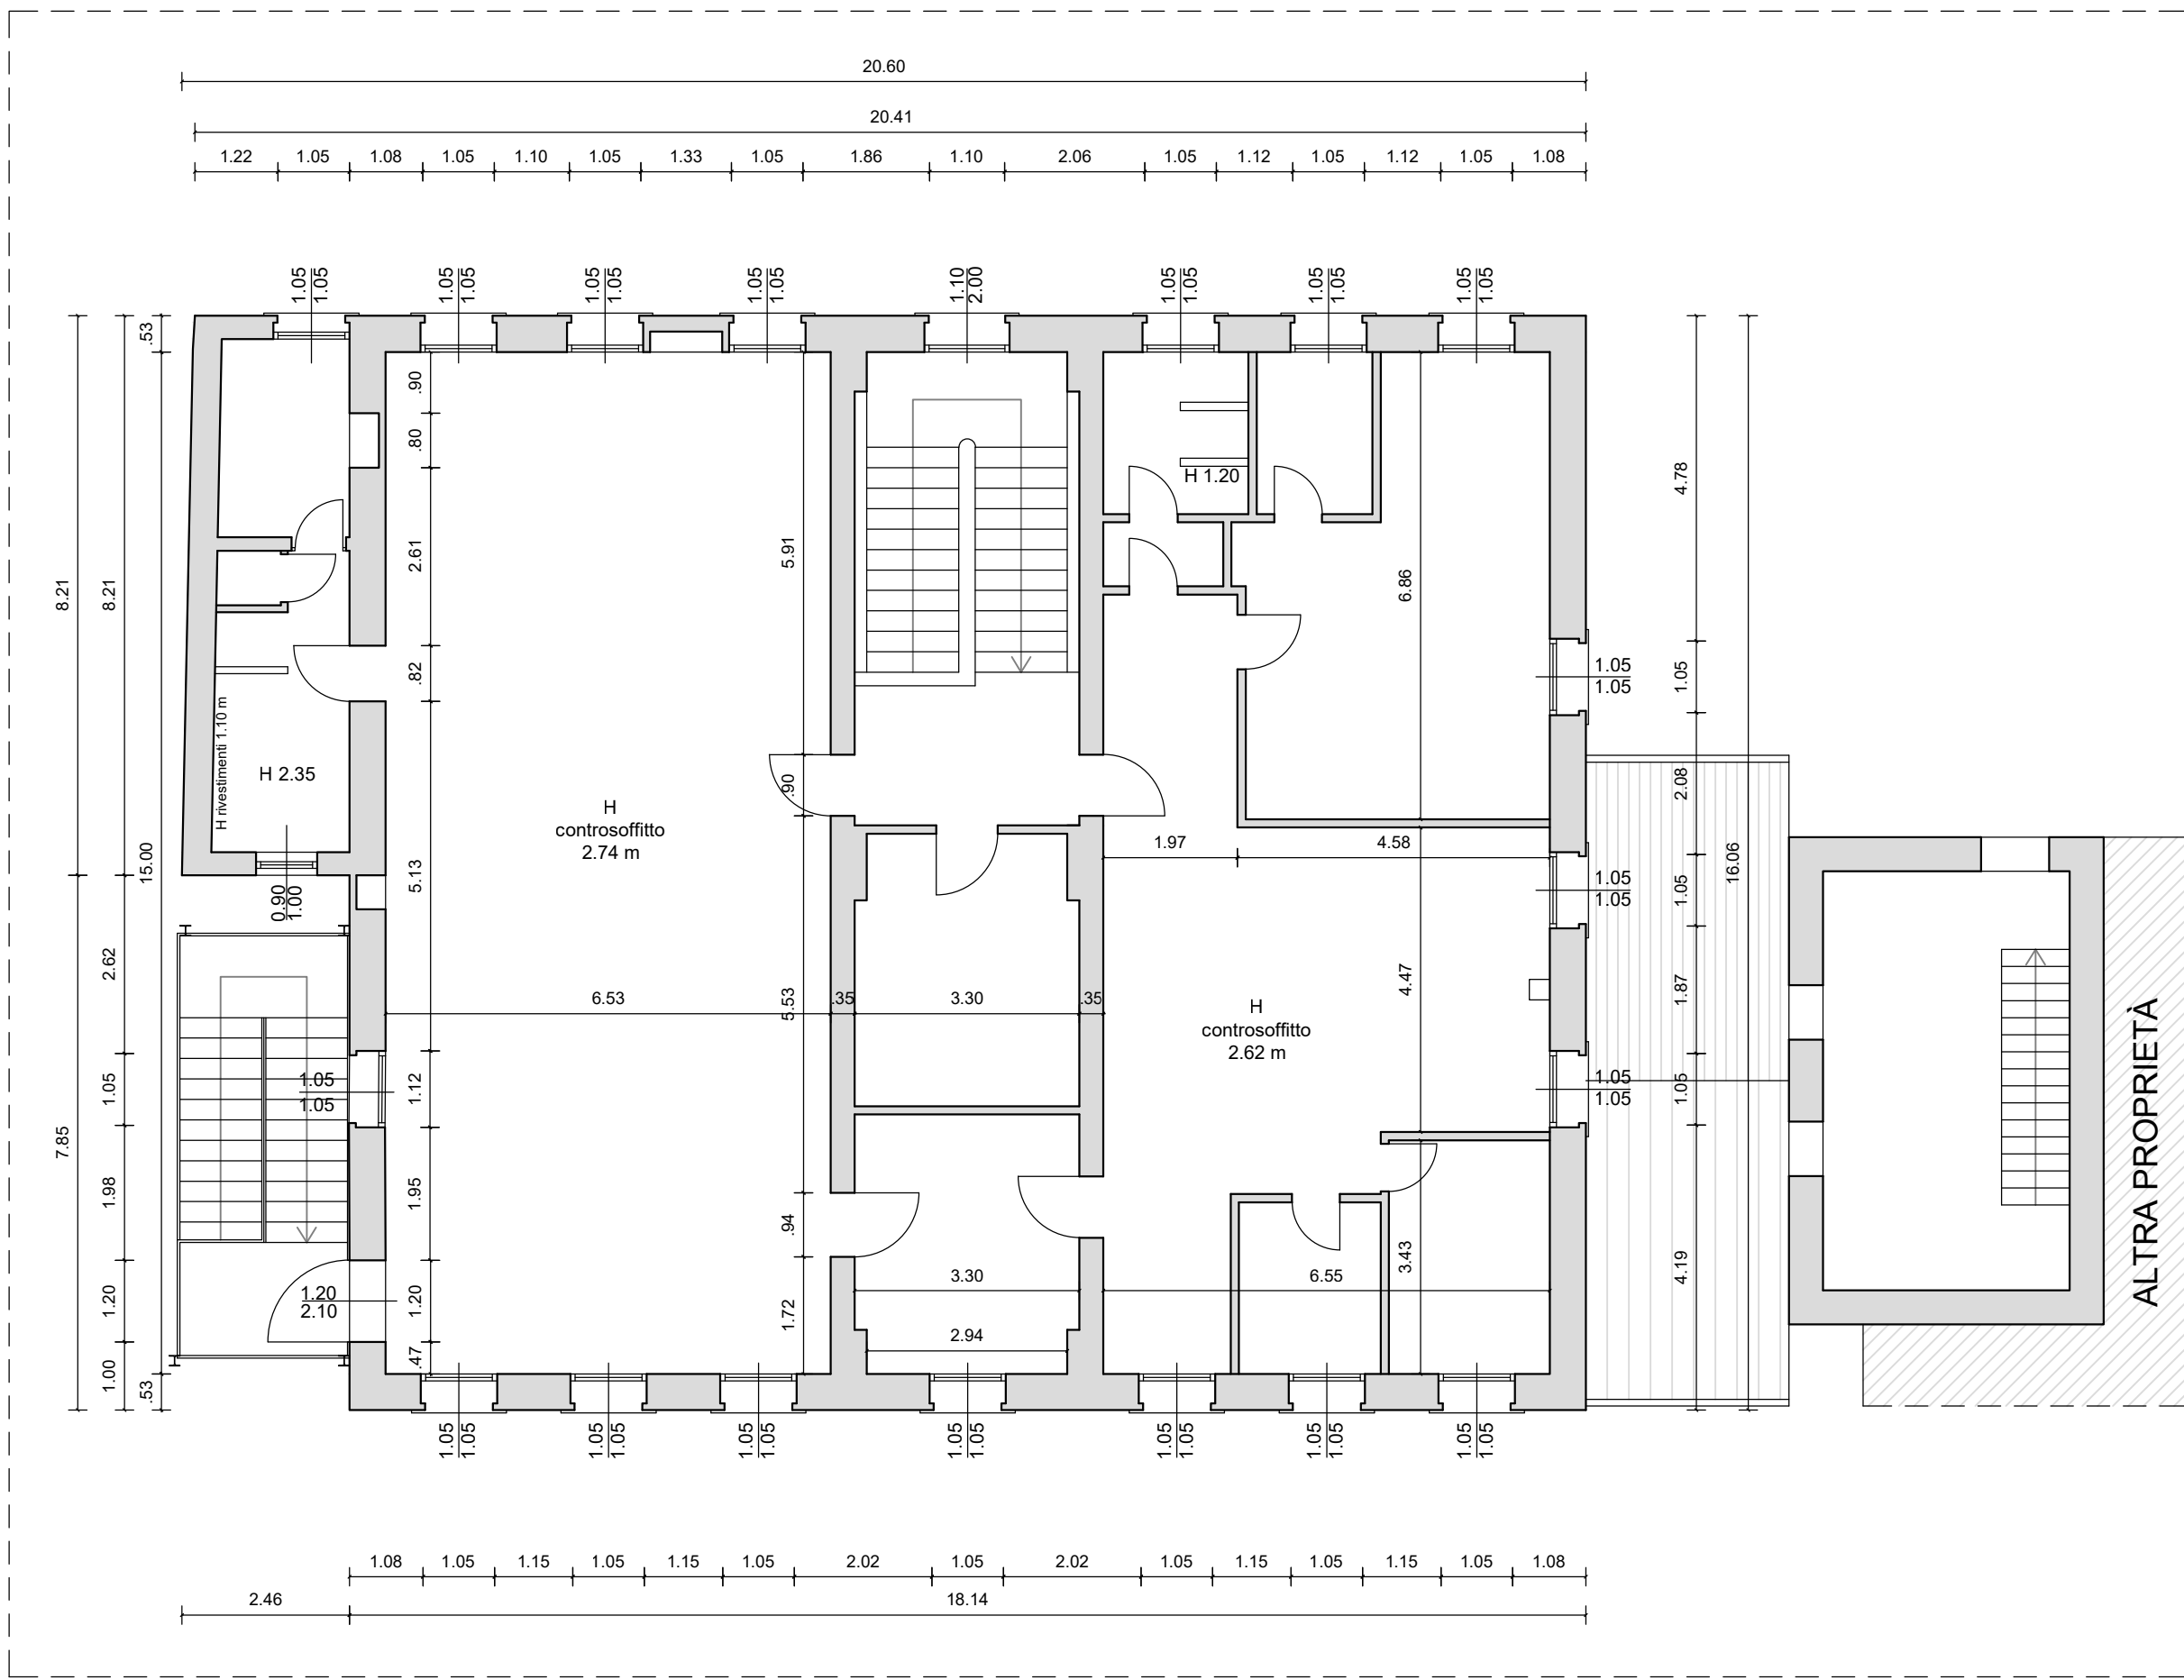


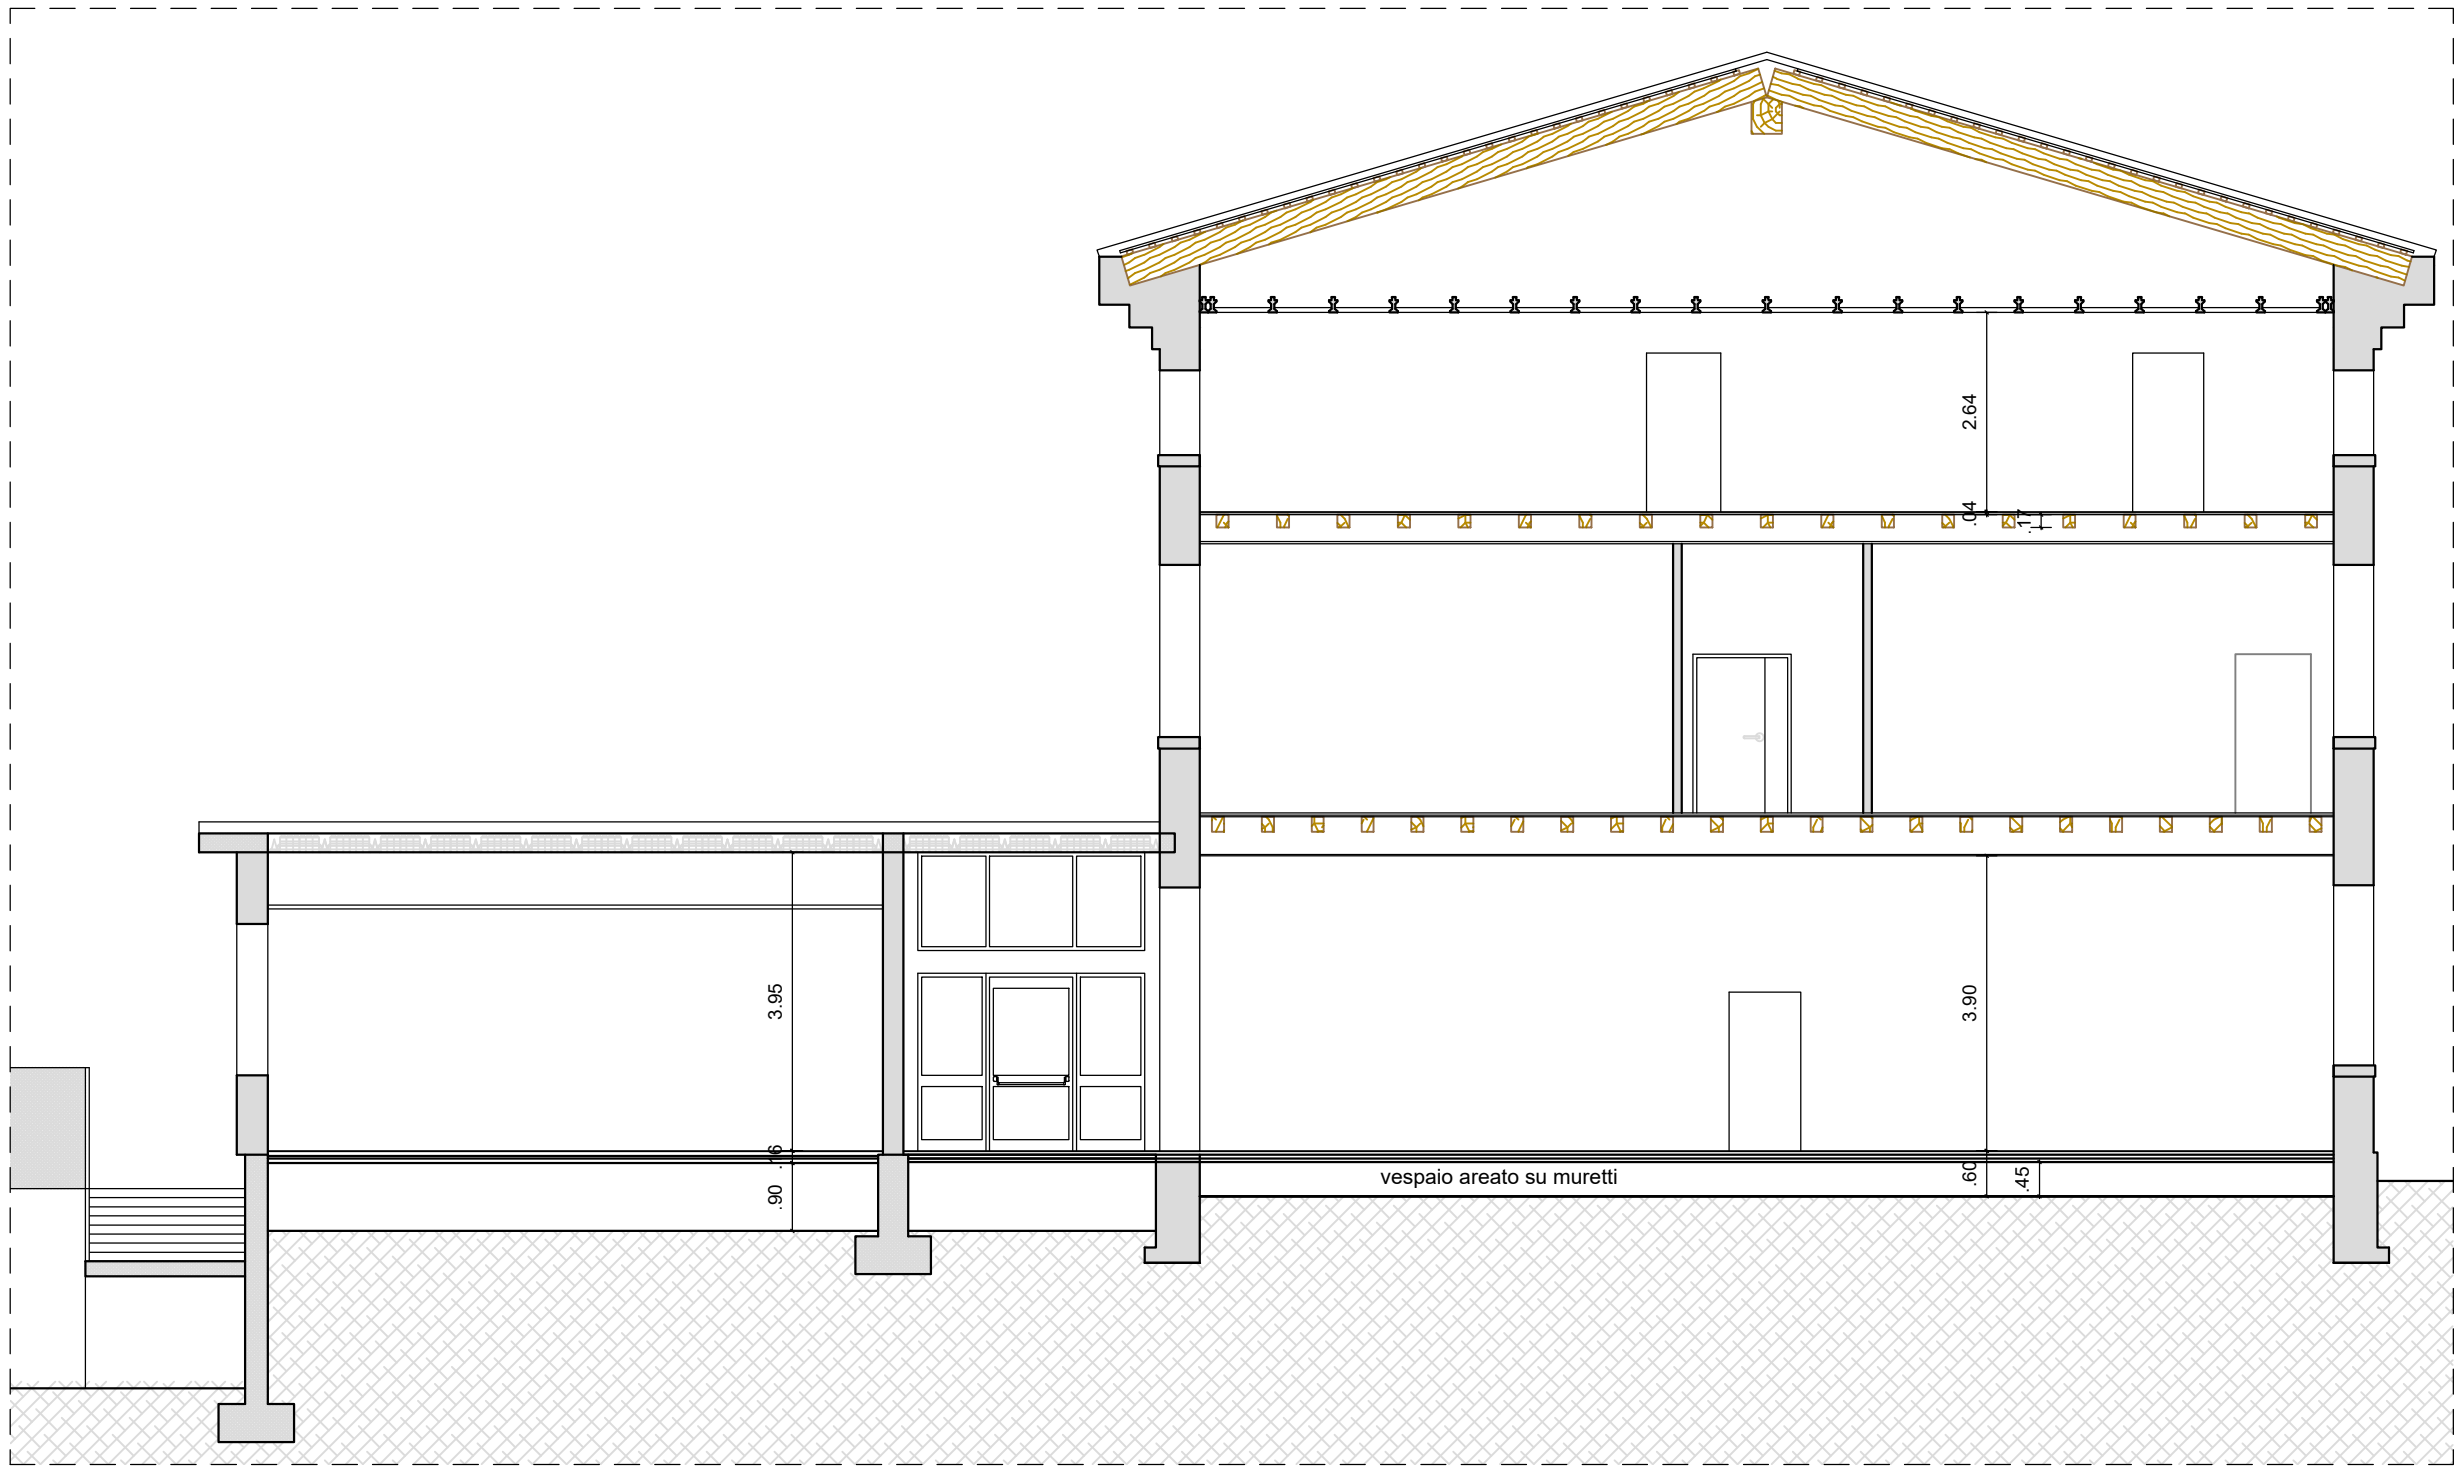


PIANTA PIANO SECONDO
SCALA 1:100

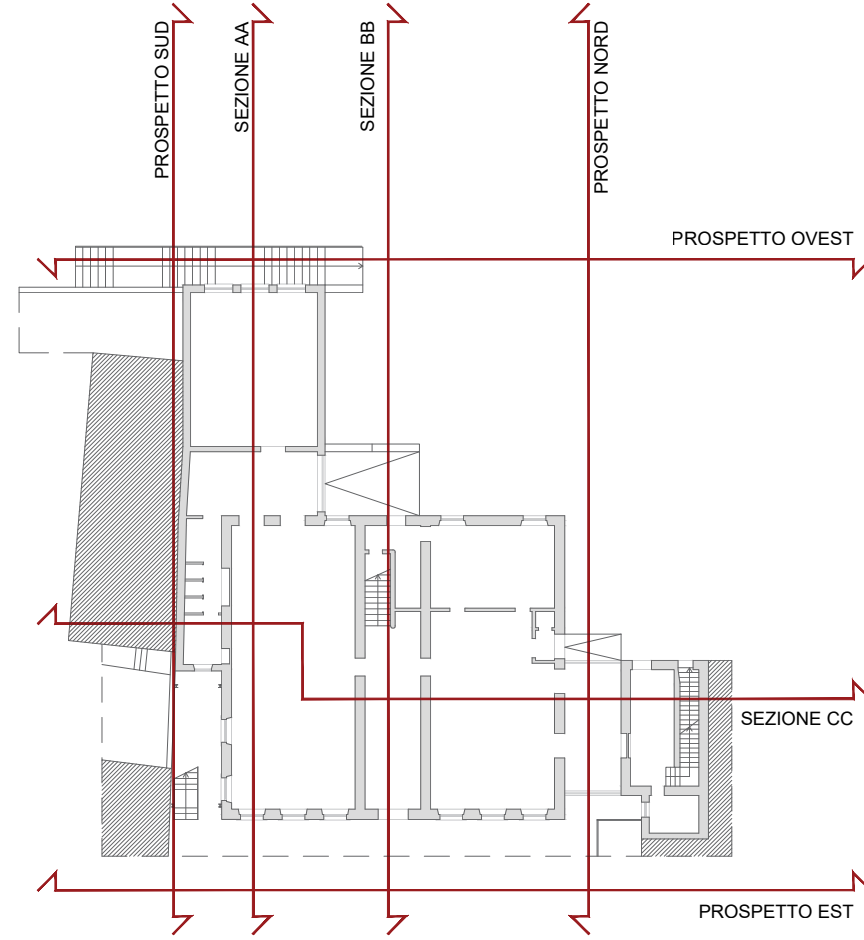

SEZIONE AA
SCALA 1:100

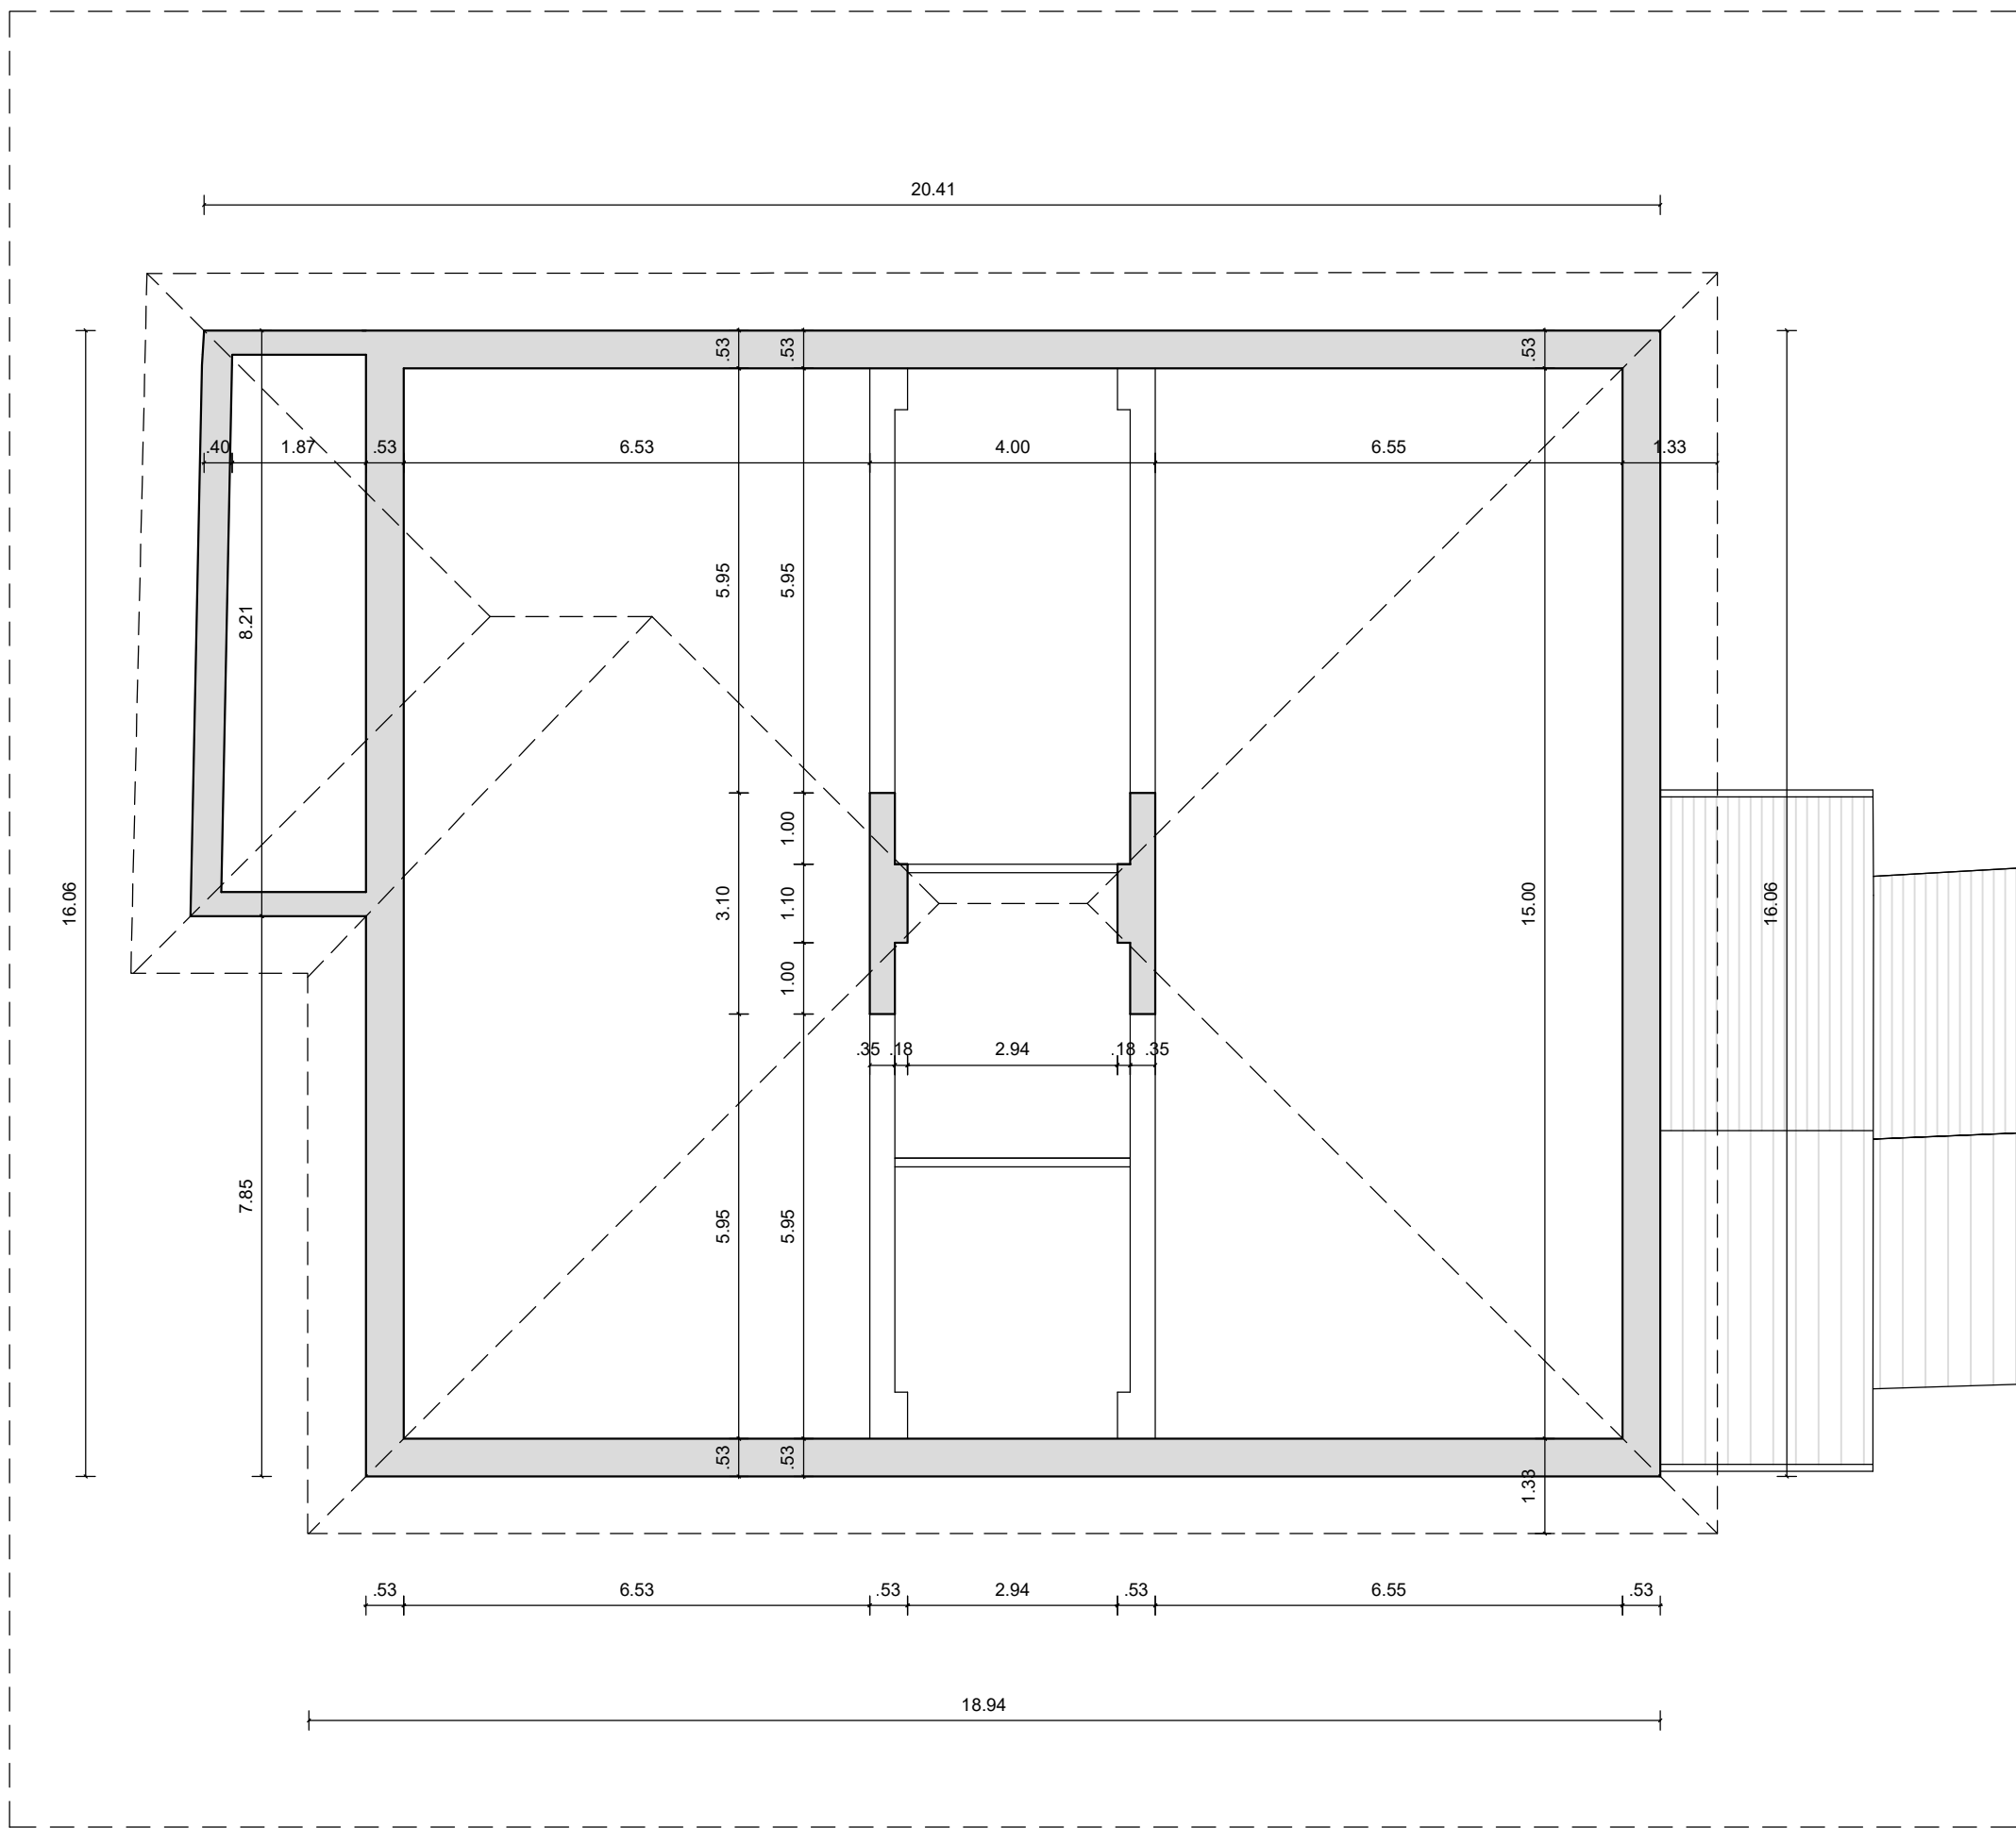

PIANTA SOTTOTETTO
SALA 1:100

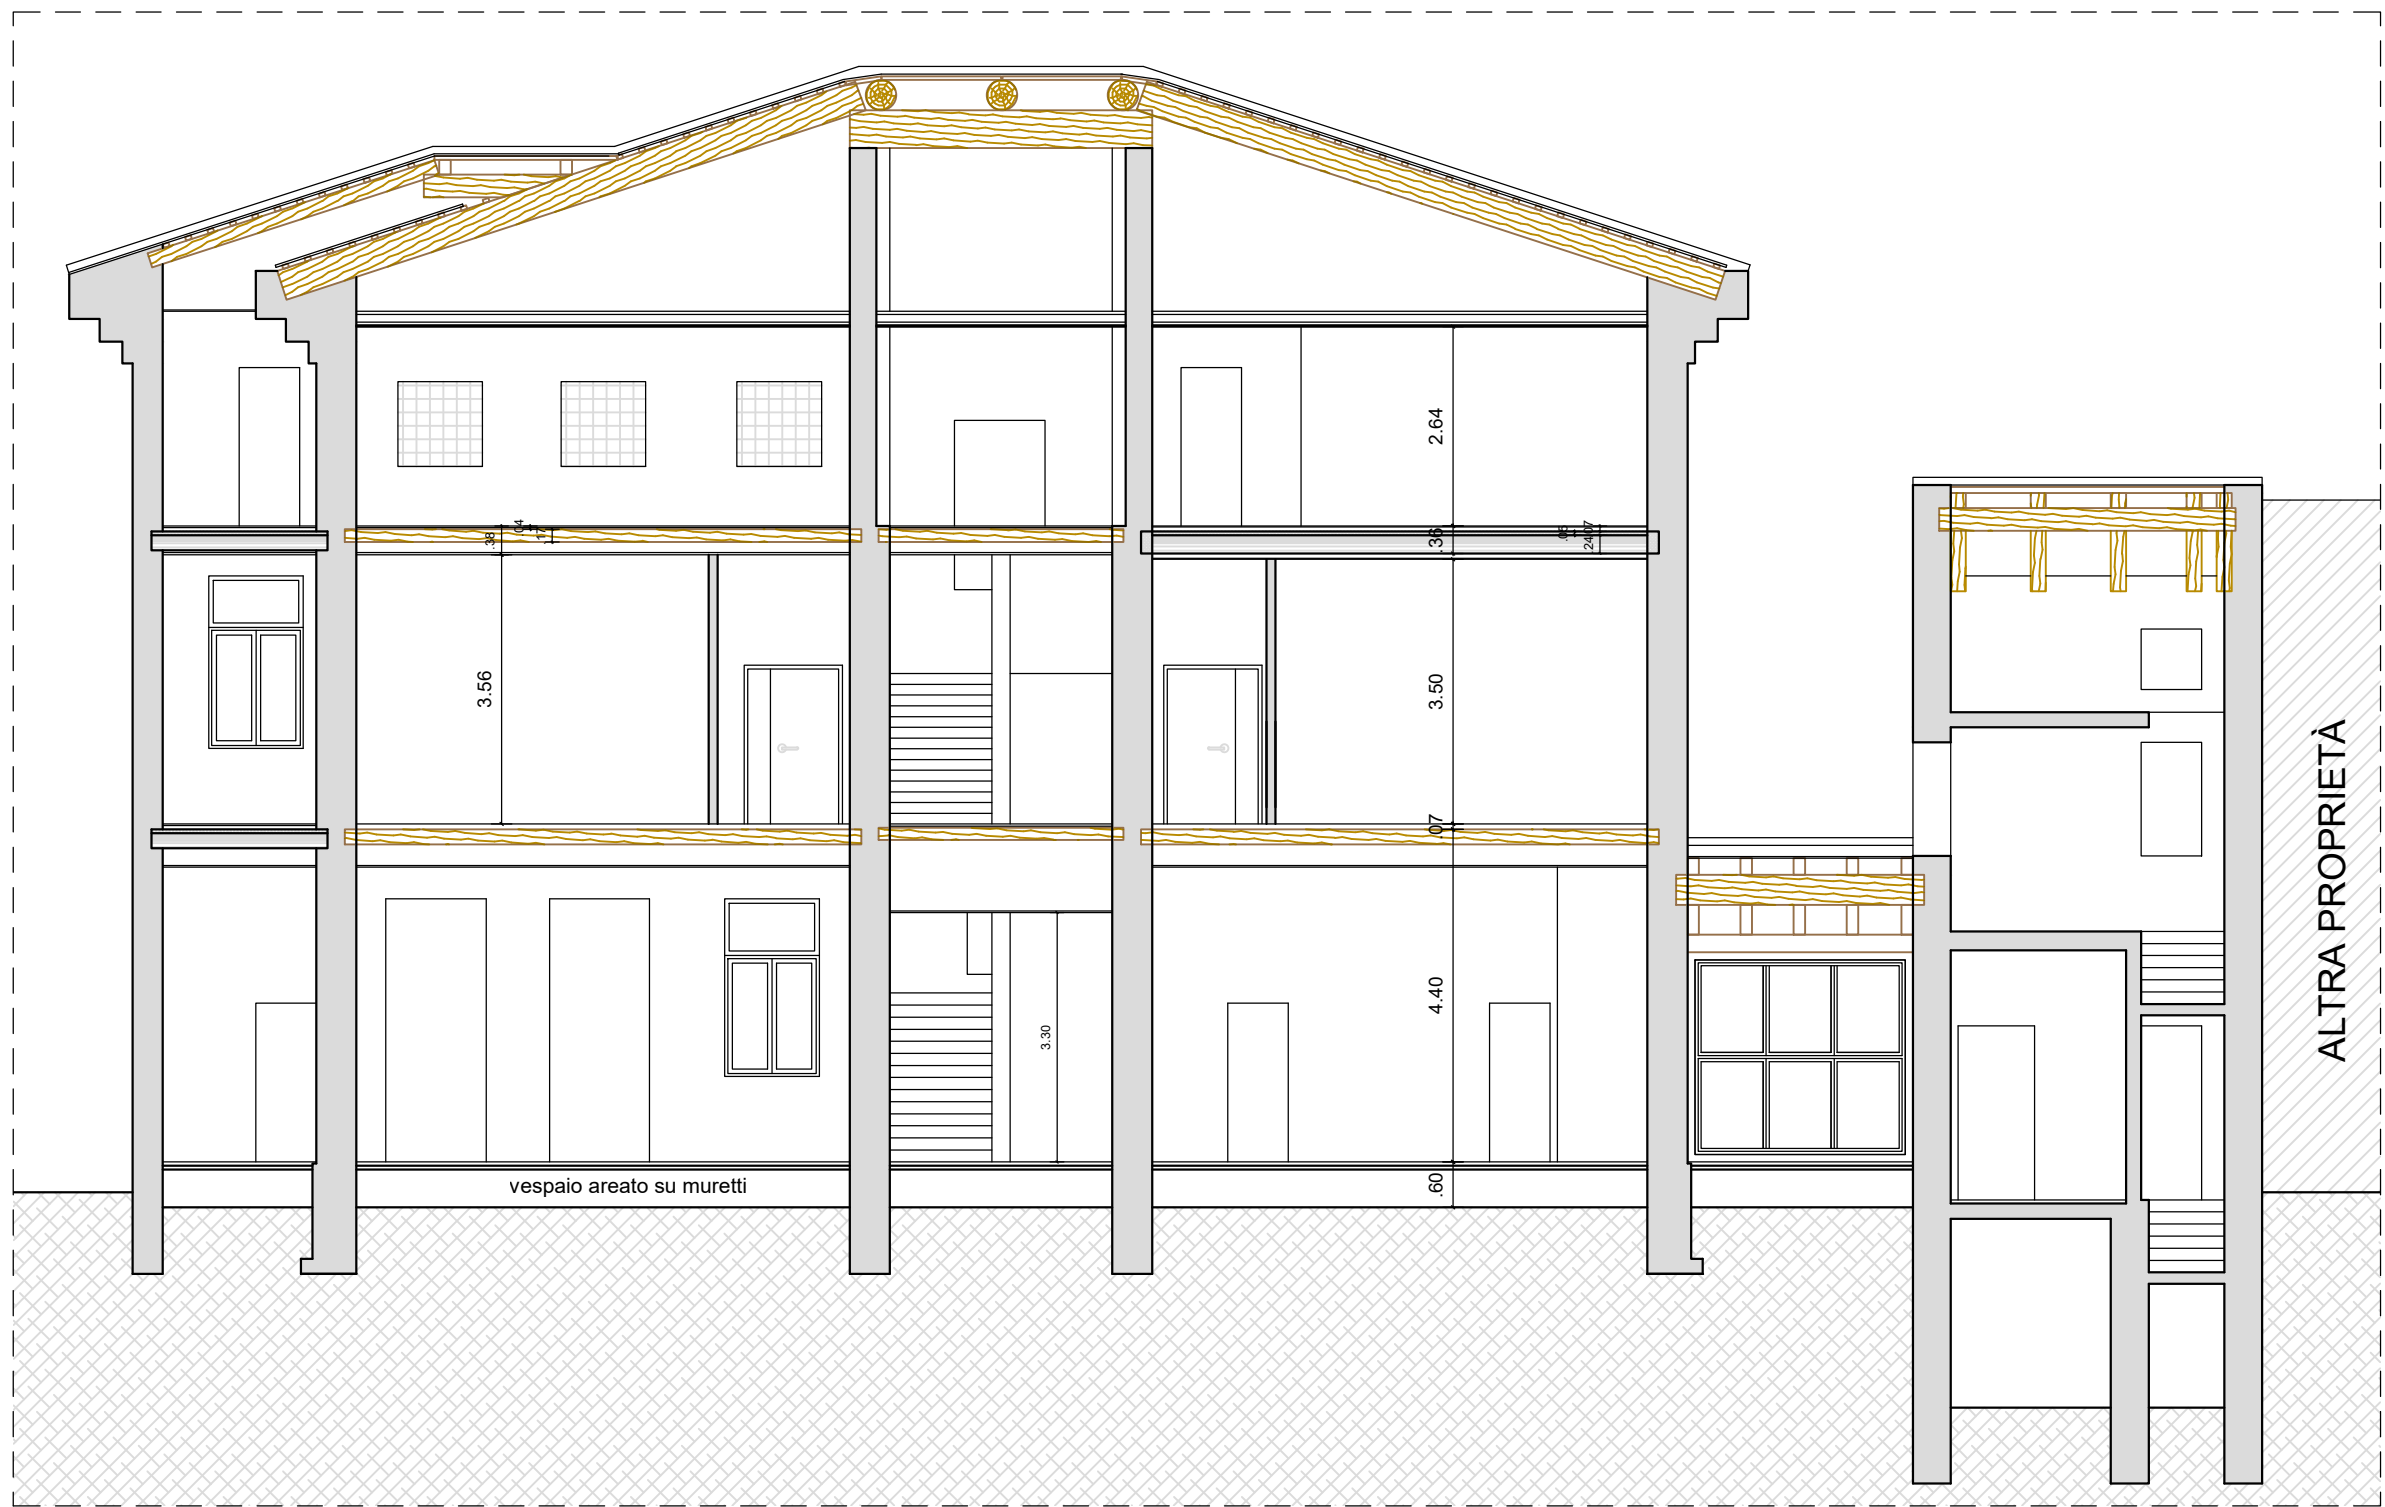

SEZIONE BB
SCALA 1:100



**PROGETTO
DEFINITIVO - ESECUTIVO**

ELABORATO GRAFICO
E.G. - 04

**STATO DI FATTO
PIANTA PIANO SECONDO
PIANTA SOTTOTETTO
SEZIONI**

scala 1:100

DATA: 07.04.2023



COMUNE DI SAN VITO DI LEGUZZANO
PROVINCIA DI VICENZA

Riquilificazione funzionale e
messa in sicurezza della
Scuola dell'infanzia
sitata in via Rigobello 19

PROGETTO E DD.LL.:
ING. MICHELE SCARSO
via Legione Antonini, 135/C
36100 Vicenza (VI)
Tel.- Fax. 0444.541869
e-mail: arkingen@libero.it



COMMITTENTE
COMUNE DI SAN VITO DI LEGUZZANO

RESPONSABILE UNICO PROCEDIMENTO
Geom. Massimo Neffari



FUTURA

**LA SCUOLA
PER L'ITALIA DI DOMANI**



OPERA PROTETTA AI SENSI DELLA LEGGE 22 APRILE 1941 N°633. TESTO AGGIORNATO AL DECRETO LEGISLATIVO N°68/2003. TUTTI I DIRITTI RISERVATI.
QUALSIASI RIPRODUZIONE ED UTILIZZAZIONE ANCHE PARZIALE NON AUTORIZZATA SARA' PERSEGUITA A TERMINI DI LEGGE