



**PARTICOLARE
INCROCI/PARALLELISMI SOTTOSERVIZI**

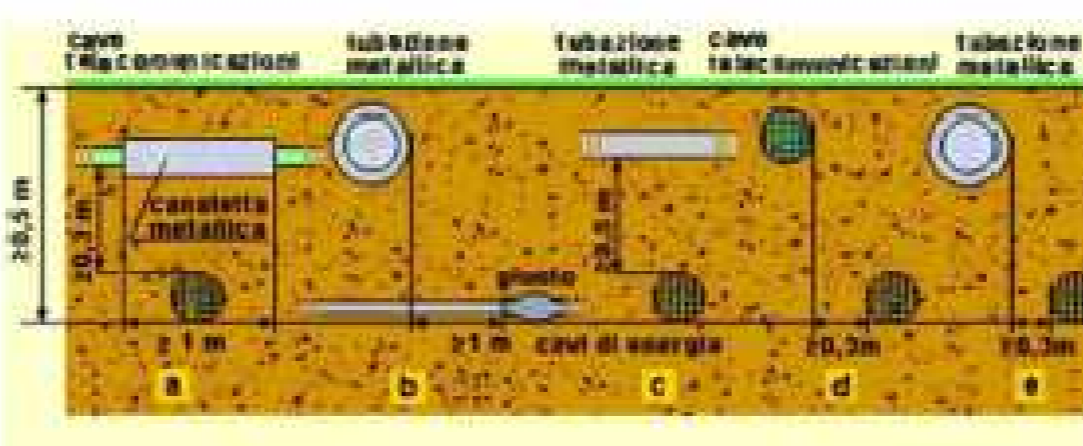


incroci
LA DISTANZA MINIMA DI 0,3 M DEVE ESSERE RISPETTATA ANCHE NEI PARALLELISMI TRA I CAVI DI ENERGIA E DI TELECOMUNICAZIONE. QUANDO LE DISTANZE MINIME NON POSSONO ESSERE RISPETTATE OCCORRE PROTEGGERE IL CAVO DI TELECOMUNICAZIONE CON UN TUBO O UNA CASSETTA METALLICA. SE LA DISTANZA RISULTA INFERIORE A 0,15 M SI RENDE NECESSARIA UNA PROTEZIONE SUPPLEMENTARE ANCHE PER IL CAVO DI ENERGIA.

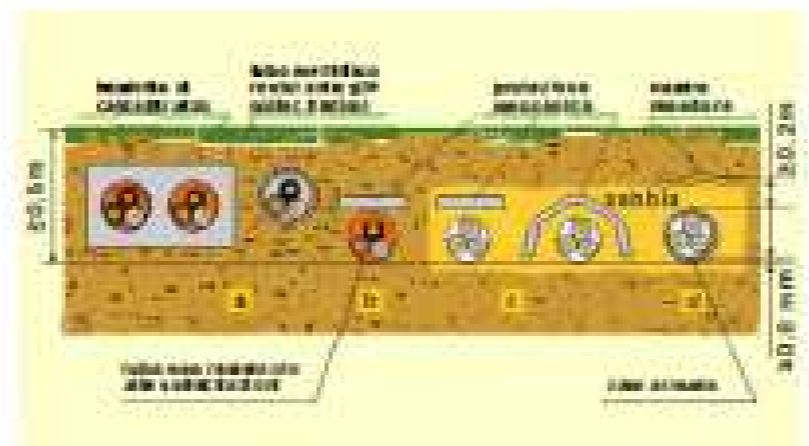

parallelismi
LA DISTANZA MINIMA DI 0,3 M DEVE ESSERE RISPETTATA ANCHE NEI PARALLELISMI TRA I CAVI DI ENERGIA E DI TELECOMUNICAZIONE. QUANDO LE DISTANZE MINIME NON POSSONO ESSERE RISPETTATE OCCORRE PROTEGGERE IL CAVO DI TELECOMUNICAZIONE CON UN TUBO O UNA CASSETTA METALLICA. SE LA DISTANZA RISULTA INFERIORE A 0,15 M SI RENDE NECESSARIA UNA PROTEZIONE SUPPLEMENTARE ANCHE PER IL CAVO DI ENERGIA.

AREA ESTERNA PALESTRA POLIFUNZIONALE
VIA MONS.SNICHELOTTO

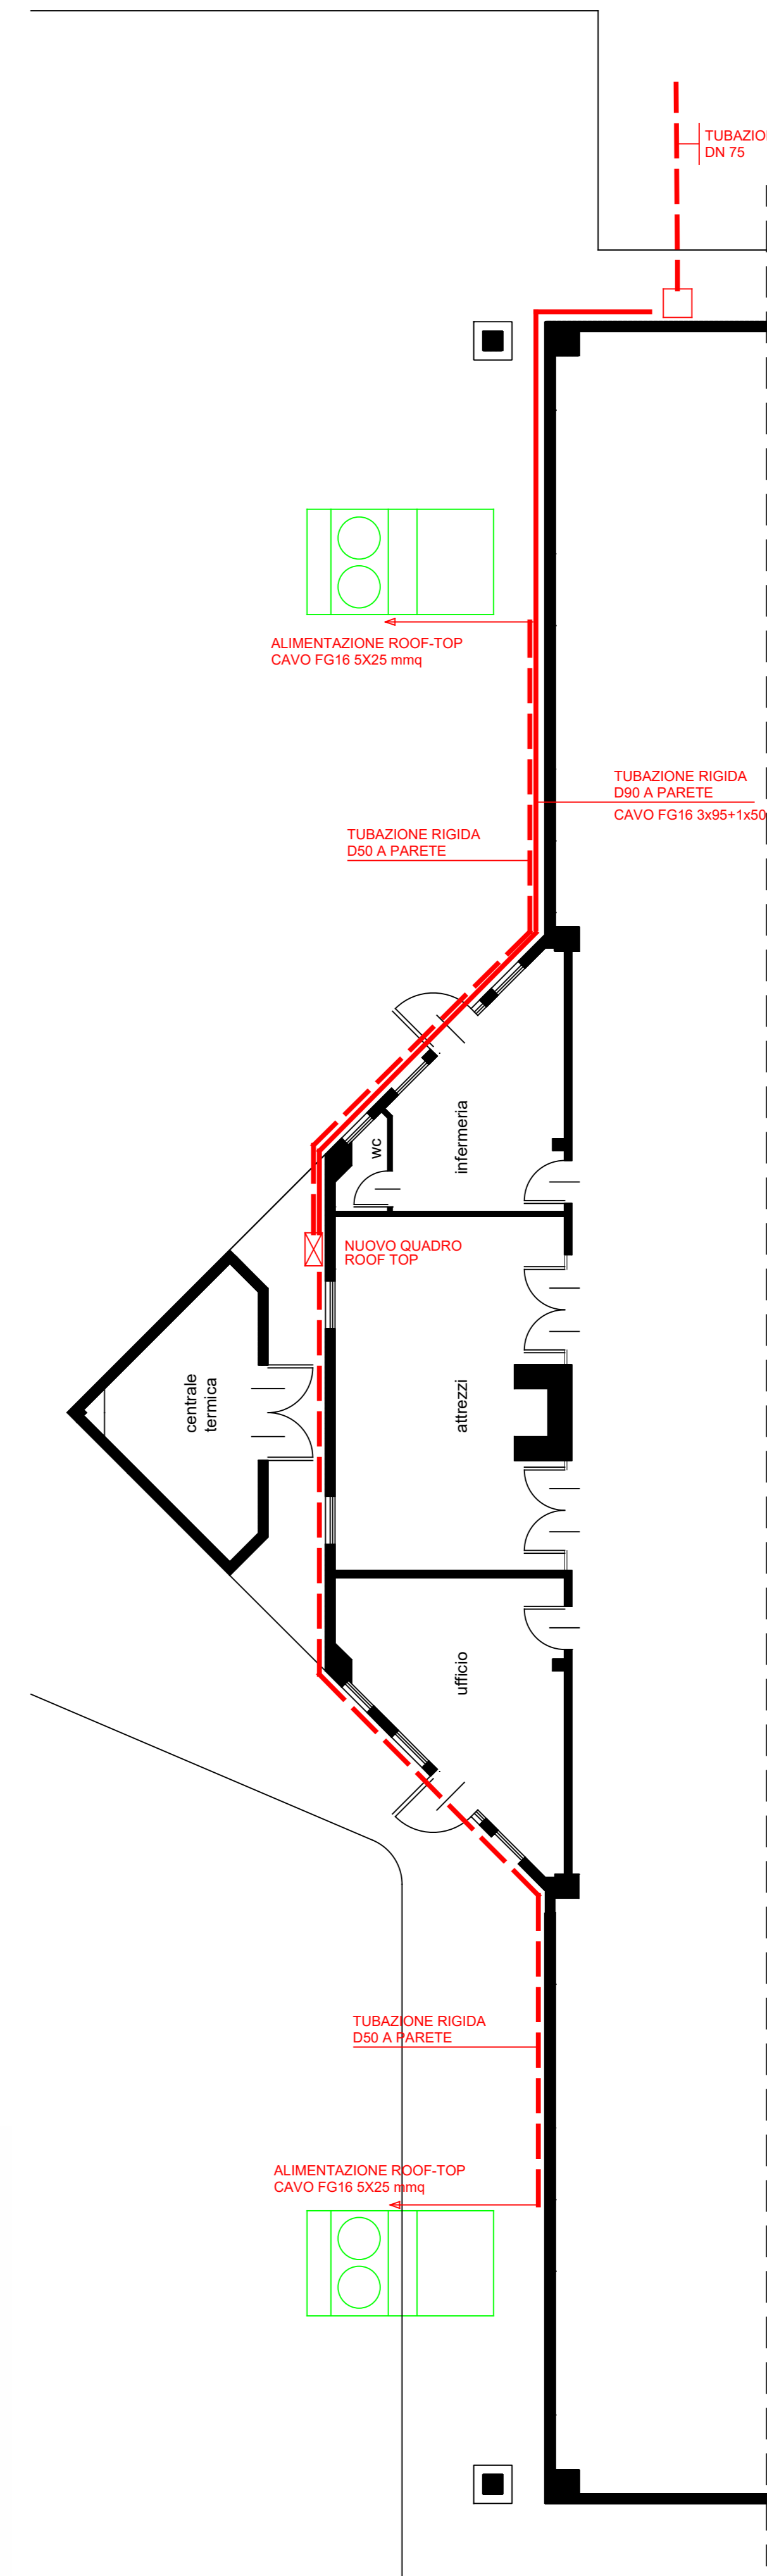

Spesa agevolata a valere sul PR FESR, Azione 2.1.1 DGR 1423/2023

COMUNE DI SAN VITO DI LEGUZZANO PROVINCIA DI VICENZA

**AMMINISTRAZIONE COMUNALE
SAN VITO DI LEGUZZANO**

Intervento di riqualificazione e miglioramento sismico
della palestra polifunzionale di via Mons. Snichelotto

PROGETTO ESECUTIVO