




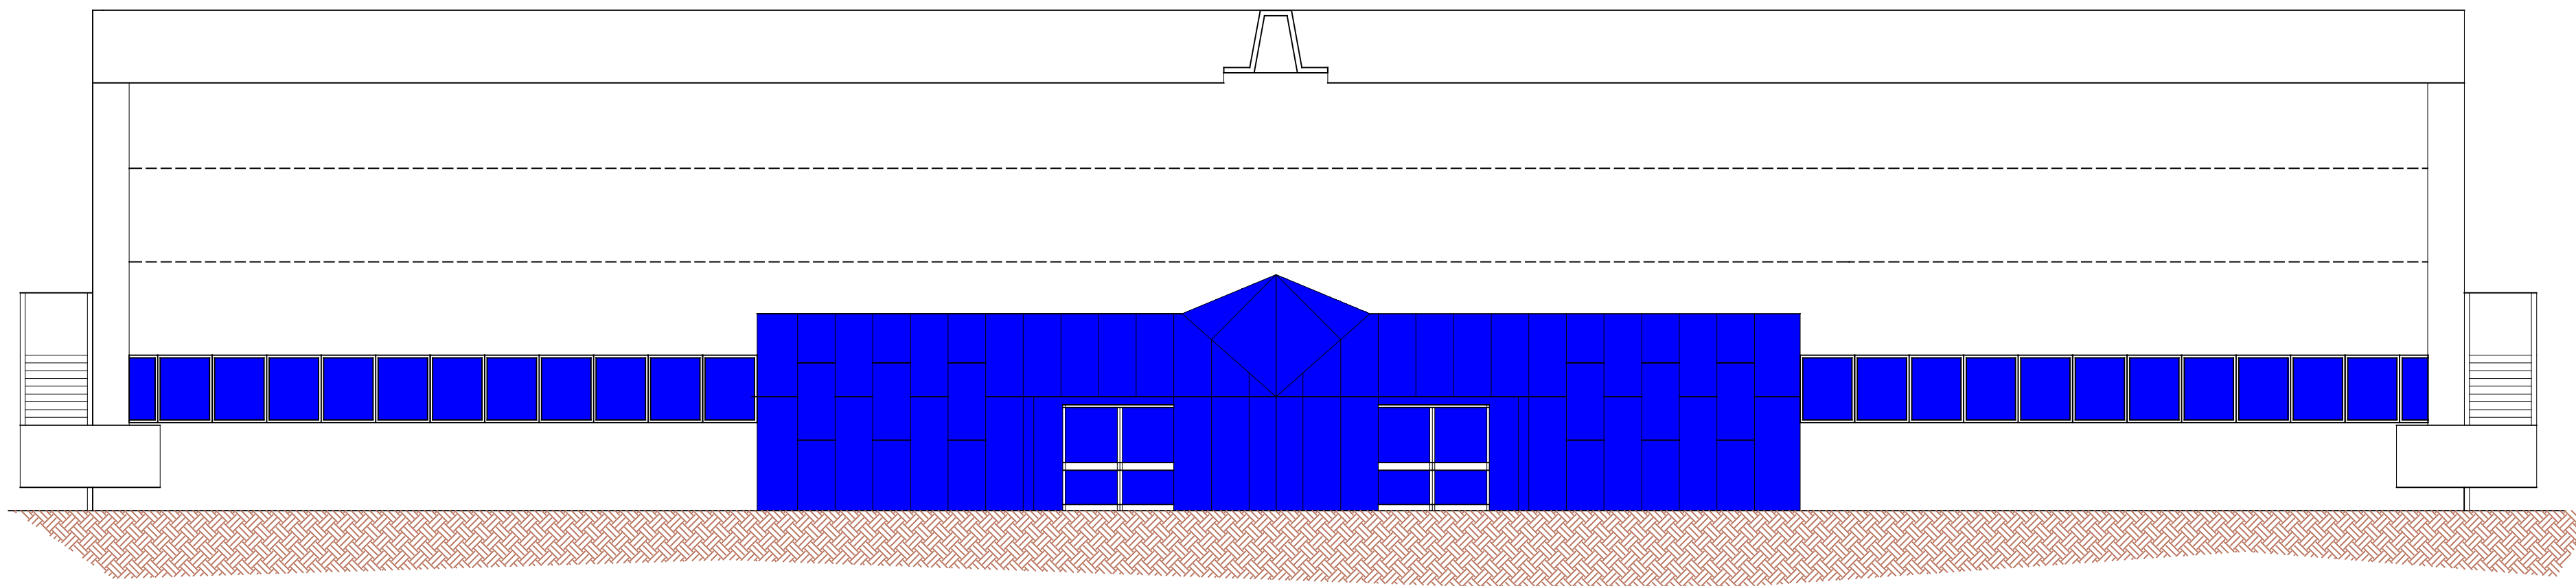

PROSPETTO FRONTALE

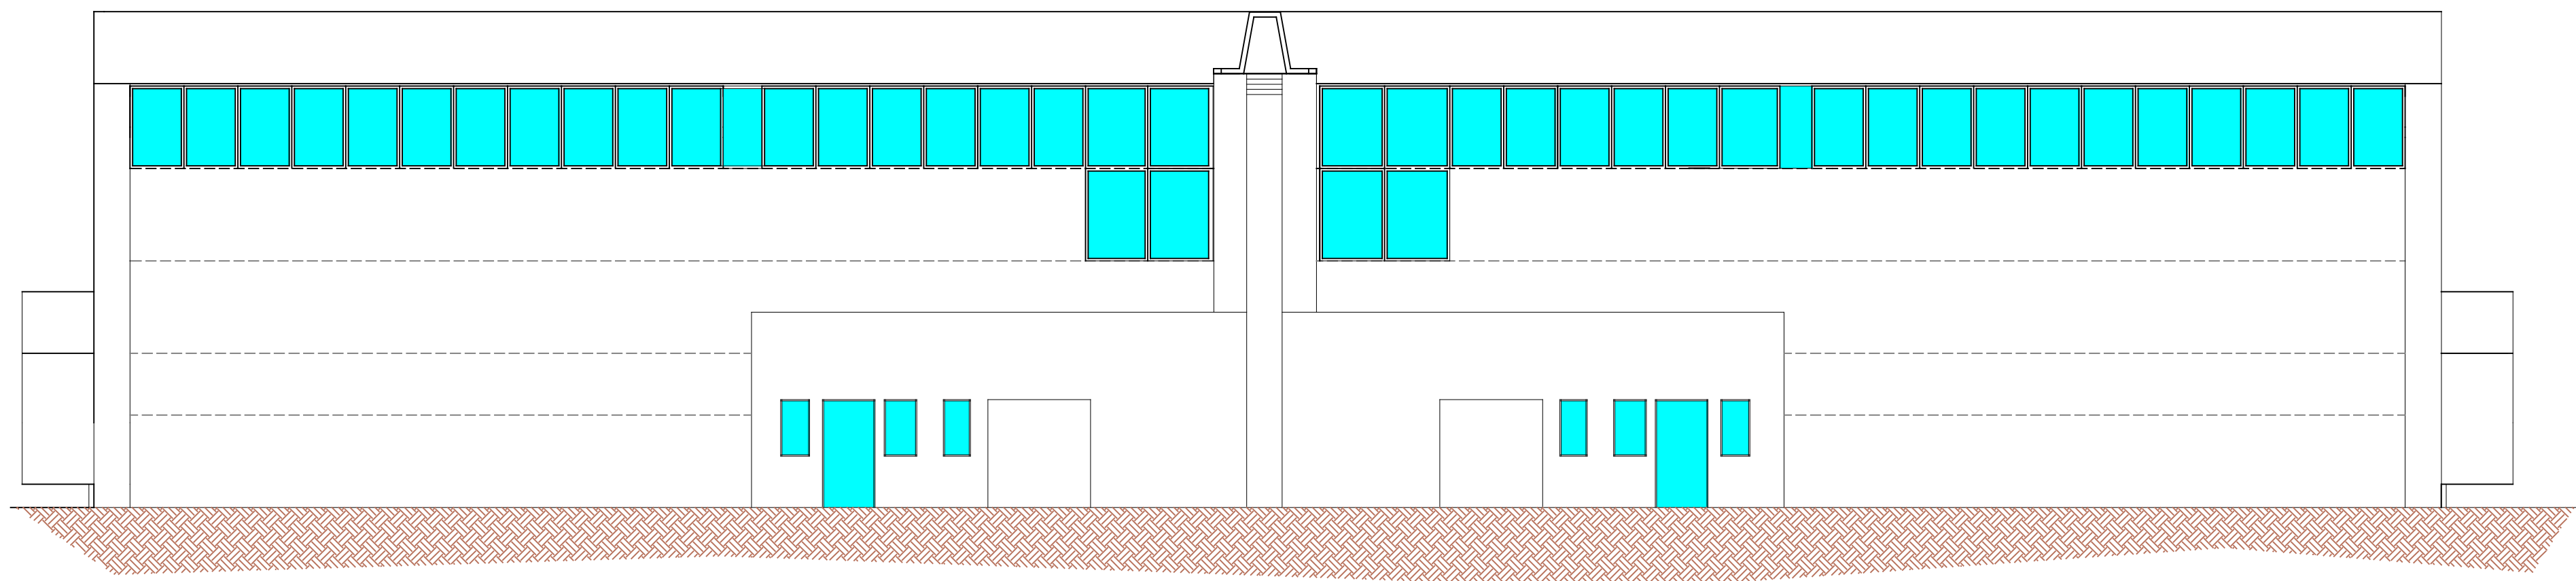

PROSPETTO POSTERIORE

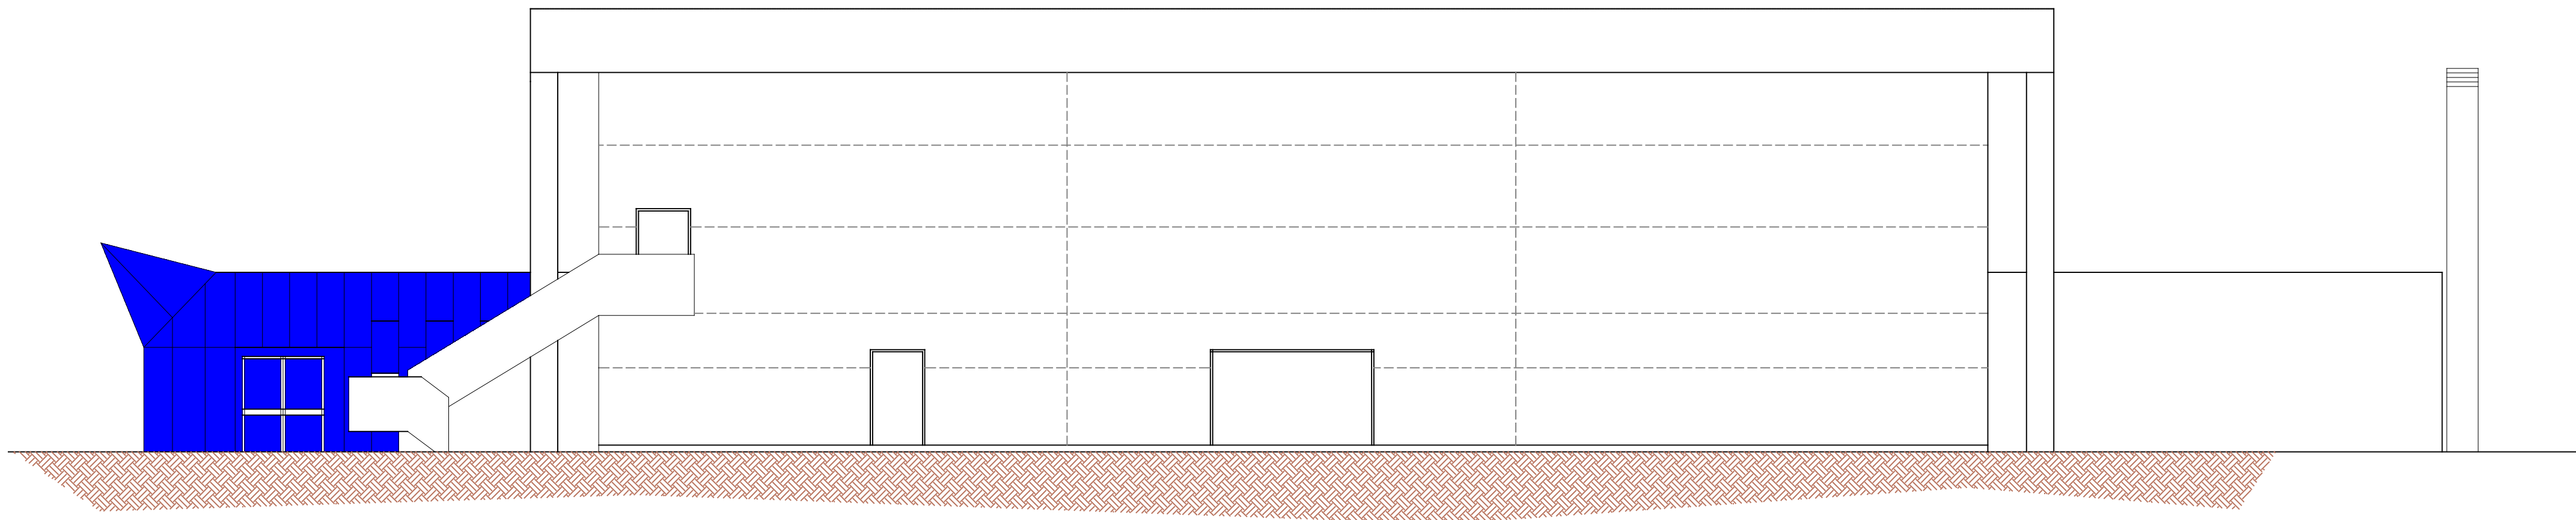

"Spesa agevolata a valere sul PR FESR, Azione 2.1.1 DGR 1423/2023"

COMUNE DI SAN VITO DI LEGUZZANO PROVINCIA DI VICENZA

AMMINISTRAZIONE COMUNALE
SAN VITO DI LEGUZZANO

Intervento di riqualificazione e miglioramento sismico
della palestra polifunzionale di via Mons. Snichelotto

PROGETTO ESECUTIVO

STATO DI FATTO
TAV.06 - PROSPETTI

ING. ANDREA SPANEVELLO

IL PROGETTISTA



STUDIO DI INGEGNERIA

TORREBELVICINO (VI)

IL COMMITENTE

Novembre 2025

spanevello@ordine.ingegneri.vi.it