
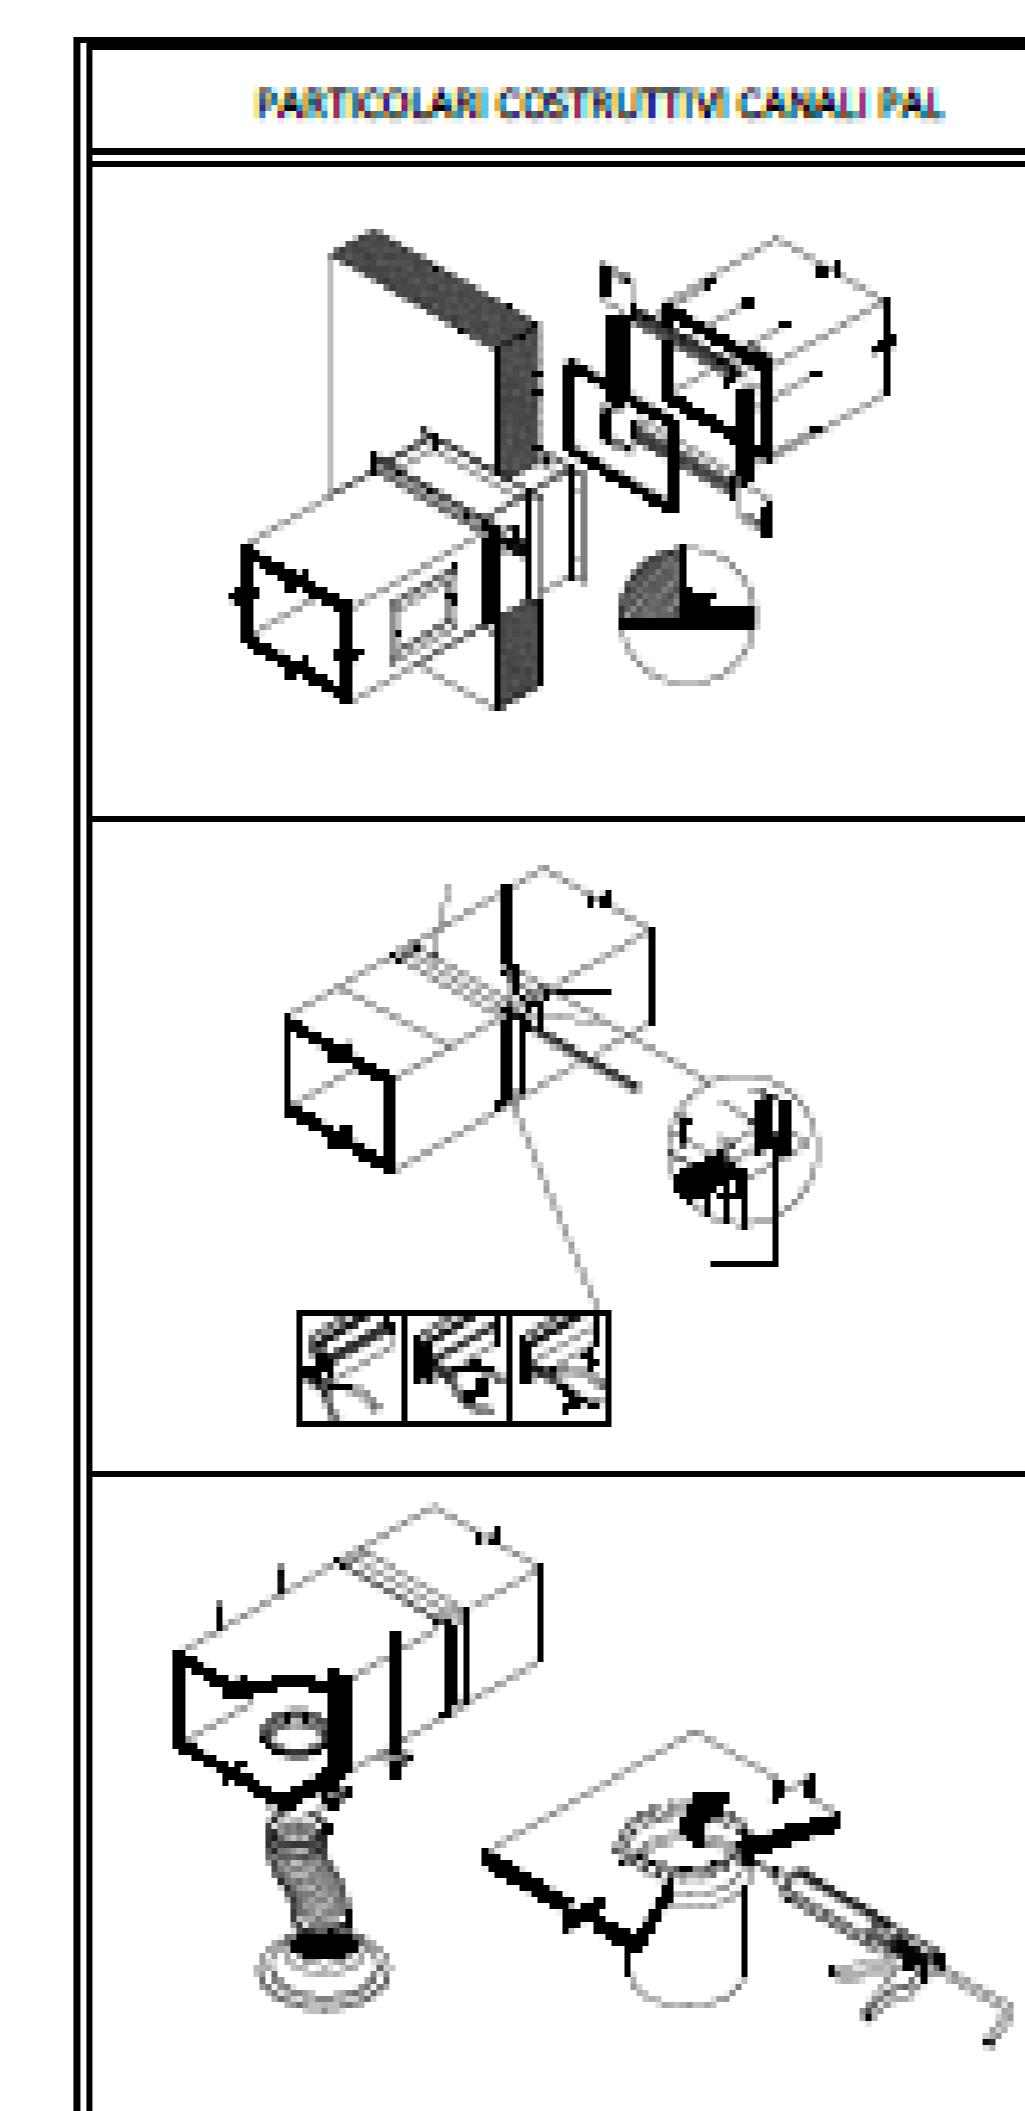
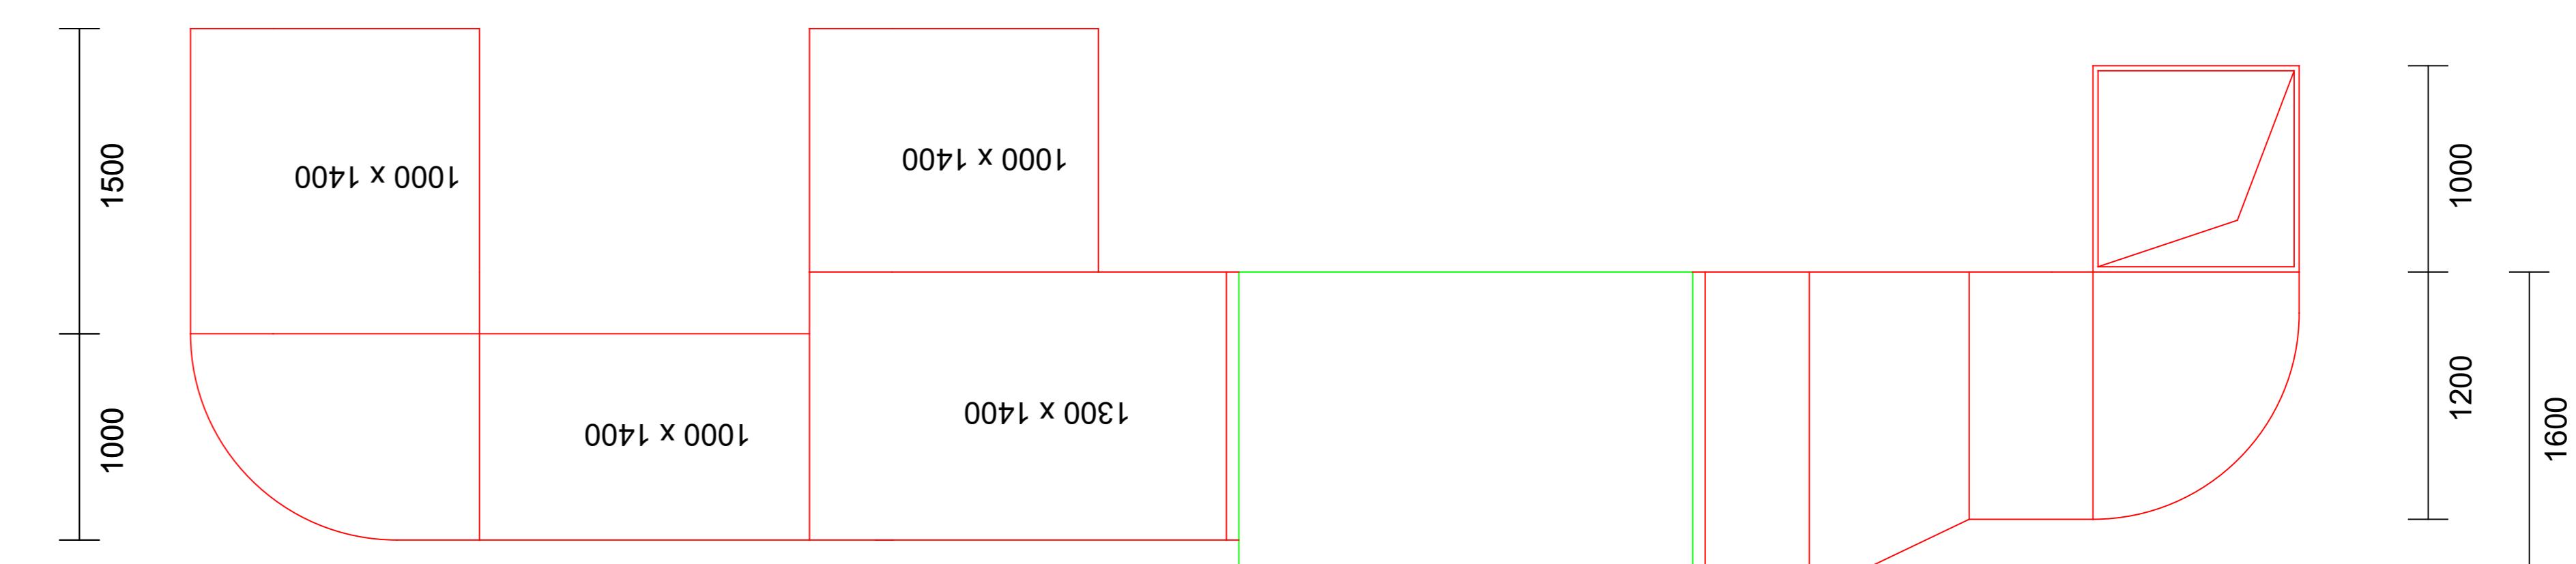


PROSPETTO POSTERIORE

1400 1600 1400 600

500 800 600 1000

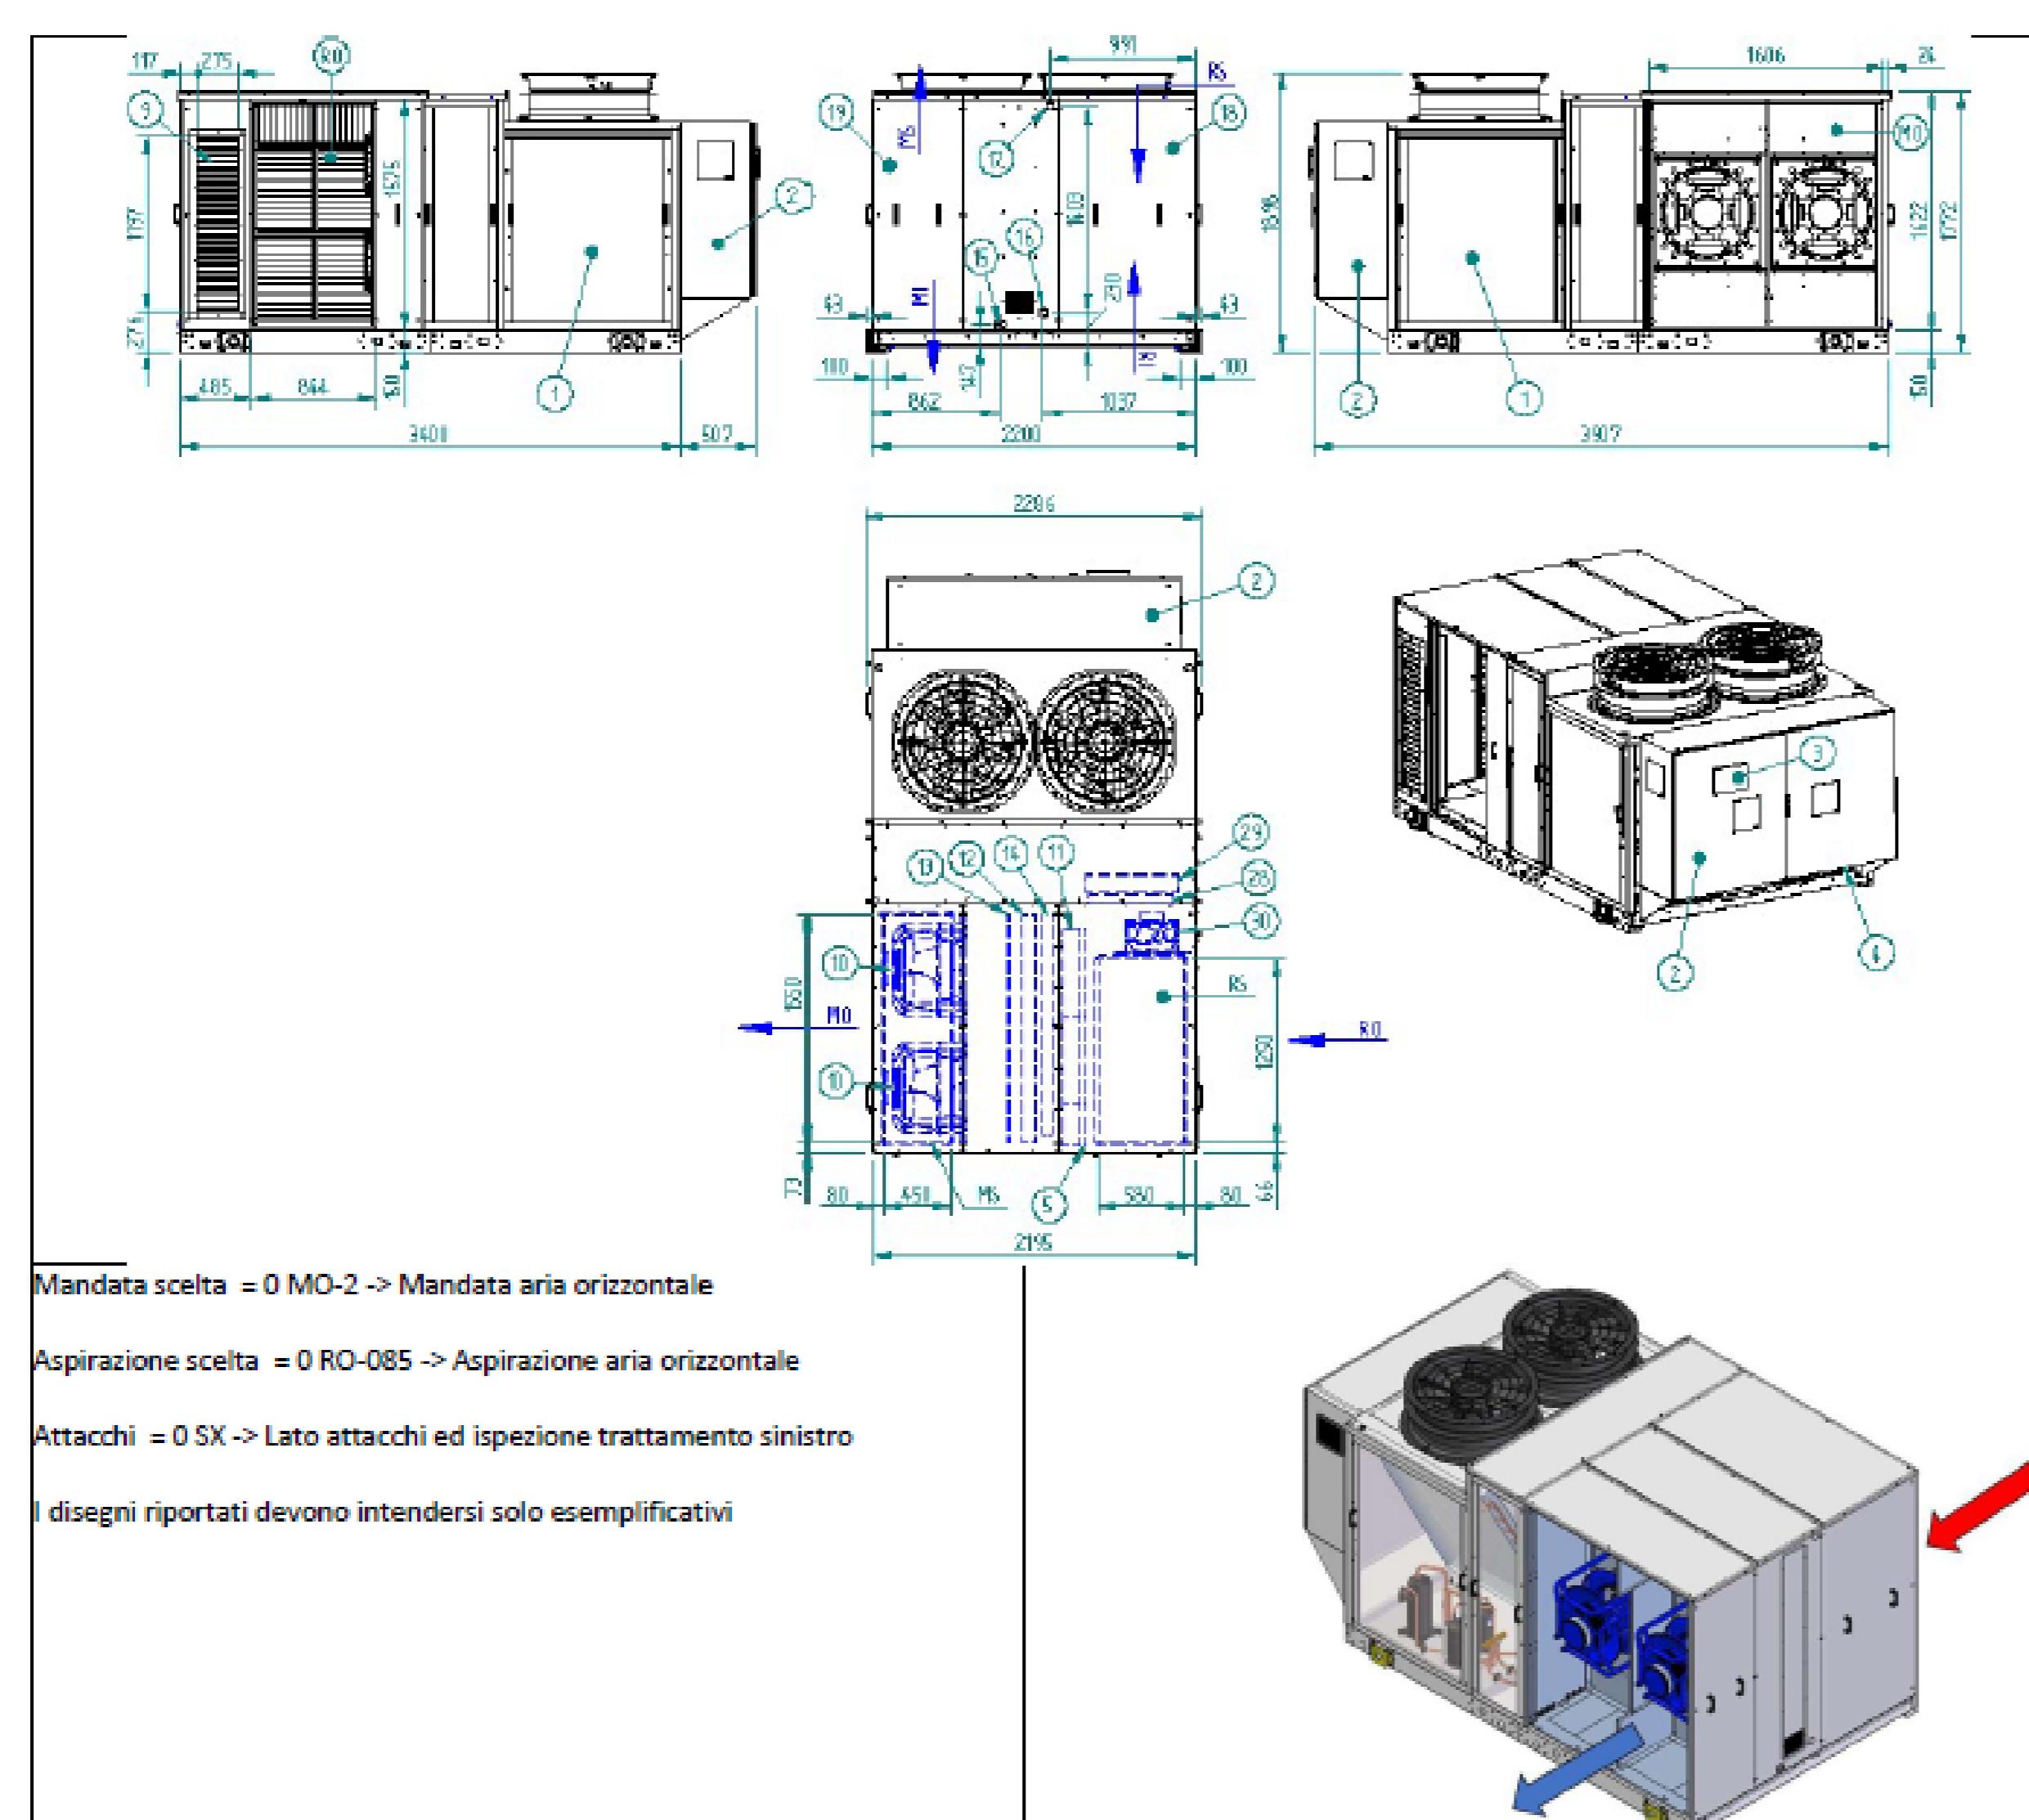

"Spesa agevolata a valere sul PR FESR, Azione 2.1.1 DGR 1423/2023"

COMUNE DI SAN VITO DI LEGUZZANO PROVINCIA DI VICENZA

AMMINISTRAZIONE COMUNALE
SAN VITO DI LEGUZZANO

Intervento di riqualificazione e miglioramento sismico
della palestra polifunzionale di via Mons. Snicchelotto

PROGETTO ESECUTIVO

STATO DI PROGETTO
TAV-M03 - CLIMA PALESTRA PARTICOLARI
ING. ANDREA SPANEVELLO
IL PROGETTISTA

Novembre 2025

STUDIO DI INGEGNERIA
spanevello@ordine.ingegneri.vi.it
TORREBELVICINO (VI)

IL COMMITTENTE