




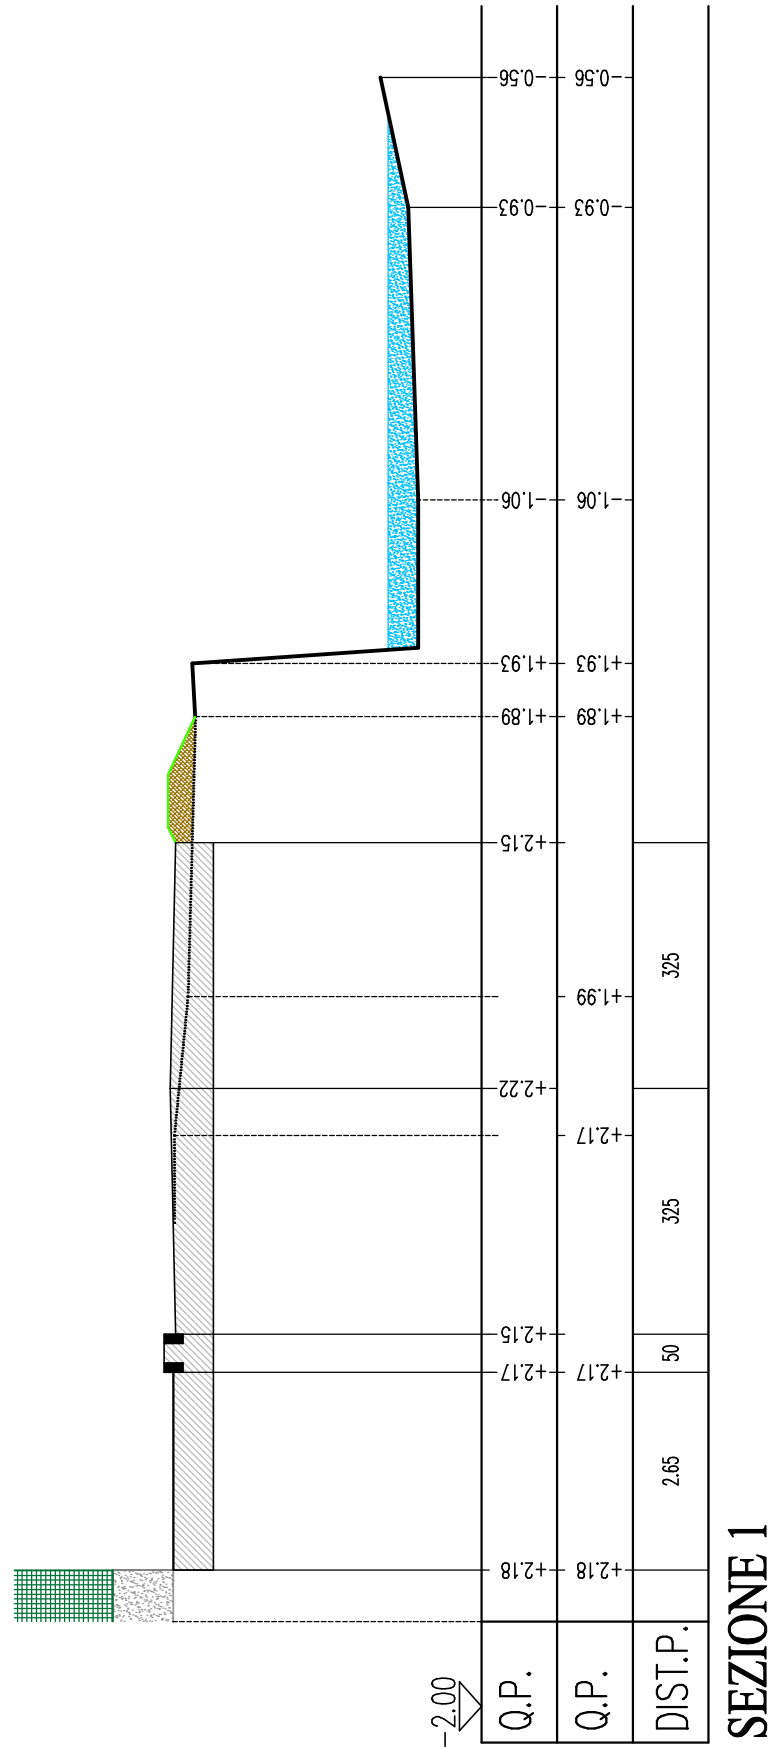


SEZIONE 1

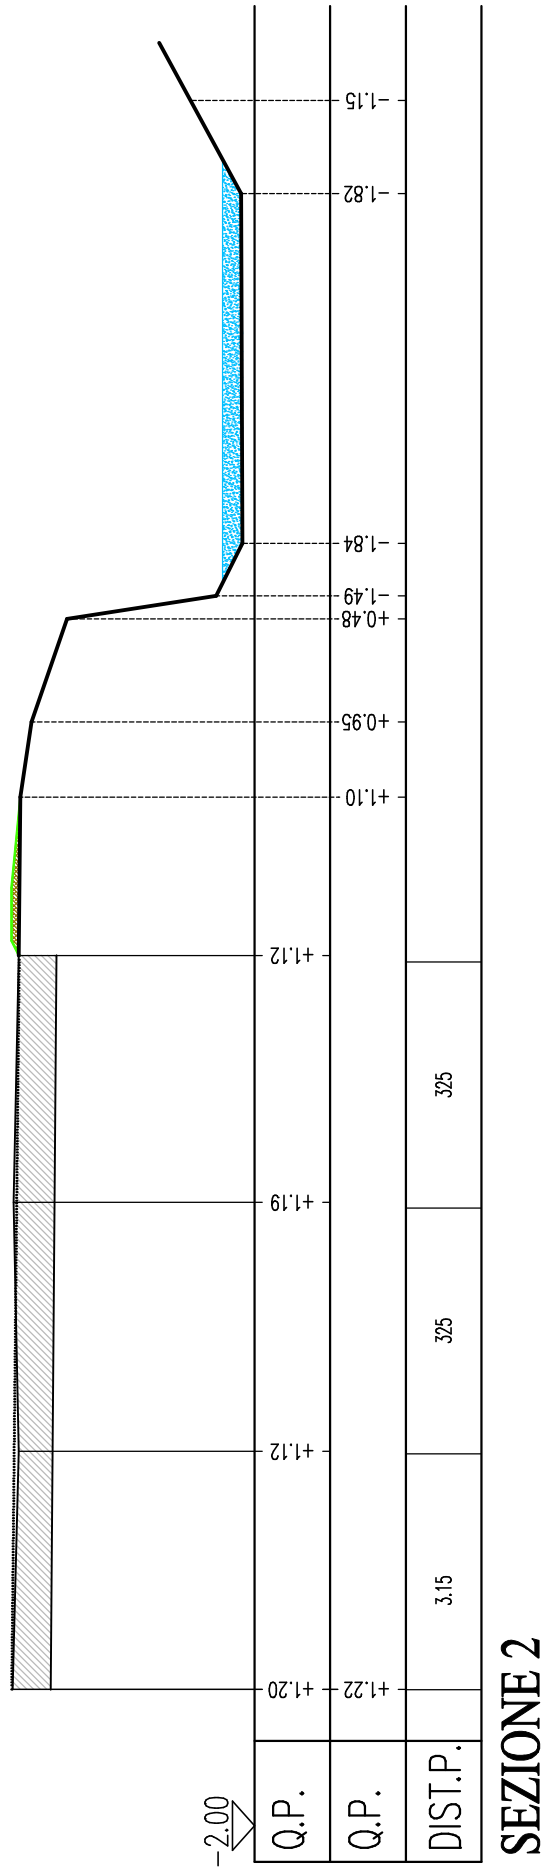

SEZIONE 2

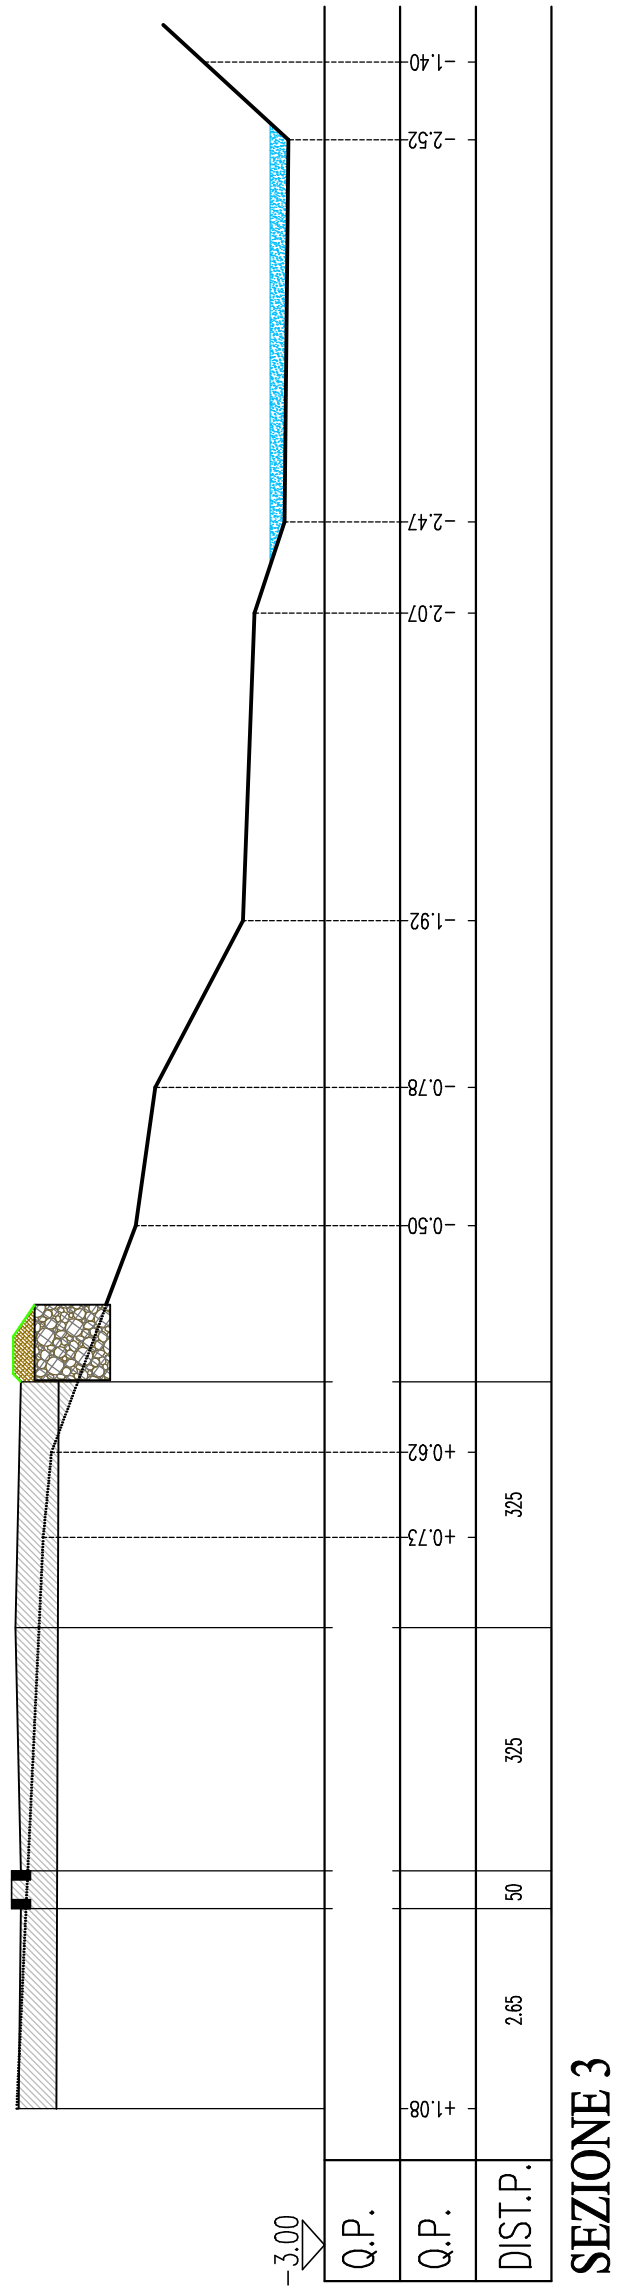


SEZIONE 3

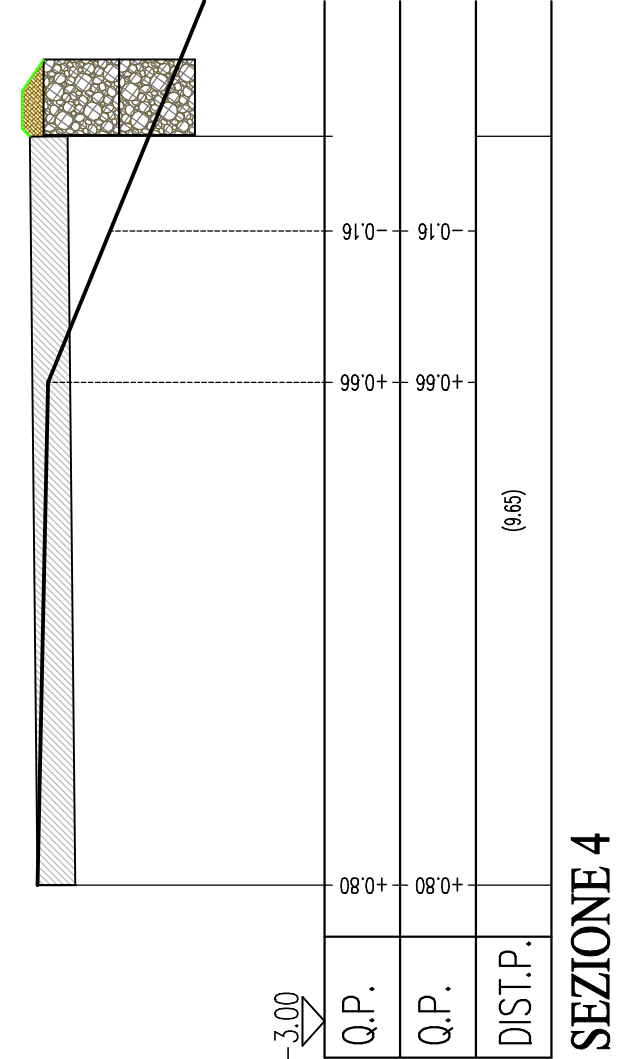

SEZIONE 4

SEZIONI DI PROGETTO - scala 1:100

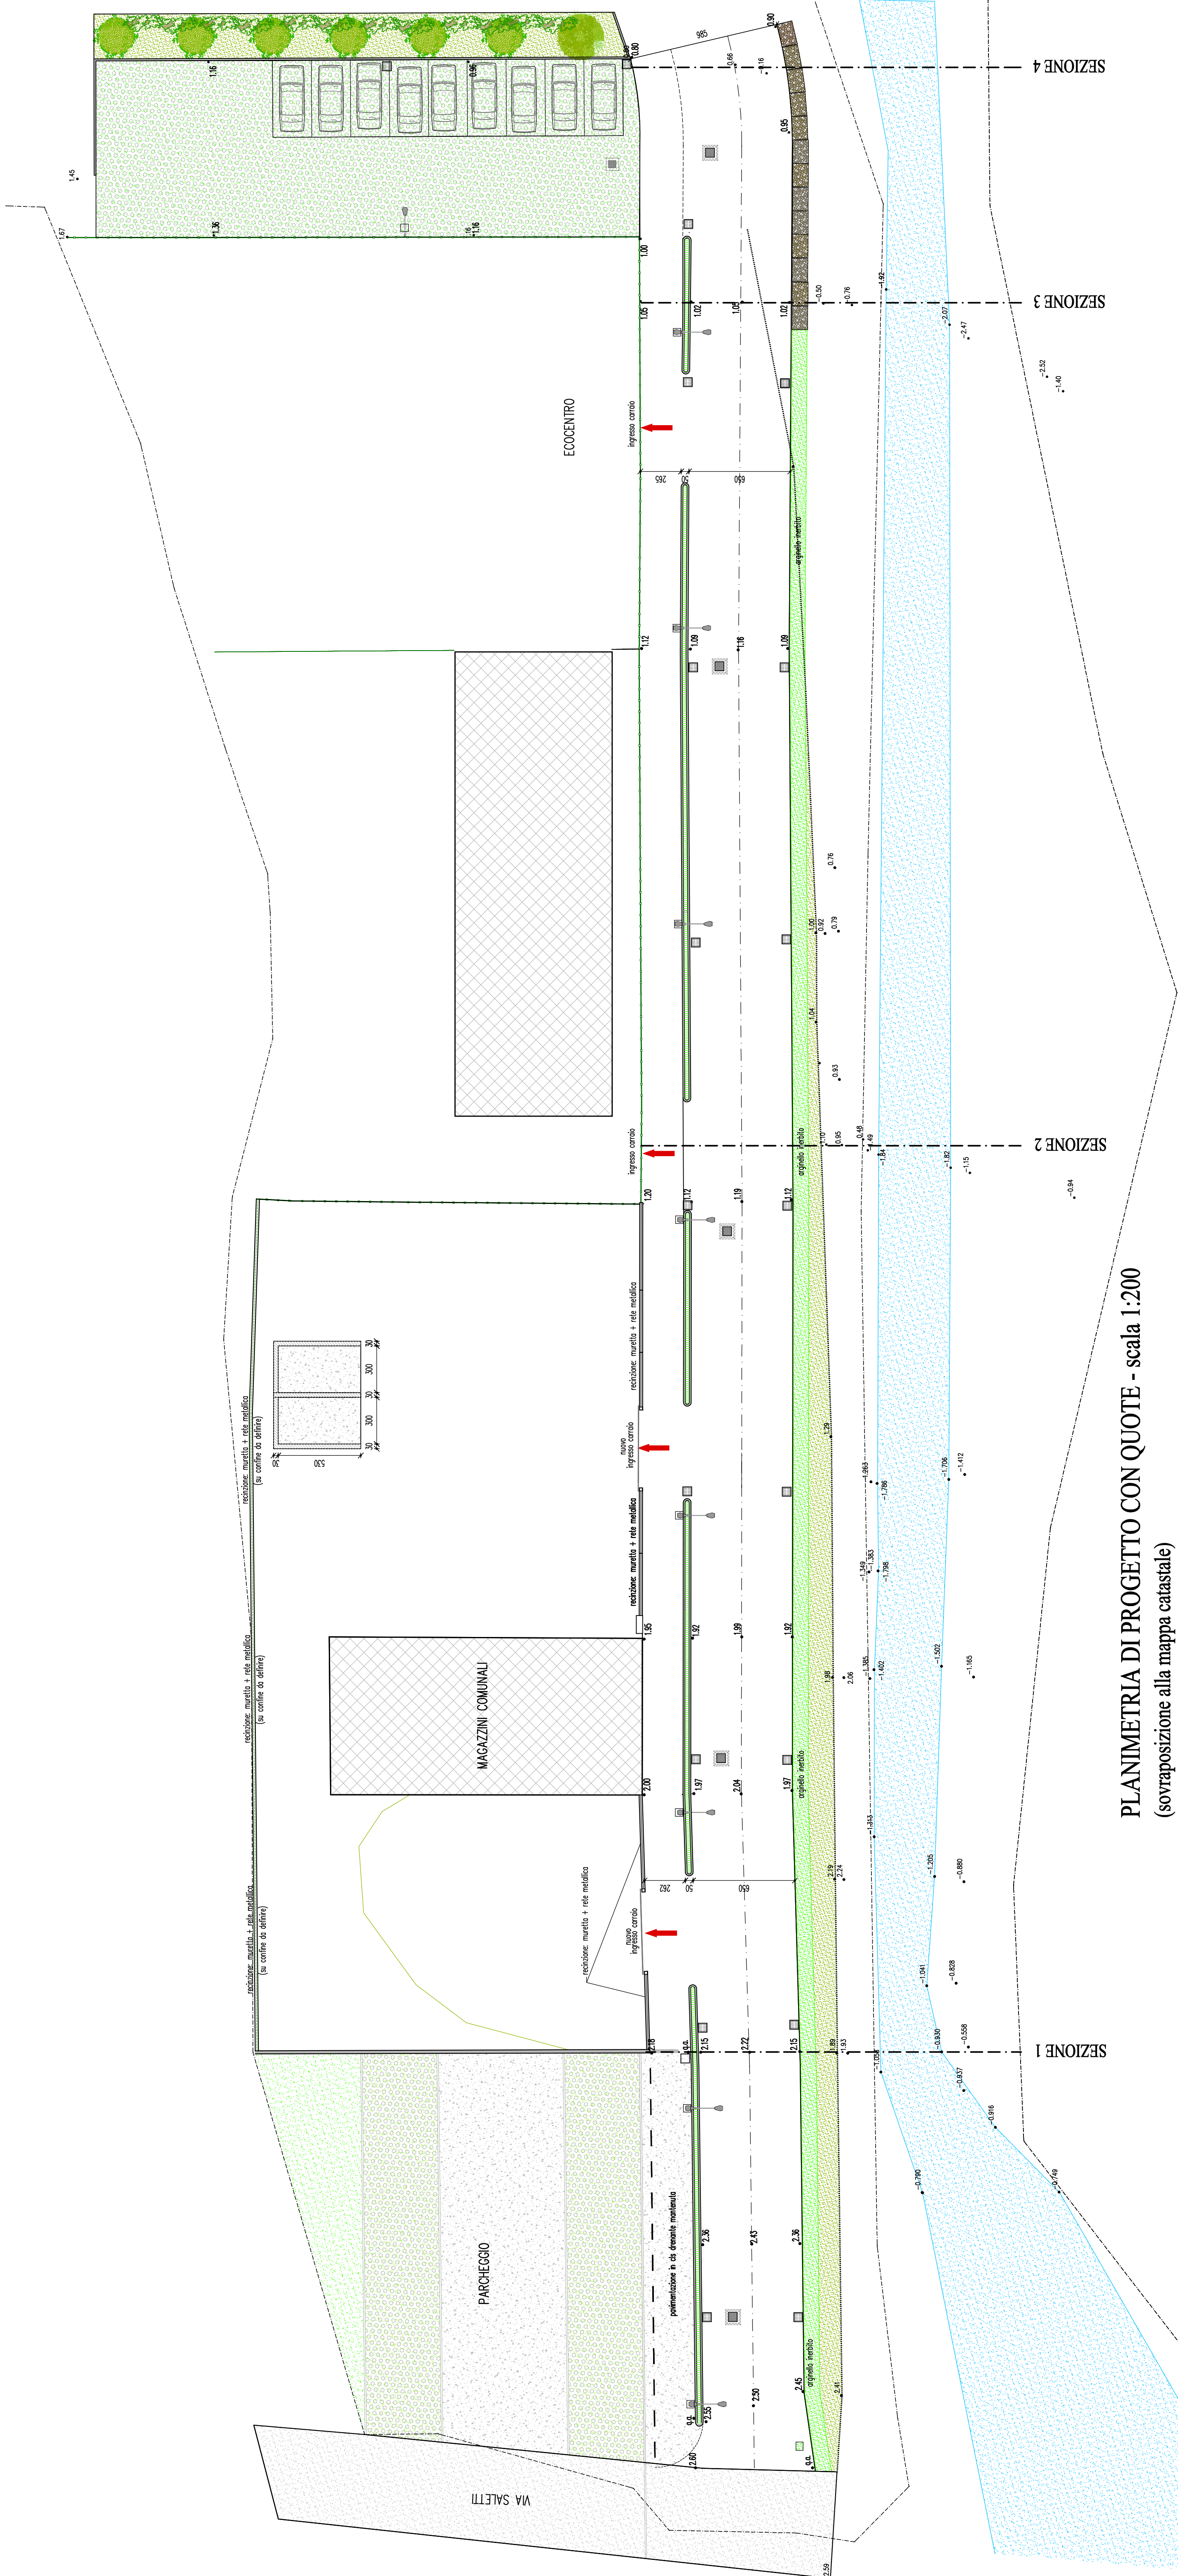

PLANIMETRIA DI PROGETTO CON QUOTE - scala 1:200
(sovrapposizione alla mappa catastale)



COMUNE DI SAN VITO DI LEGUZZANO
PROVINCIA DI VICENZA

REALIZZAZIONE STRADA DI ACCESSO
ALL'ECOCENTRO DI VIA SALETTI E MAGAZZINI
PROGETTO DI FATTIBILITA'

L. COMMITTEE

L. PROJECT :



ELABORATO PLANIMETRIE - RILIEVO PLANI-ALTIMETRICO

SCALA 1:200 - 1:100

DATA febbraio 2024

DESIGN AL

TAV.1



ST
engineering
TISCAR INC. S.p.A.
BASSANO DEL GRAPPA - 36061 - Via P. Mastelloni Kohn 15 - tel. 0445/857463
e_mail: santeccardi@tiscarinc.com pec: santeccardi@tiscarinc.it