
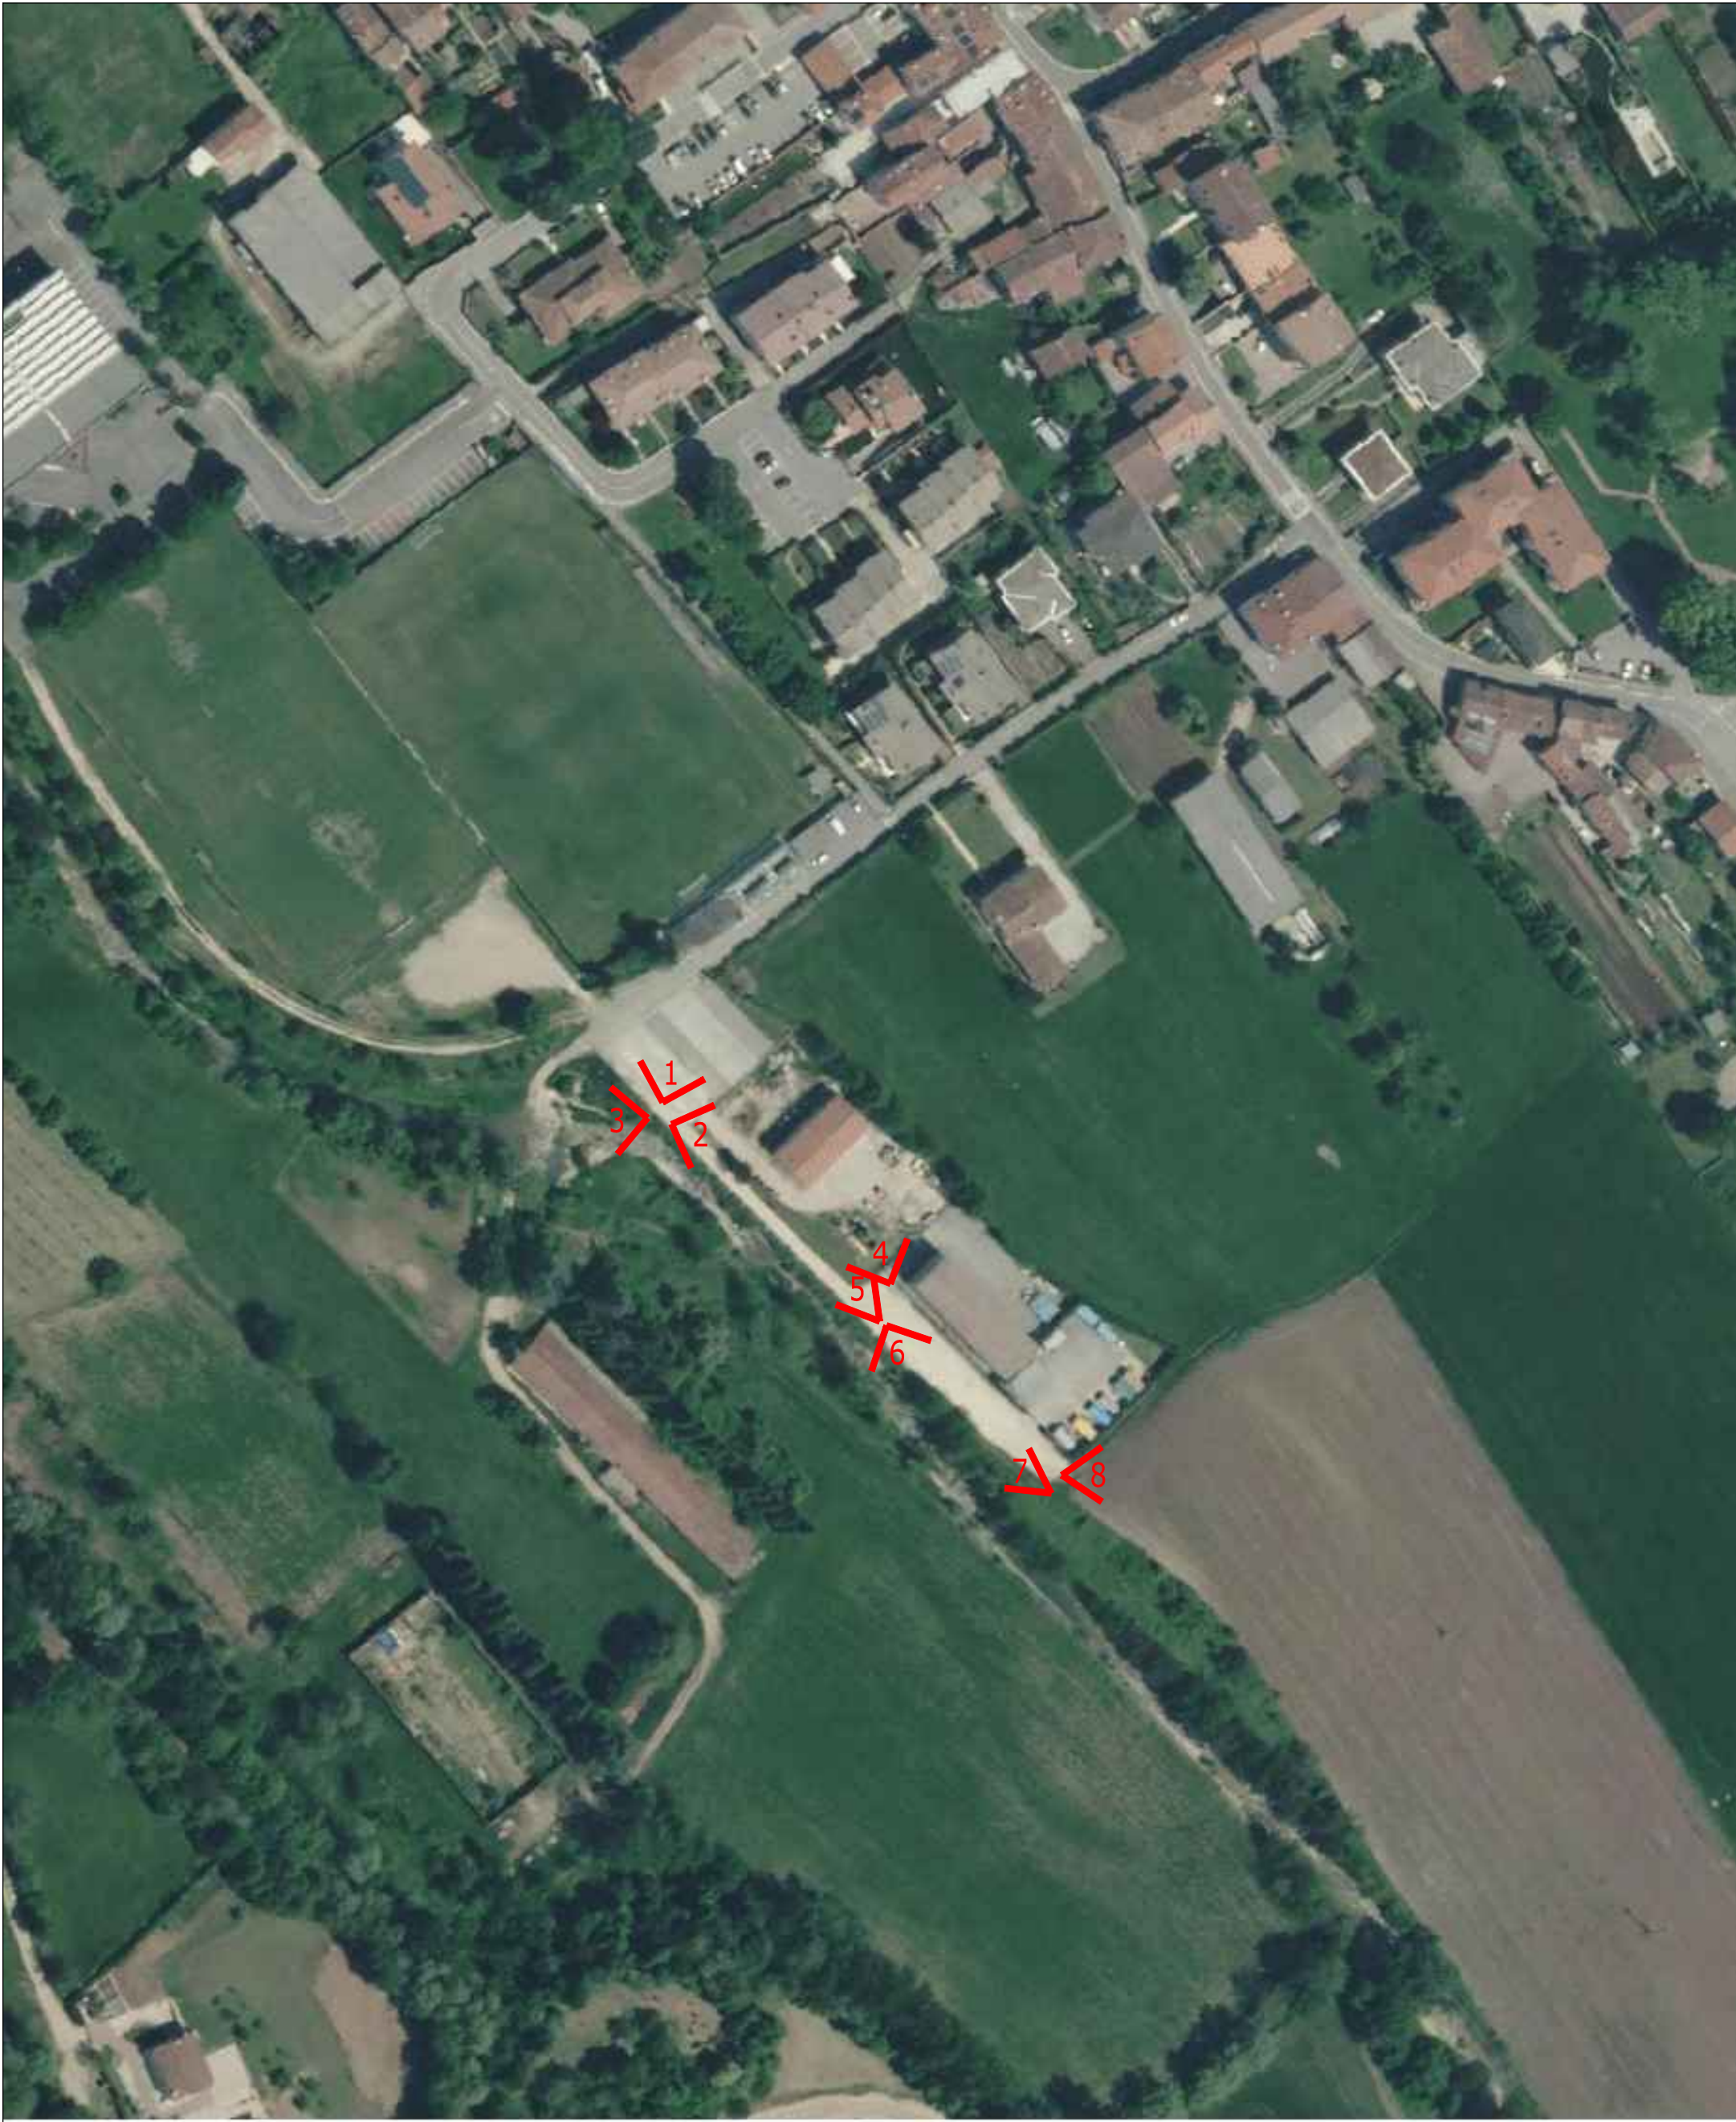
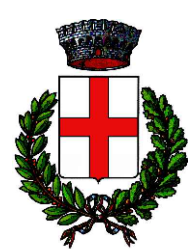


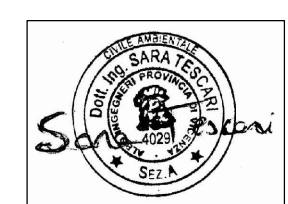

COMUNE DI SAN VITO DI LEGUZZANO
PROVINCIA DI VICENZA

**REALIZZAZIONE STRADA DI ACCESSO
ALL'ECOCENTRO E MAGAZZINI DI VIA SALETTI**

PROGETTO DI FATTIBILITA'

IL COMMITTENTE: COMUNE DI SAN VITO DI LEGUZZANO		IL PROGETTISTA: TESCARI DOTT. ING. SARA	
			
ELABORATO			
INQUADRAMENTO FOTOGRAFICO			
SCALA	DATA	DISEGNO N.	
	febbraio 2024	TAV. 1	



TESCARI ING. SARA
BASSANO DEL GRAPPA-36061-Via P.Massimiliano Kolbe 15-Tel. 3488674663
email: saratescari.ing@gmail.com pec: sara.tescari@ingpec.eu