



PROSPETTO NORD
SCALA 1:100

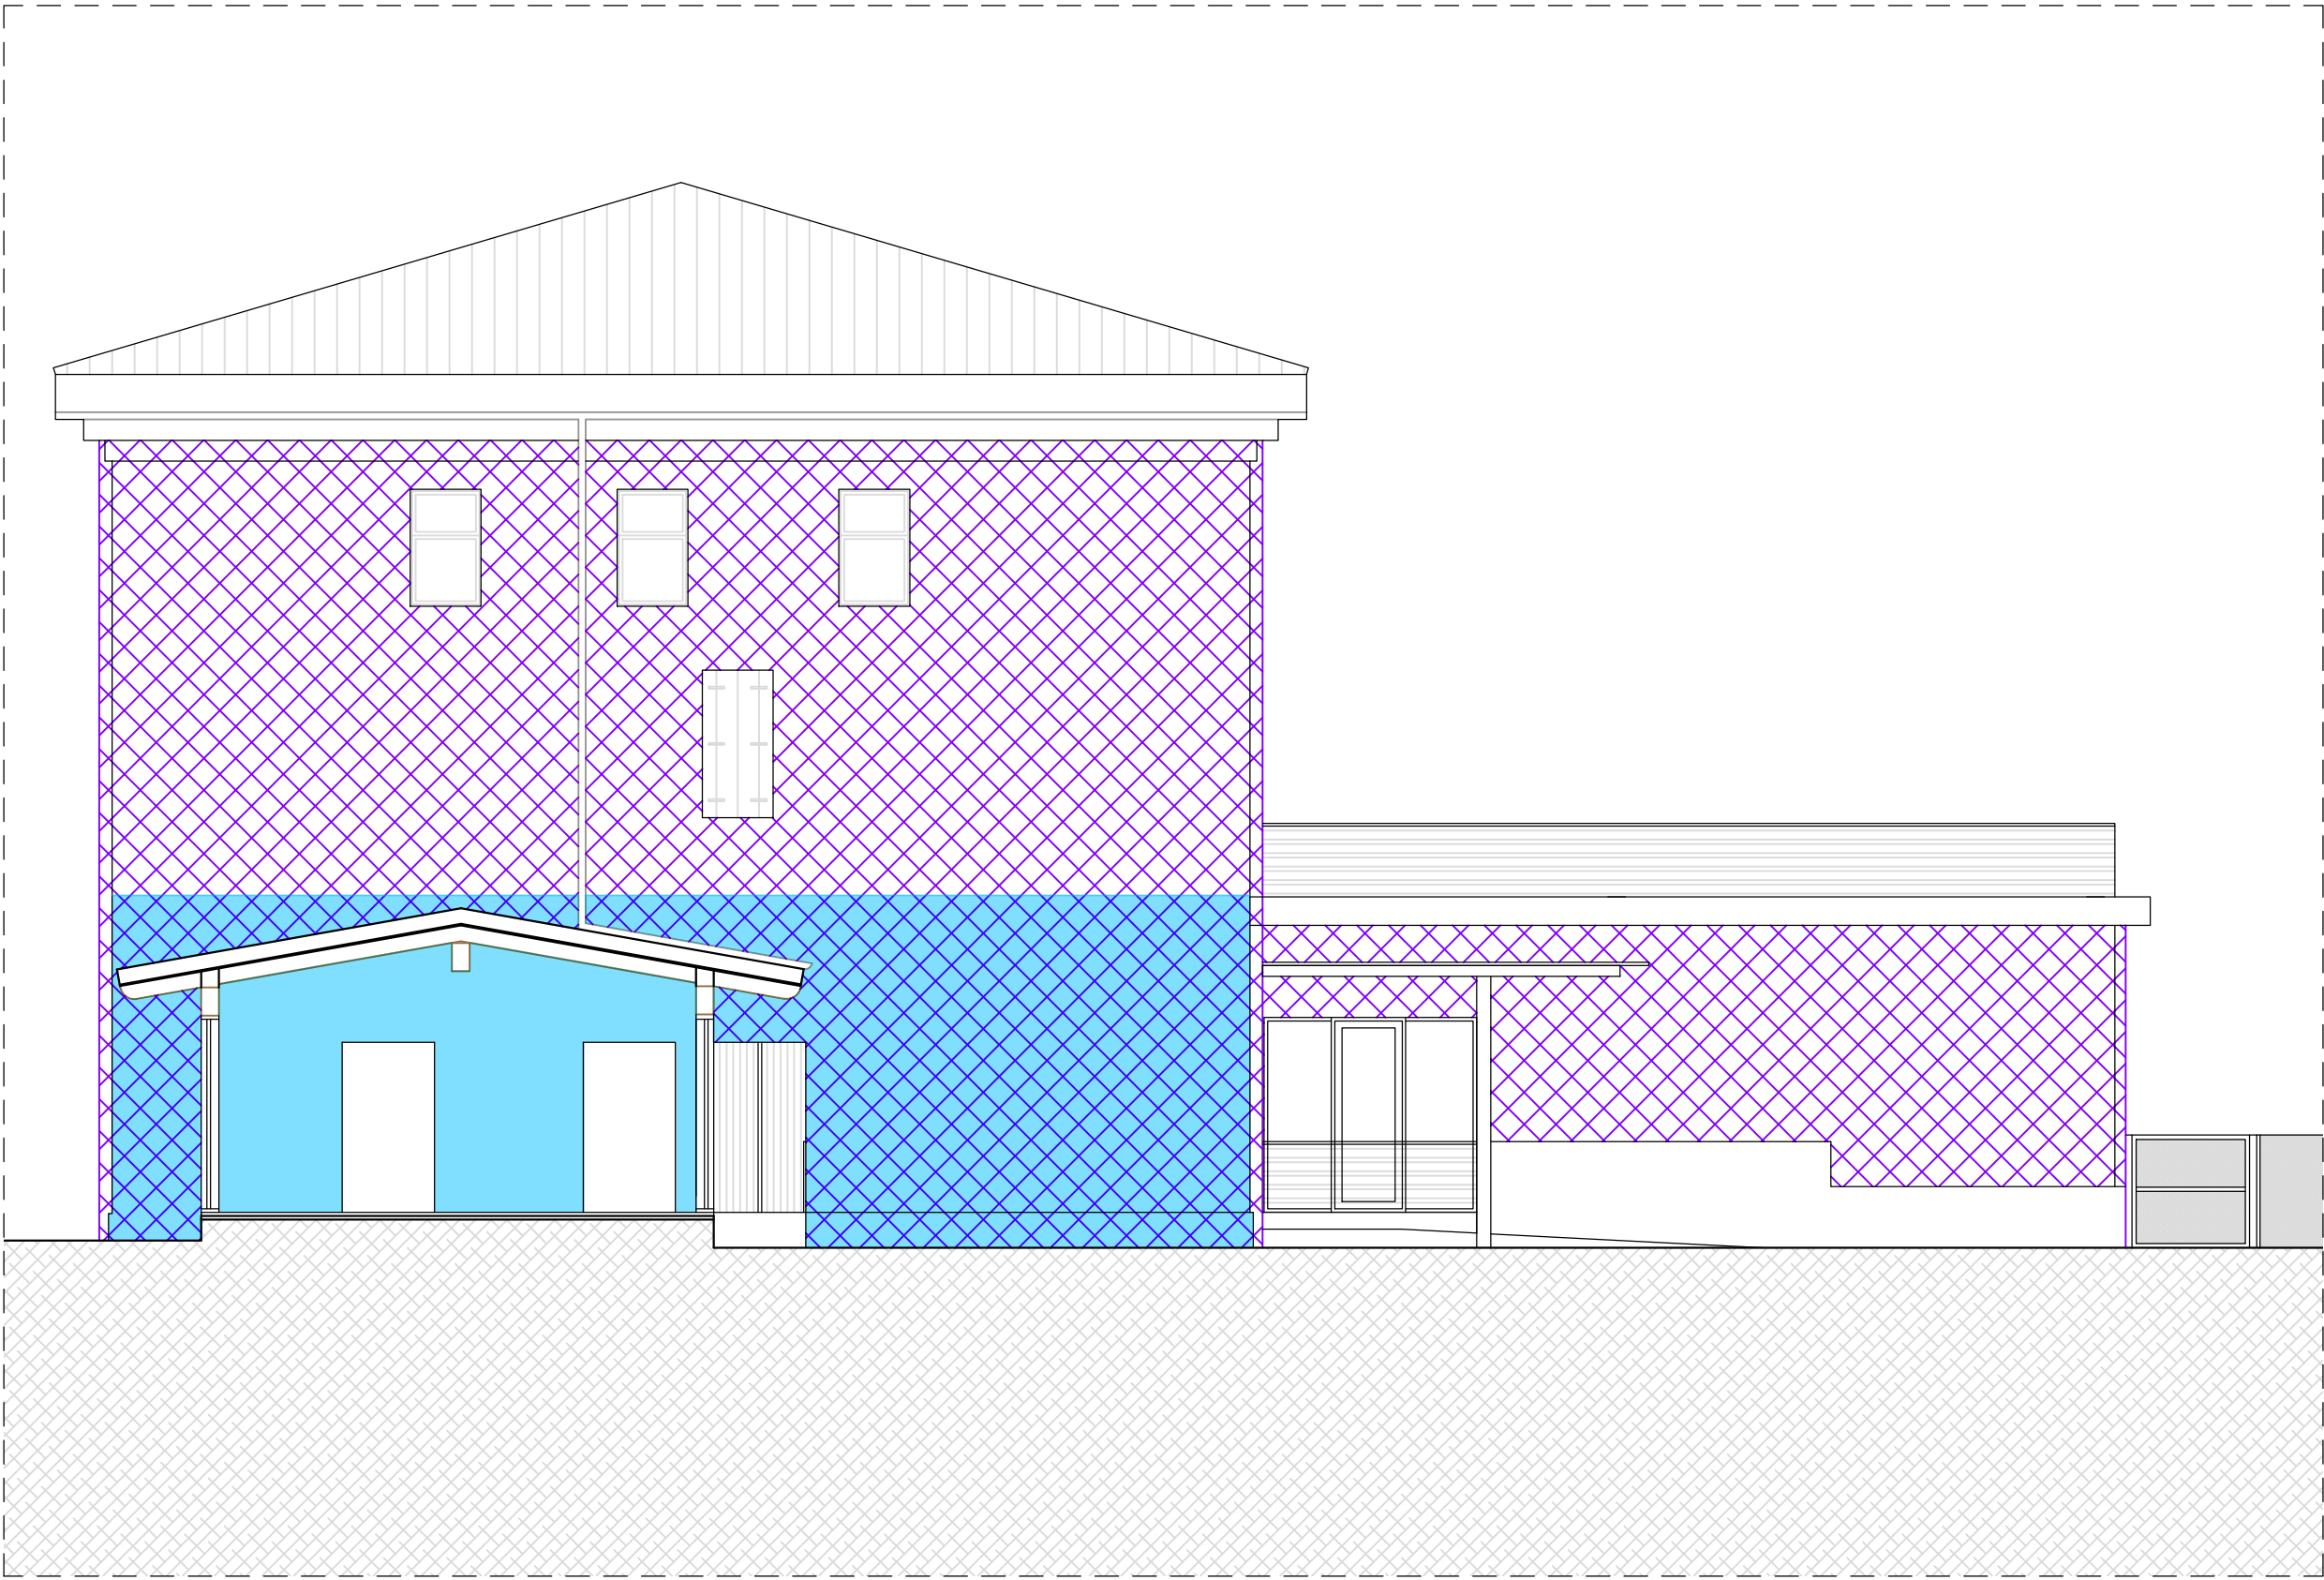

PROSPETTO OVEST
SCALA 1:100




LEGENDA

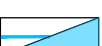
-  cappotto
-  rinforzo delle murature con sistema composito a matrice inorganica FRMC
-  rinforzo con betoncino armato
-  isolamento sottotetto

Sup (mq)	Vol (mc)
Sup.Fin.	Sup.Fin./Sup

sup.fin./sup > 1/8 = 0,125

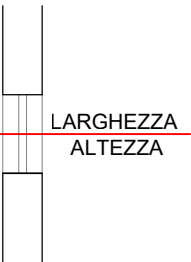

PROSPETTO SUD
SCALA 1:100

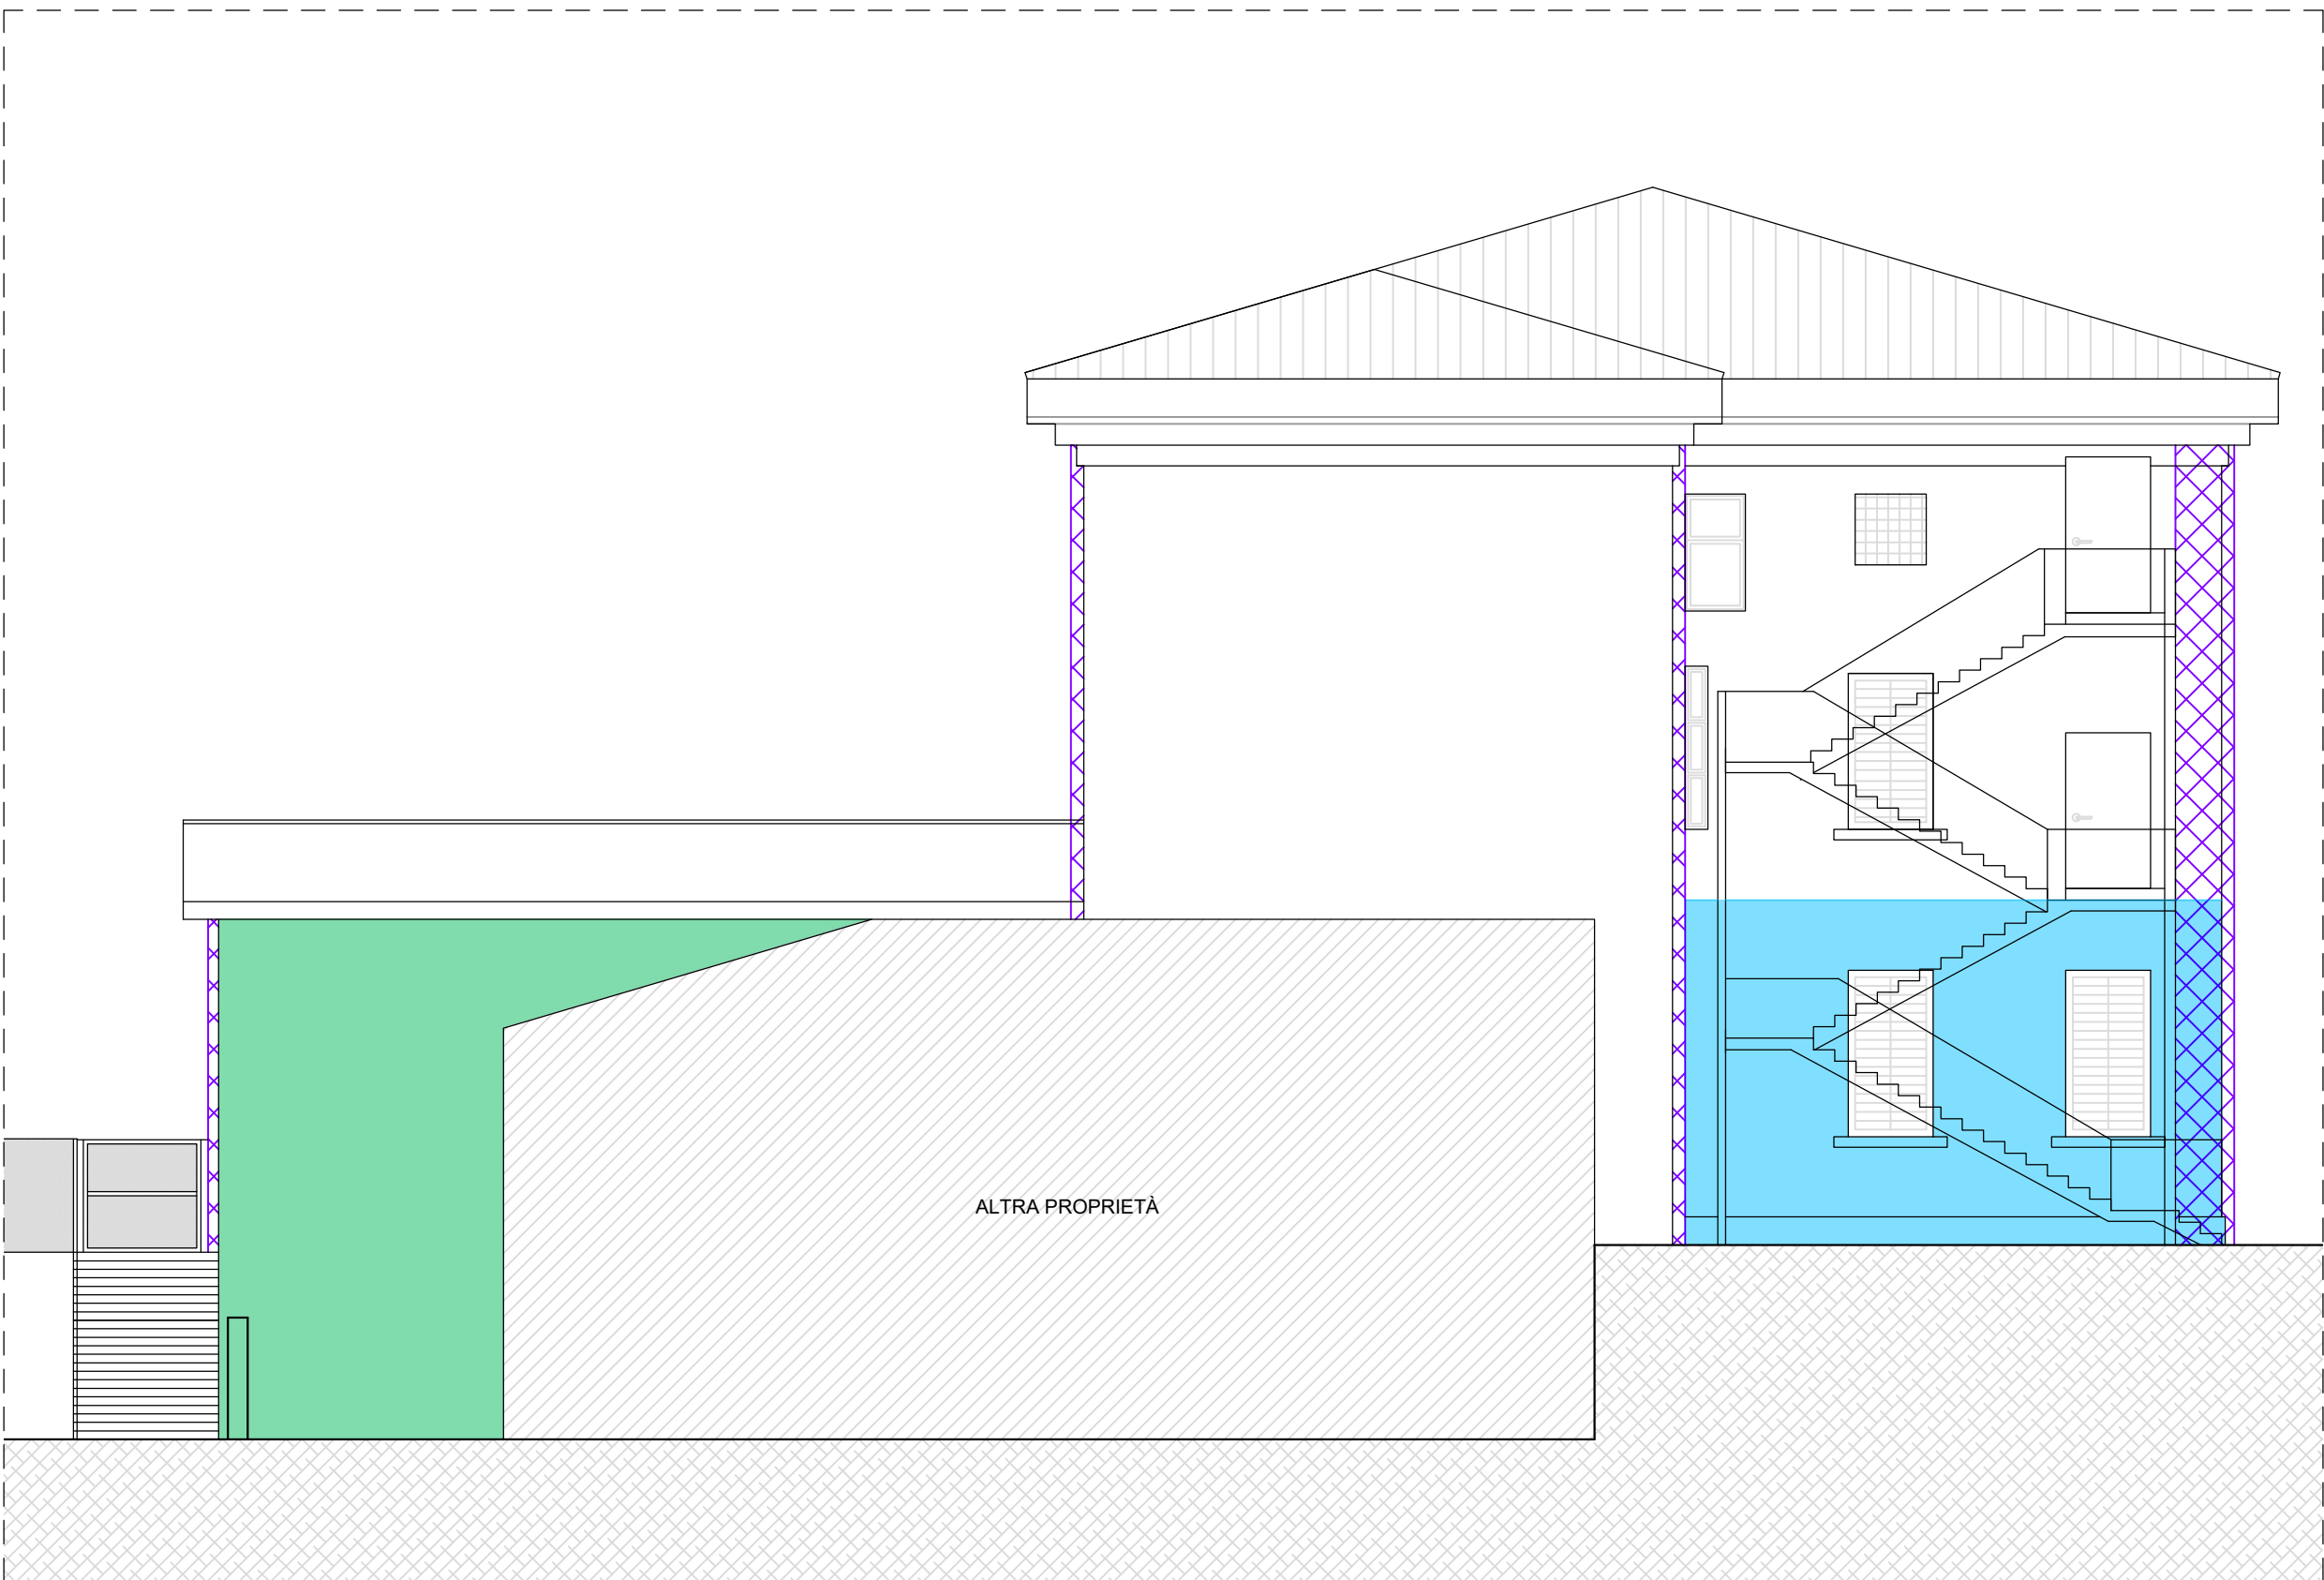

PROSPETTO EST
SCALA 1:100



ARCHINGEGNO
architettura
ingegneria

PROGETTO
DEFINITIVO - ESECUTIVO

ELABORATO GRAFICO
E.G. - 09

PROGETTO
PROSPETTI

scala 1:100

DATA: 07.04.2023



COMUNE DI SAN VITO DI LEGUZZANO
PROVINCIA DI VICENZA

Riqualificazione funzionale e
messa in sicurezza della
Scuola dell'infanzia
sita in via Rigobello 19

PROGETTO E DD.LL.:
ING. MICHELE SCARSO
via Legione Antonini, 135/C
36100 Vicenza (VI)
Tel.- Fax. 0444.541869
e-mail: arkingen@libero.it



COMMITTENTE
COMUNE DI SAN VITO DI LEGUZZANO

RESPONSABILE UNICO PROCEDIMENTO
Geom. Massimo Neffari

FUTURA

LA SCUOLA
PER L'ITALIA DI DOMANI



OPERA PROTETTA AI SENSI DELLA LEGGE 22 APRILE 1941 N°633, TESTO AGGIORNATO AL DECRETO LEGISLATIVO N°68/2003. TUTTI I DIRITTI RISERVATI.
QUALSIASI RIPRODUZIONE ED UTILIZZAZIONE ANCHE PARZIALE NON AUTORIZZATA SARÀ PERSEGUITA A TERMINI DI LEGGE