





SINOTTICA | PLANIMETRIA | SCALA 1:200

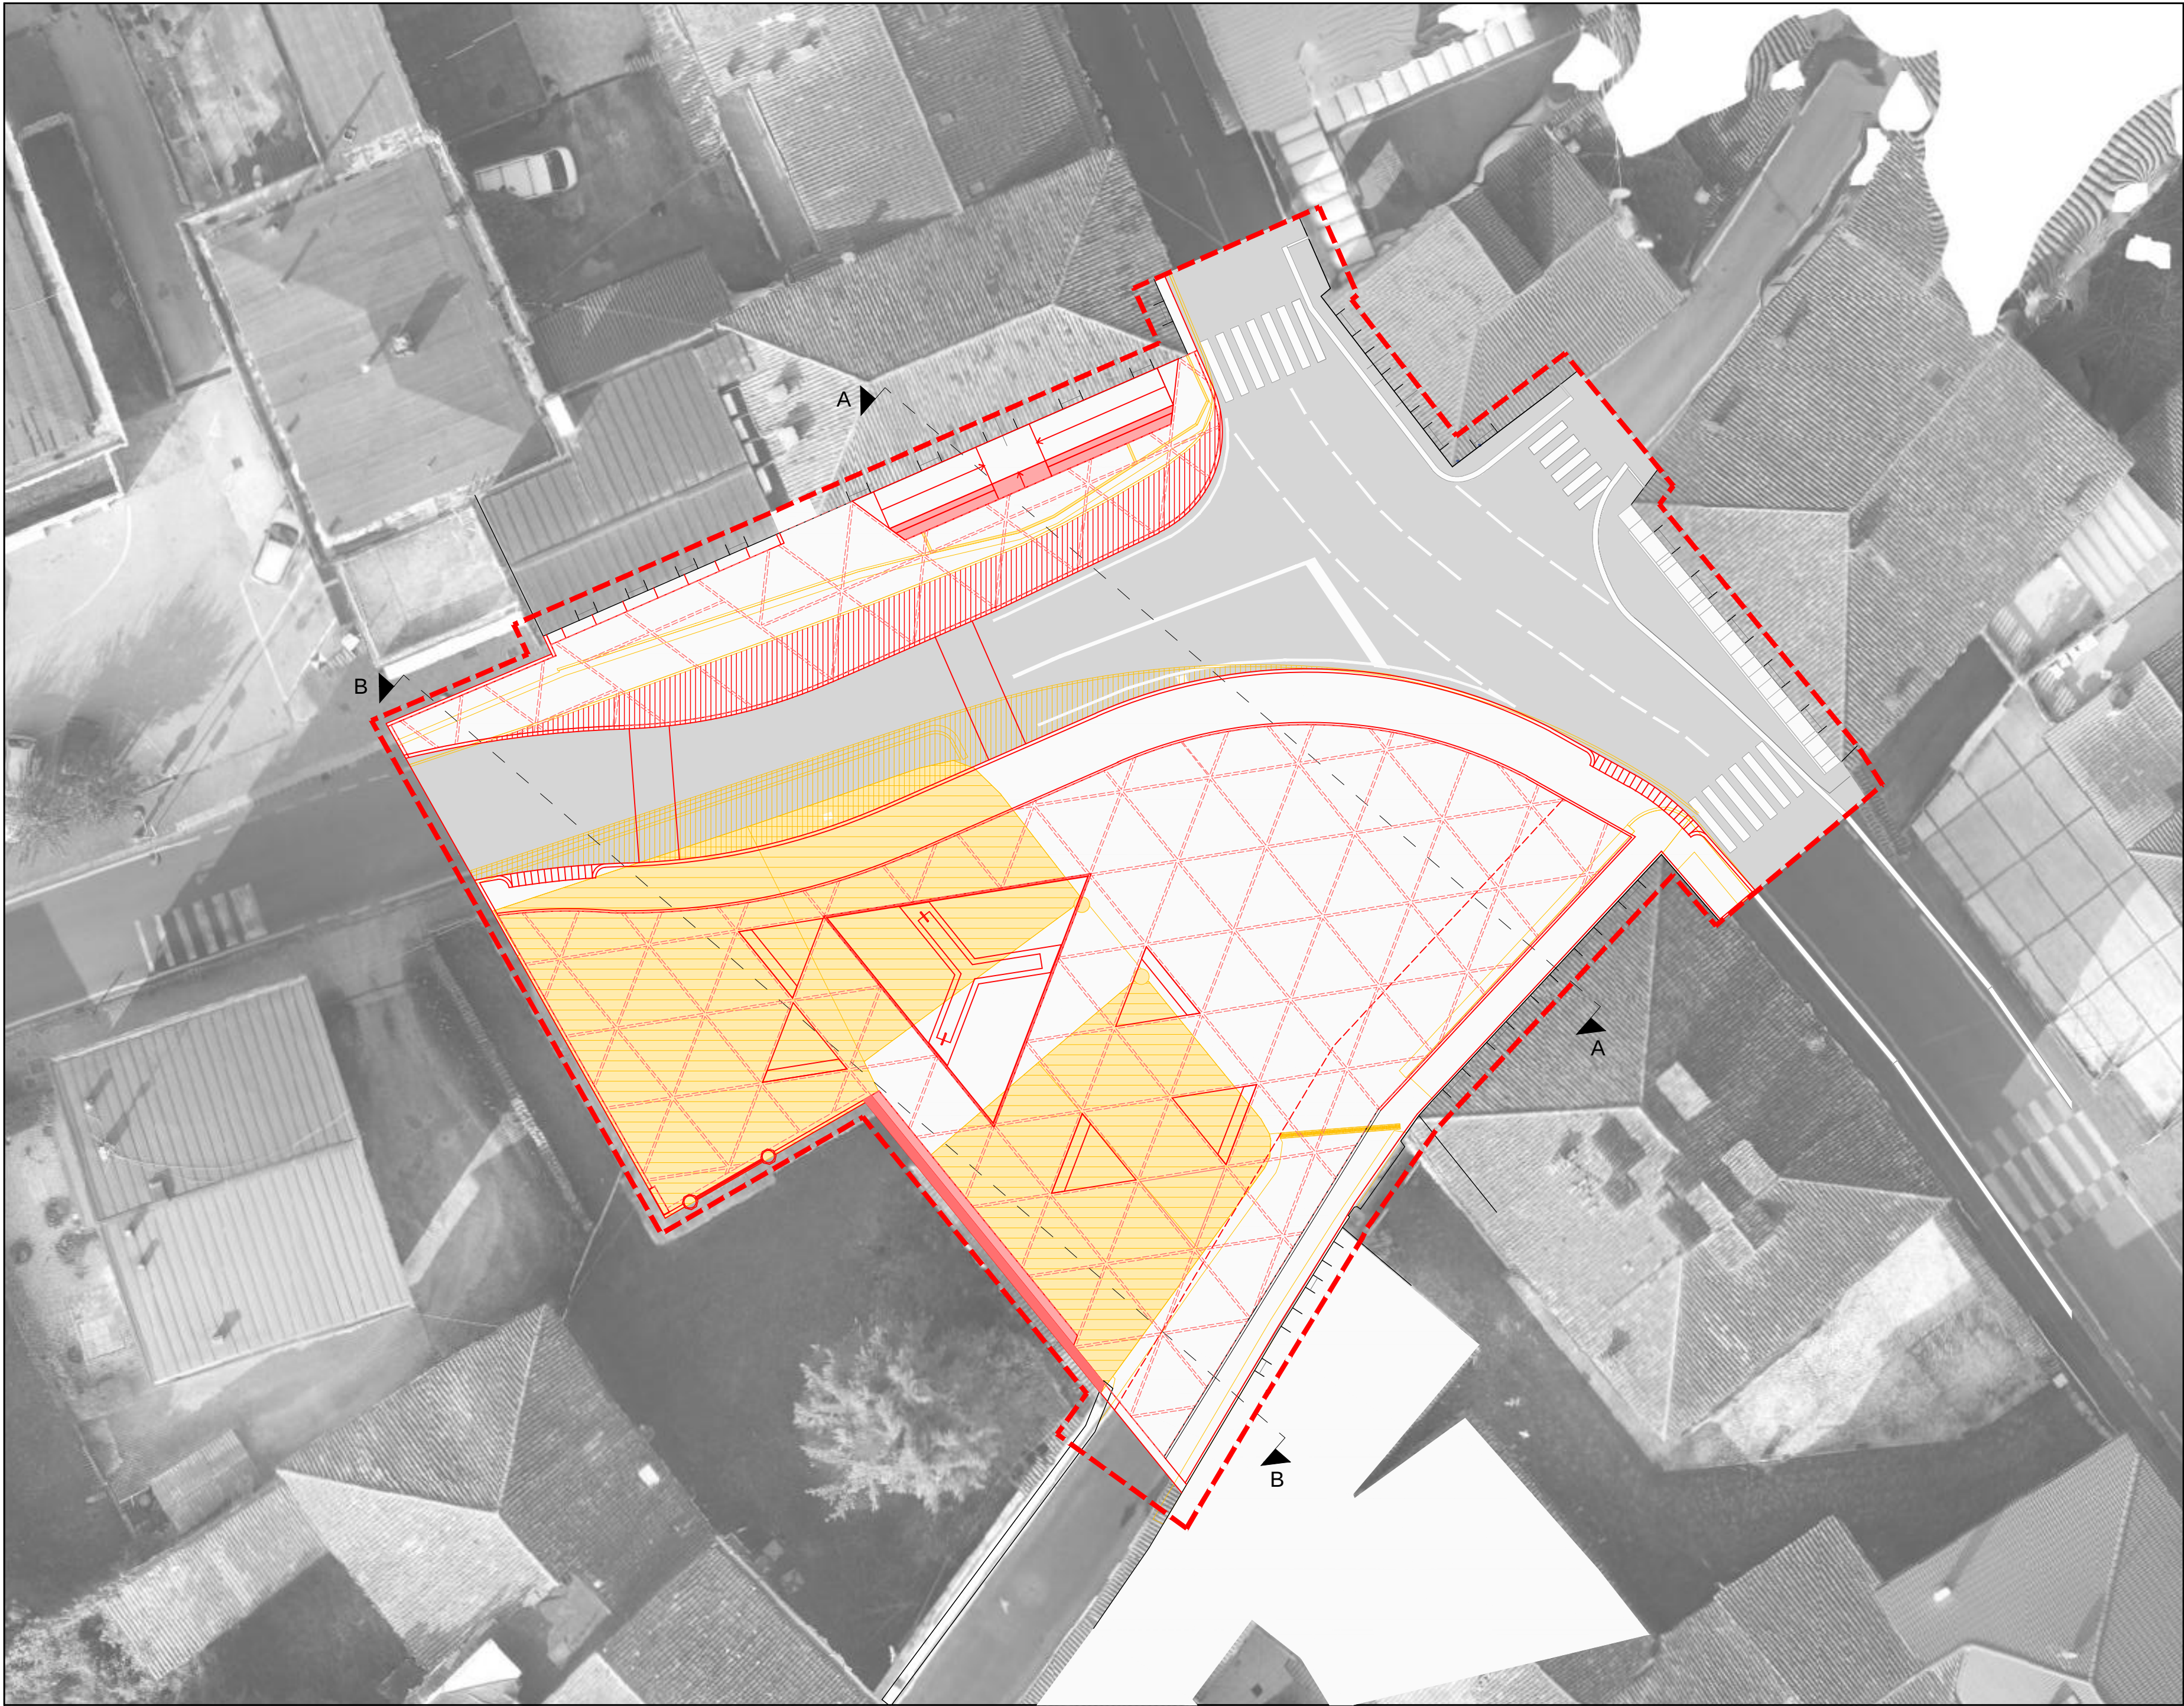

SINOTTICA | SEZIONE A-A | SCALA 1:200

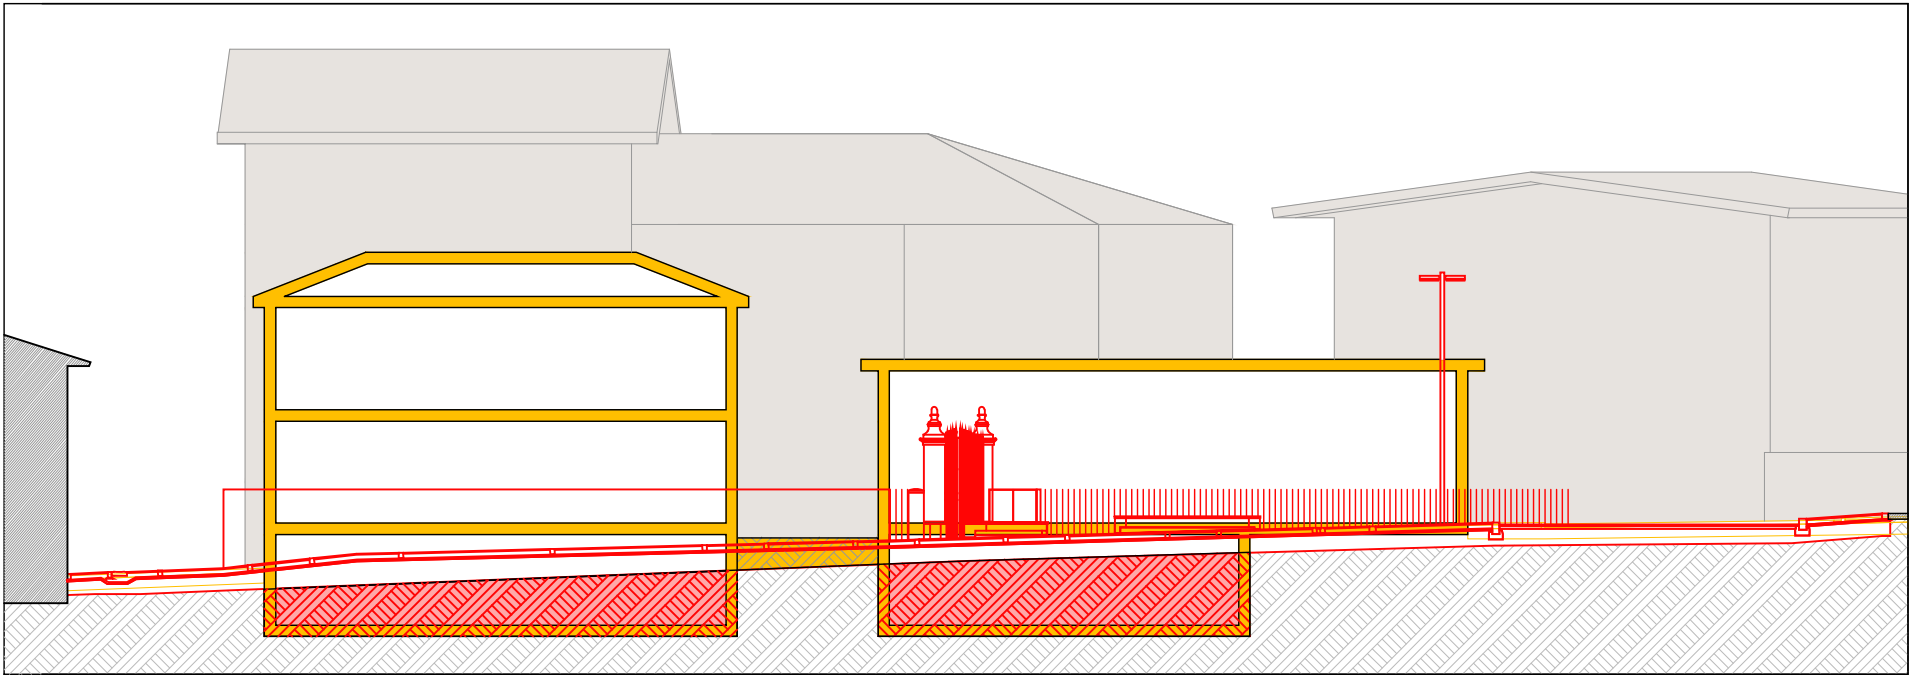

SINOTTICA | SEZIONE B-B | SCALA 1:200

LEGENDA	
	Pavimentazioni in demolizione
	Fabbricati in demolizione
	Porzione di carreggiata eliminata
	Sterri
	Nuovi elementi in elevazione
	Nuove pavimentazioni
	Nuova porzione di carreggiata
	Riporti

SETTORE: --
UFFICIO: LAVORI PUBBLICI

Timbro protocollo:

Spazio riservato alla stazione appaltante:

Progettato e Direttore dei Lavori incaricato:



Progettato collaboratore:



Tecnico Specialista:

COMUNE DI: SAN VITO DI LEGUZZANO

PROVINCIA DI: VICENZA

RIQUALIFICAZIONE URBANA DI PIAZZA G. MARCONI

PROGETTO ESECUTIVO



Elaborato:

PLANIMETRIA
SEZIONI A-A e B-B

Tavola N°:

ESE.10

Data:

MAGGIO 2023

Scala:

1:200

Sostituisce:

Committente: **COMUNE DI SAN VITO DI LEGUZZANO**

Stazione Appaltante: R.U.P.: Massimo Nefari geometra

Tecnici:

Progettato incaricato: CORRADO RUARO architetto

Progettato collaboratore: MASSIMO ZAMPIERI architetto

Collaboratore: DOMENICO PIOTTO architetto

Studi di ARCHITETTURA

Piazzetta Villa Vicentina, 3 | 36014 | Santorso (VI)
T. 0445.575.855 | e-mail: info@studioarchingeo.eu

A TUTTA DEDICAZIONE E CONSERVATIONE DEI BENI EREDITARI CONSERVATI A TUTTA DEDICAZIONE E CONSERVATIONE DEI BENI