





PROSPETTO
scala 1:20

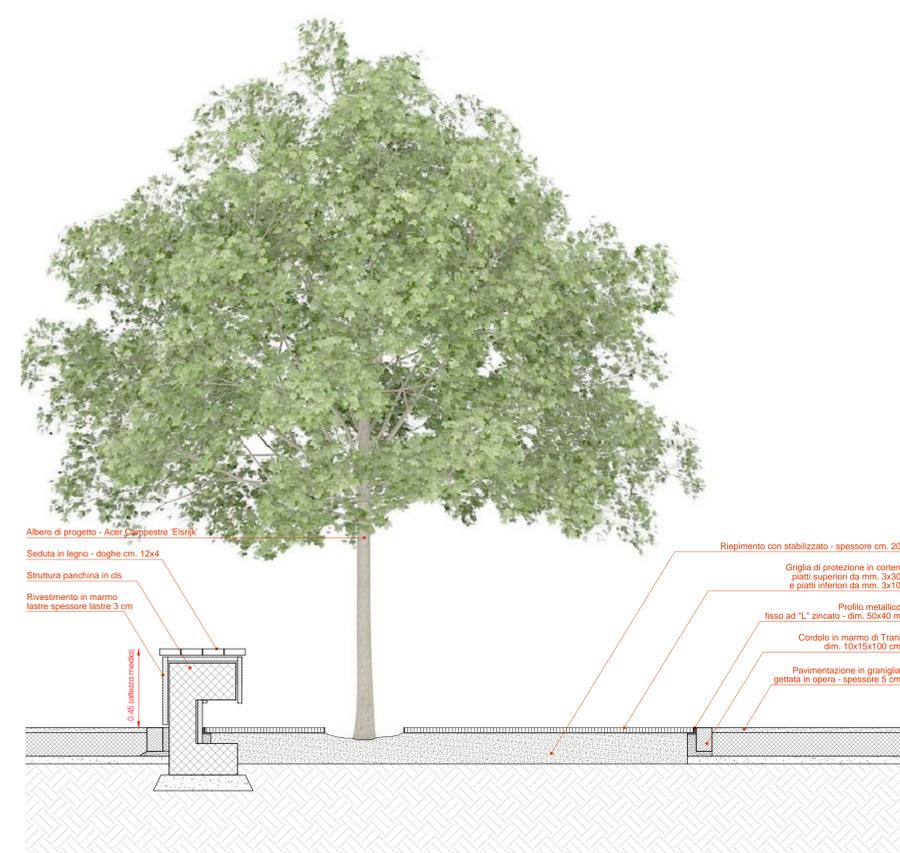


SEZIONE A-A
scala 1:20

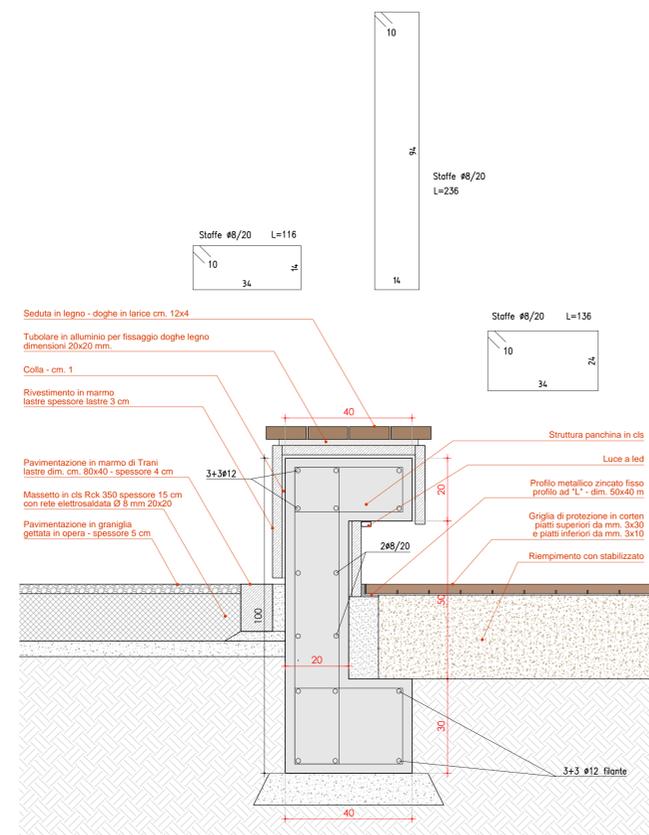


SEZIONE
scala 1:10

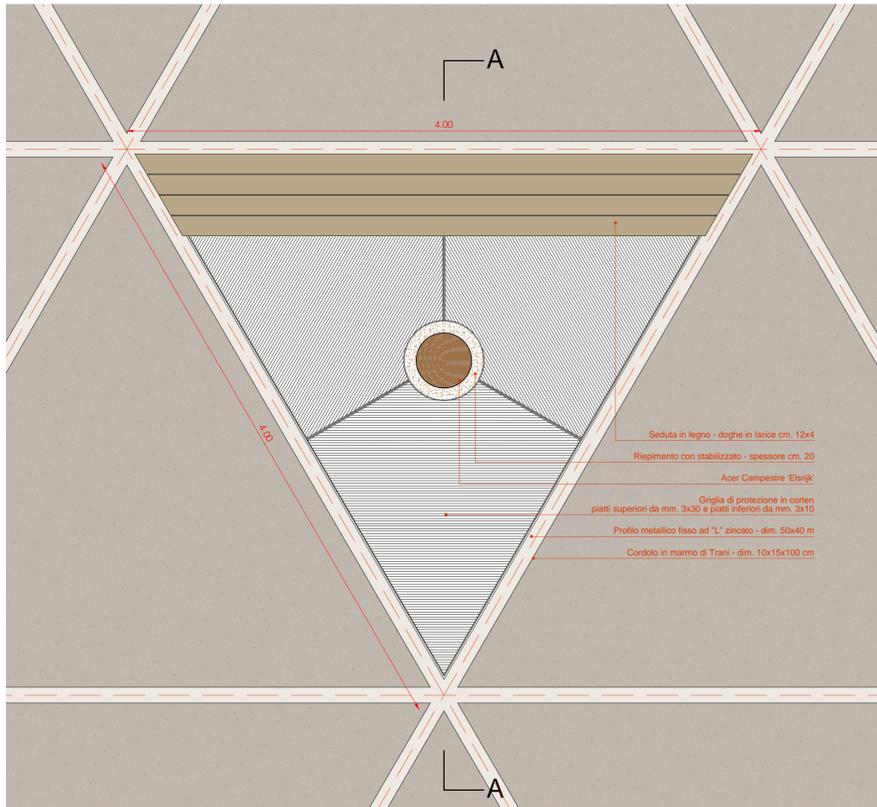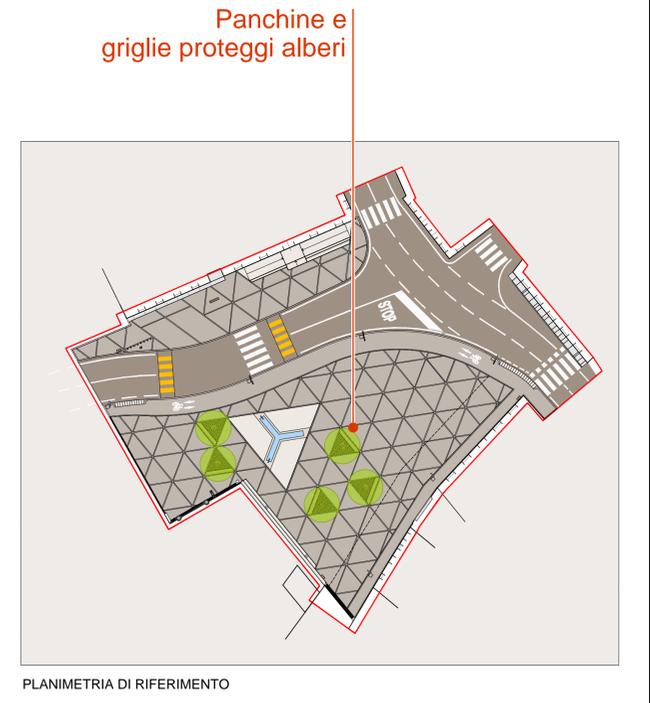

PIANTA
scala 1:20

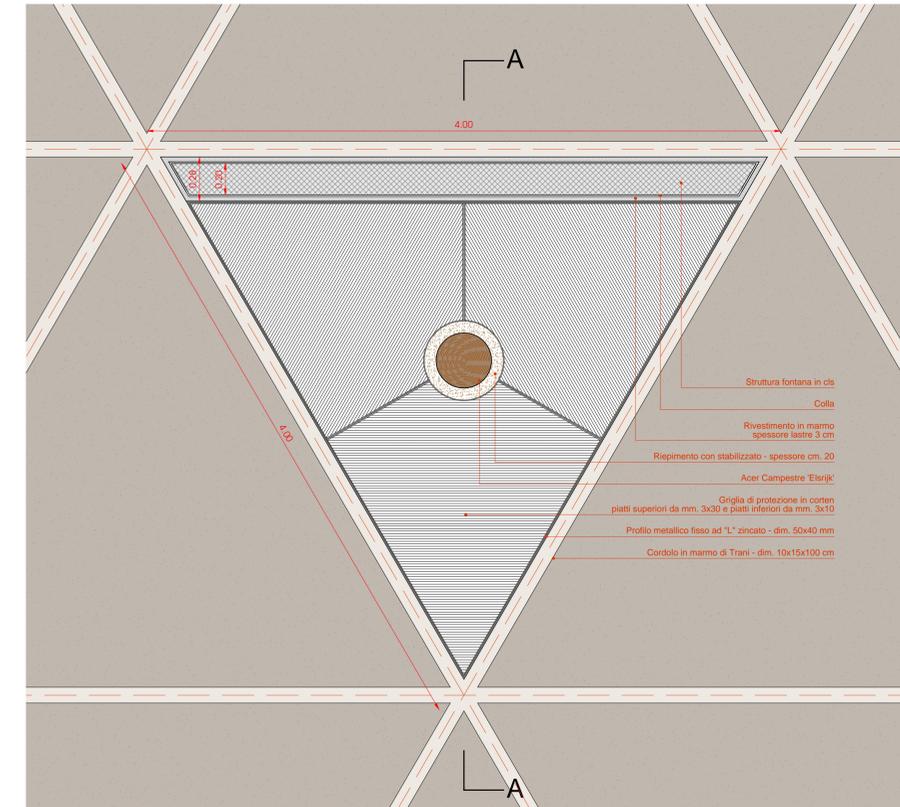

PIANTA
scala 1:20

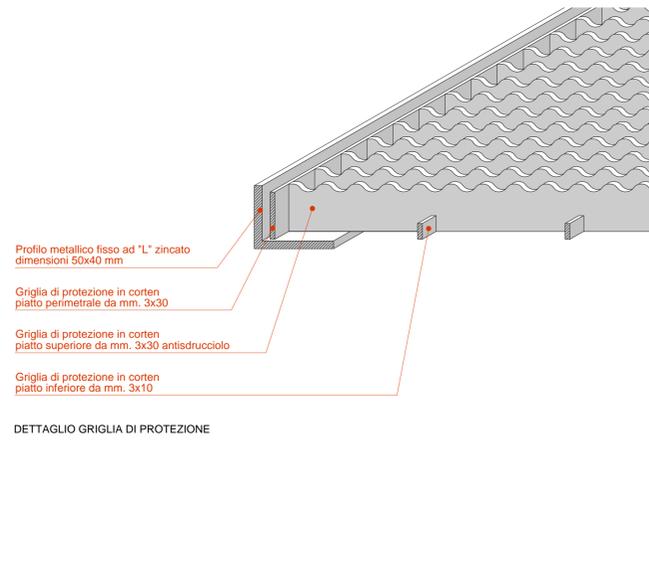

DETTAGLIO GRIGLIA DI PROTEZIONE

SETTORE: LAVORI PUBBLICI

COMUNE DI: SAN VITO DI LEGUZZANO

PROVINCIA DI: VICENZA

RIVALUTAZIONE URBANA DI PIAZZA G. MARCONI

PROGETTO ESECUTIVO

Elaborato: DETTAGLI COSTRUTTIVI
PANCHINE E GRIGLIE DI PROTEZIONE

Tavola N°: **ESE.19**

Data: MAGGIO 2023

Scala: 1:20 - 1:10

Comittente: COMUNE DI SAN VITO DI LEGUZZANO
R.U.P.: Massimo Naffari geometra

Tecnici:
Progetto incaricato: CORRADO RUARO architetto
Progetto collaboratore: MASSIMO ZAMPIERI architetto

Collaboratore: DOMENICO PIOTTO architetto

Studi di ARCHITETTURA
Piazzetta Villa Vicentina, 3 | 36011 d. | Santorso (VI)
T. 0445.676.855 | e-mail: info@studiocorradoruaro.it