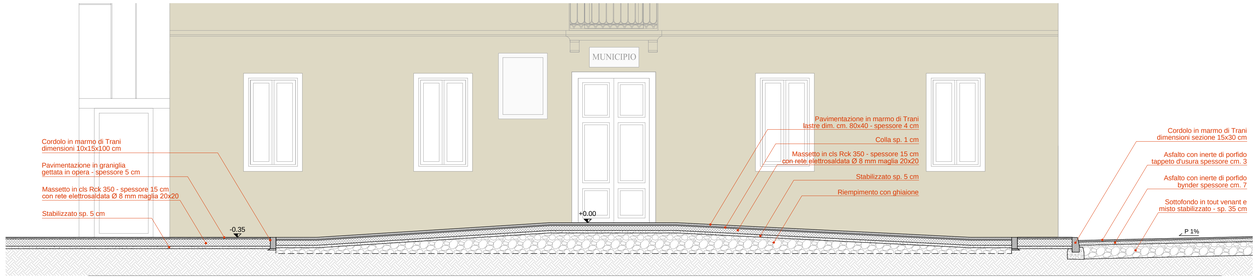

SEZIONE A-A
scala 1:50

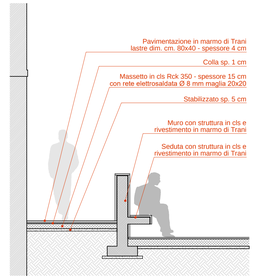

SEZIONE B-B
scala 1:50

ARREDO URBANO - SCALA 1:10

CESTINO PORTARIFIUTI

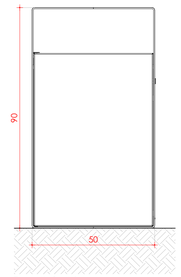

Prospetto frontale

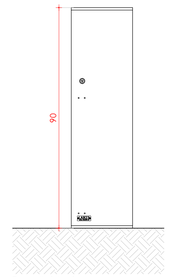

Prospetto laterale

Pianta

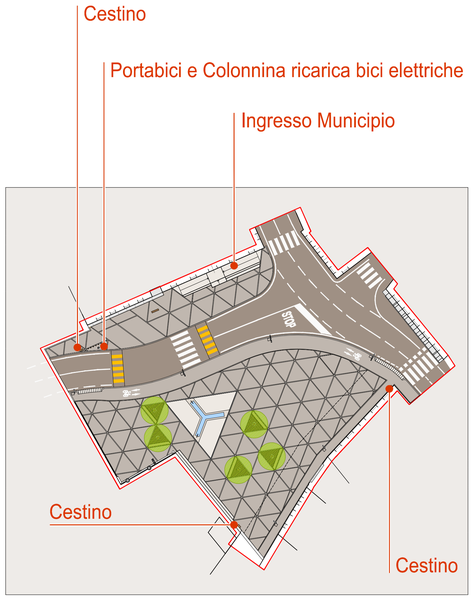

PLANIMETRIA DI RIFERIMENTO

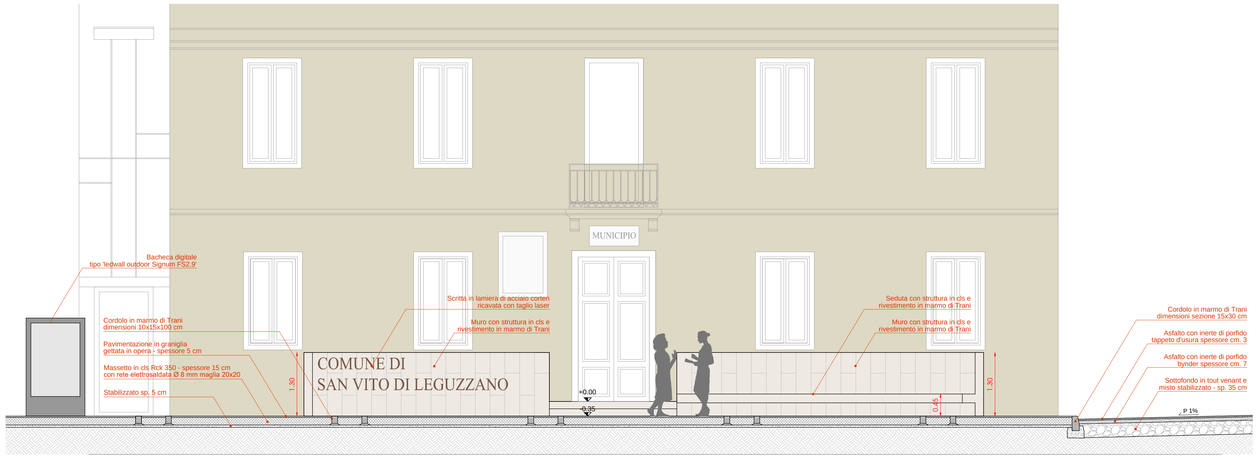

PROSPETTO
scala 1:50

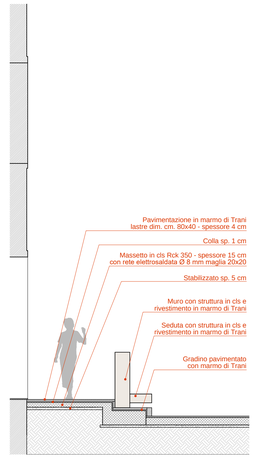

SEZIONE C-C
scala 1:50

PORTABICI

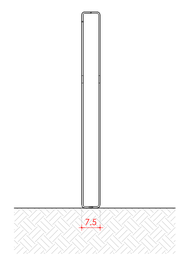

Prospetto frontale

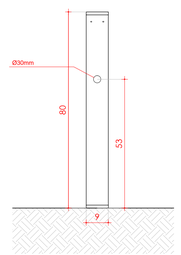

Prospetto laterale

Pianta

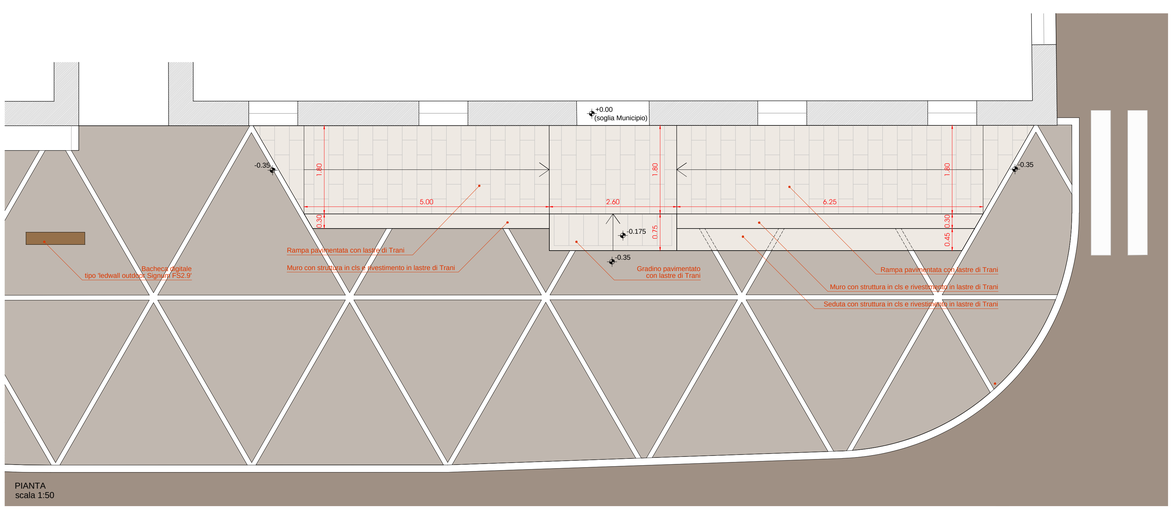

PIANTA
scala 1:50

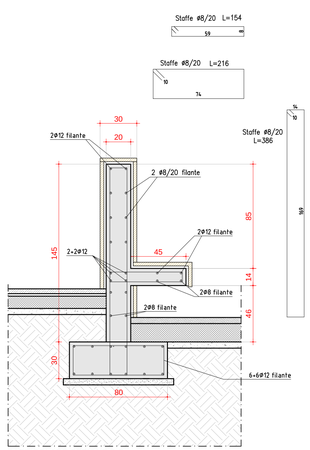

PARTICOLARE SEZIONE B-B
scala 1:20

SETTORE: ---
UFFICIO: LAVORI PUBBLICI

Timbro protocollo:

Spazio riservato alla stazione appaltante:

Progettista Direttore dei Lavori incaricato:

Ordine degli Architetti Pianificatori, Paesaggisti e Conservatori Provincia di Vicenza
CORRADO RUARO n° 829

Progettista collaboratore:

Ordine degli Architetti Pianificatori, Paesaggisti e Conservatori Provincia di Vicenza
MASSIMO ZAMPIERI n° 980

Tecnico Specialista:

COMUNE DI:	SAN VITO DI LEGUZZANO
PROVINCIA DI:	VICENZA

RIQUALIFICAZIONE URBANA DI PIAZZA G. MARCONI

PROGETTO ESECUTIVO

Elaborato:	DETTAGLI COSTRUTTIVI INGRESSO MUNICIPIO ARREDO URBANO
Tavola N°:	ESE.17
Data:	MAGGIO 2023
Scala:	1:50 - 1:20
Sostituisce:	
Committente: Stazione Appaltante:	COMUNE DI SAN VITO DI LEGUZZANO R.U.P.: Massimo Neffari geometra
Tecnici: Progettista incaricato:	CORRADO RUARO architetto
Progettista collaboratore:	MASSIMO ZAMPIERI architetto
Collaboratore:	DOMENICO PIOTTO architetto

Studi di ARCHITETTURA
Piazzetta Villa Vicentina, 3 | 36014 | Santorso (VI)
T: 0445.575.855 | e-mail: info@studioarching.eu

A TERMINI DI LEGGE IL PRESENTE ELABORATO NON POTRÀ ESSERE RIPRODOTTO ED I CONTENUTI NON POTRANNO ESSERE COMUNICATI A TERZI SENZA APPROVAZIONE DI STUDIO ARCHITETTURA