Estratto mappa catastale scala 1:1000: Comune di San Vito di L. Foglio 6

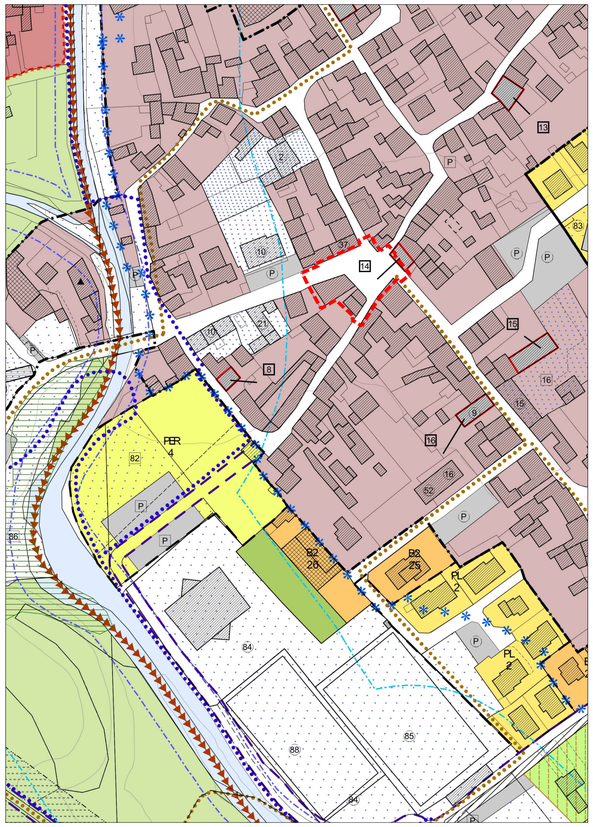

Estratto Piano degli Interventi scala 1:2000

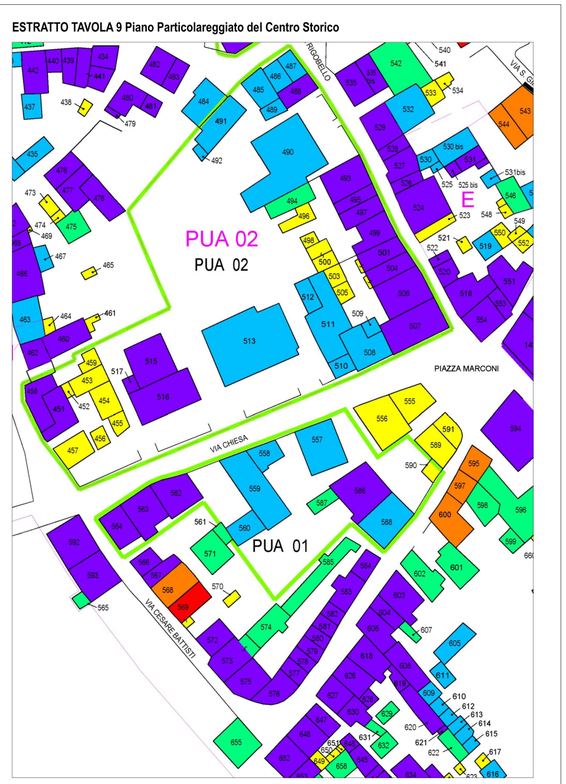

Estratto TAV.9 Piano Particolareggiato Centro storico Variante Piano degli Interventi Intervento 103 - scala 1:1000

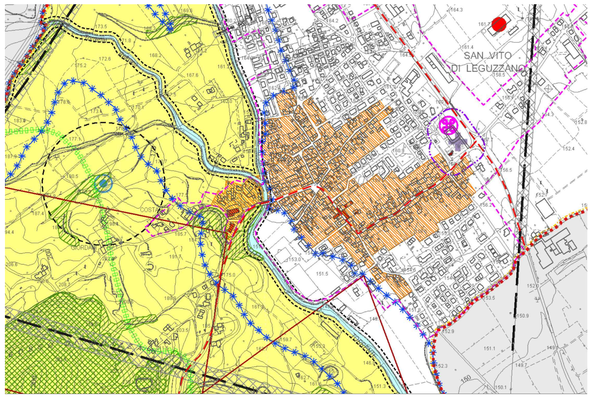

Estratto PATI - Carta dei Vincoli scala 1:10000

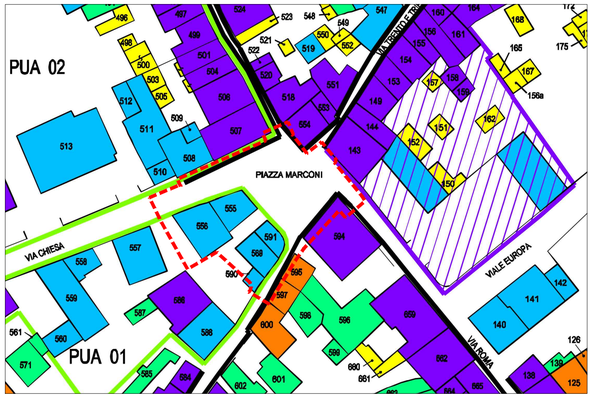

Estratto variante normativa del PPCS - grado di intervento sugli edifici scala 1:1000

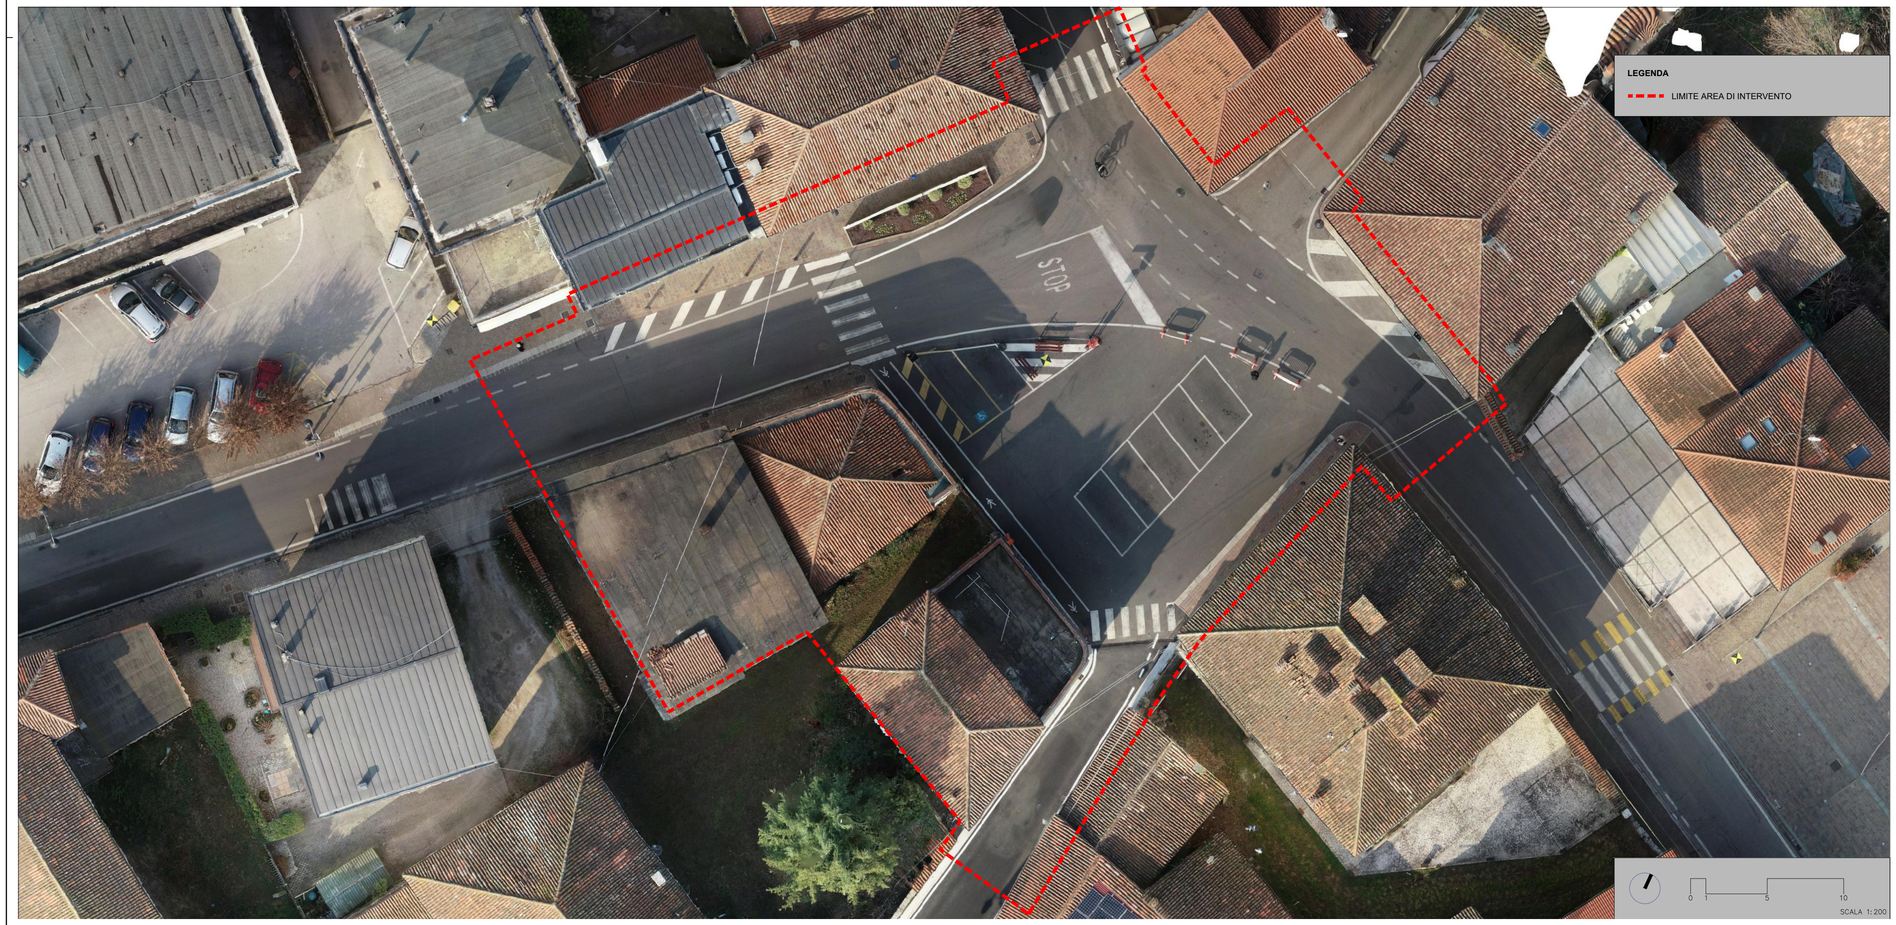

SETTORE: ...
UFFICIO: LAVORI PUBBLICI

Timbro protocollo:

Spazio riservato alla stazione appaltante:

Progettista e Direttore dei Lavori incaricato:
Ordine degli Architetti Pianificatori, Paesaggisti e Conservatori Provincia di Vicenza
CORRADO RUARO n° 939

Progettista collaboratore:
Ordine degli Architetti, Pianificatori, Paesaggisti e Conservatori Provincia di Vicenza
MASSIMO ZAMPIERI n° 939

Tecnico Specialista:

COMUNE DI:	SAN VITO DI LEGUZZANO
PROVINCIA DI:	VICENZA

RIQUALIFICAZIONE URBANA DI PIAZZA G. MARCONI

PROGETTO ESECUTIVO

Elaborato:	INQUADRAMENTO PLANIMETRIA GENERALE ORTOFOTO ESTRATTO CATASTALE ESTRATTO P.I. - P.P.C.S. - P.A.T.I.
Tavola N°:	ESE.01
Data:	MAGGIO 2023
Scala:	1:10000 - 1:2000 - 1:1000 - 1:200
Sostituisce:	
Committente: Stazione Appaltante:	COMUNE DI SAN VITO DI LEGUZZANO R.U.P.: Massimo Neffari geometra

Tecnici:
Progettista incaricato: CORRADO RUARO architetto
Progettista collaboratore: MASSIMO ZAMPIERI architetto
Collaboratore: DOMENICO PIOTTO architetto

Studi di ARCHITETTURA
Piazzetta Villa Vicentina, 3 | 36014 | Santorso (VI)
T: 0445.575.855 | e-mail: info@studioarchingeo.eu

A NORMA DI LEGGE IL PRESENTE ELABORATO NON PUO' ESSERE RIPRODOTTO ED COMUNICATO A TERZI SENZA ESPRESSA E PREVENTIVA AUTORIZZAZIONE DEL TITOLARE