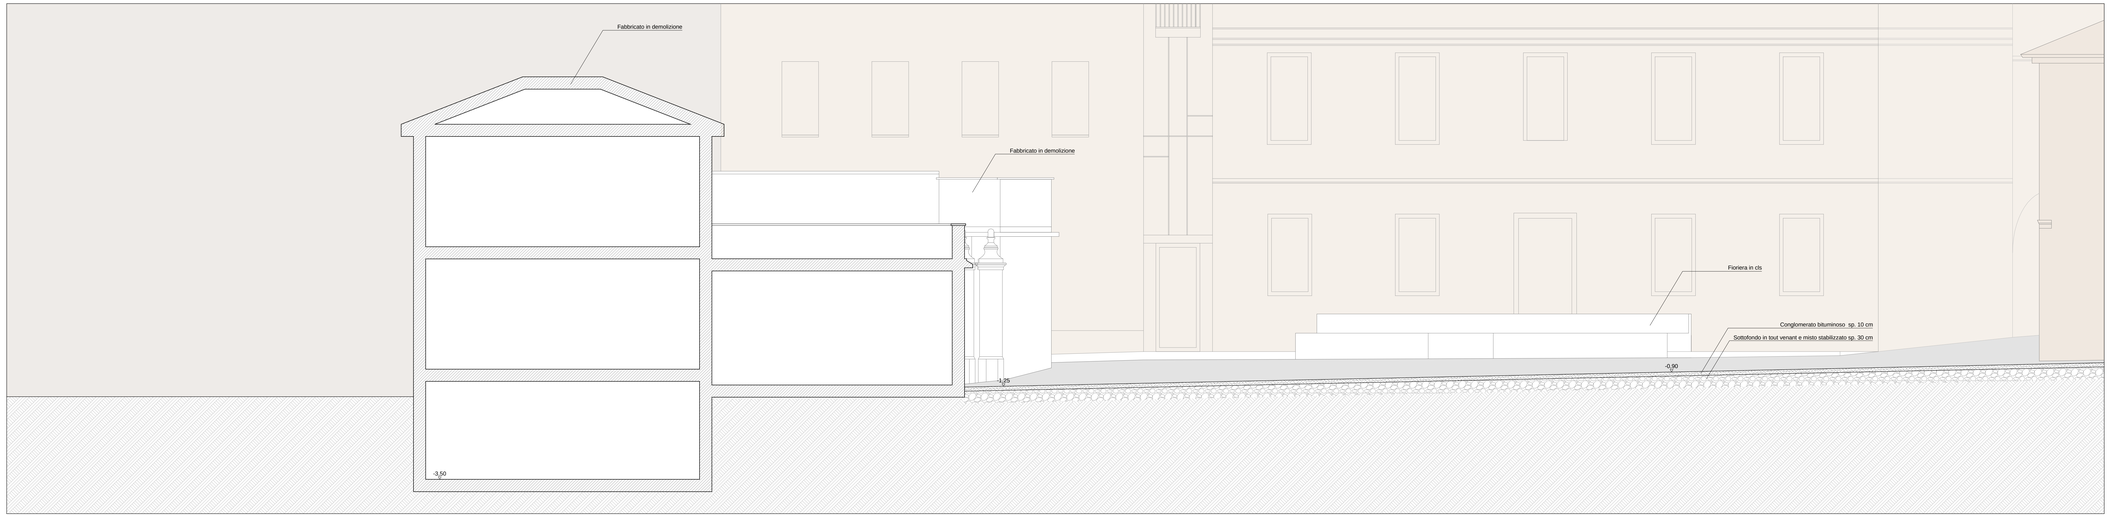

STATO DI FATTO I SEZIONE C-C | SCALA 1:50

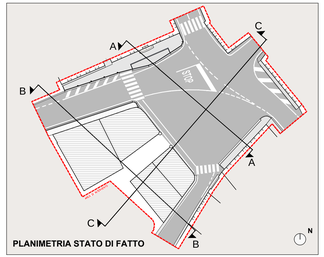

PLANIMETRIA STATO DI FATTO

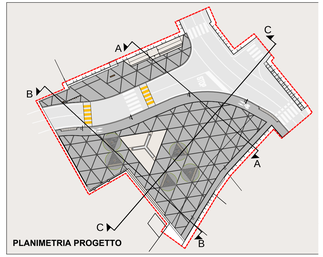

PLANIMETRIA PROGETTO

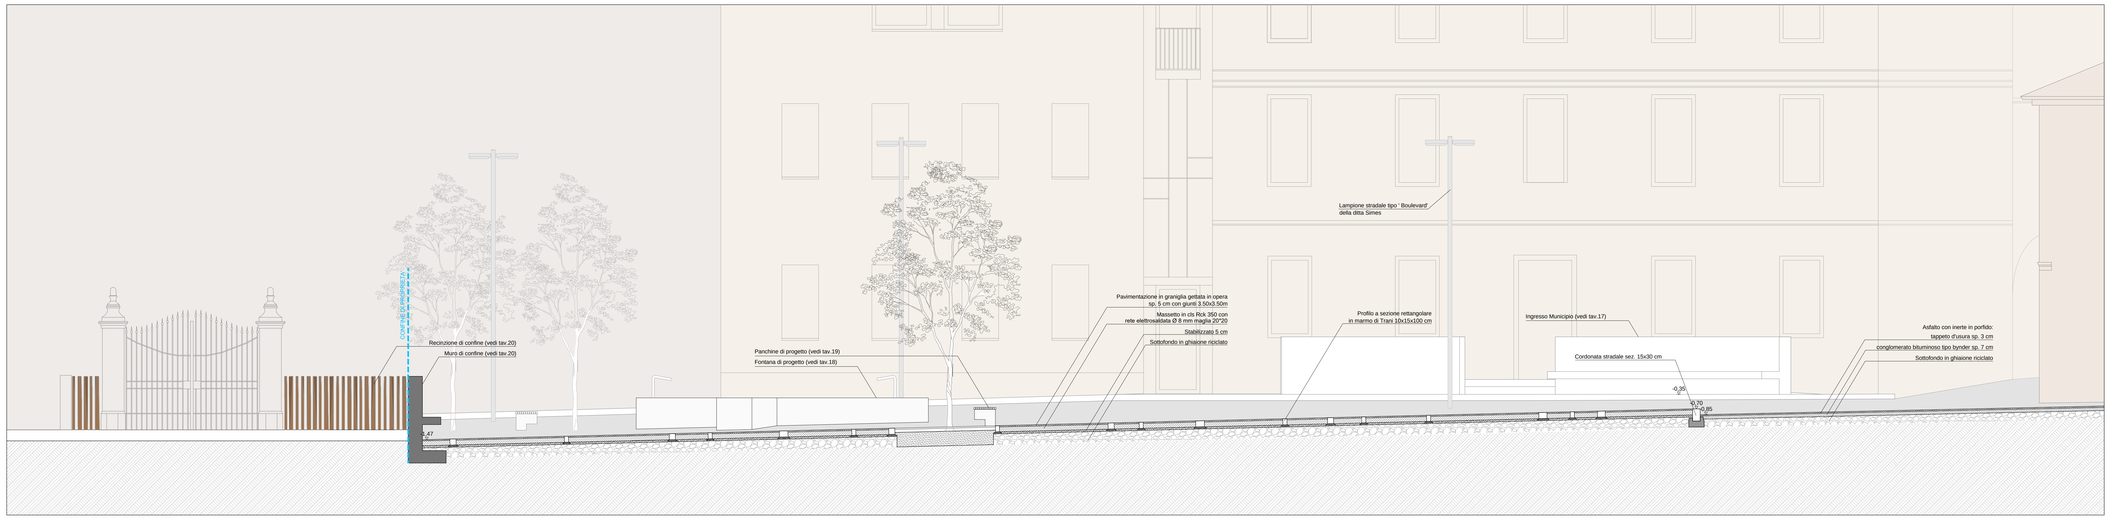

PROGETTO I SEZIONE C-C | SCALA 1:50

SETTORE: ---
UFFICIO: LAVORI PUBBLICI

Timbro protocollo:

Spazio riservato alla stazione appaltante:

Progettista e Direttore dei Lavori incaricato:

Ordine degli Architetti Pianificatori, Paesaggisti e Conservatori Provincia di Vicenza
ARCHITETTO
CORRADO RUARO
n° 939

Progettista collaboratore:

Ordine degli Architetti, Pianificatori, Paesaggisti e Conservatori Provincia di Vicenza
ARCHITETTO
MASSIMO ZAMPIERI
n° 998

Tecnico Specialista:

COMUNE DI: SAN VITO DI LEGUZZANO
PROVINCIA DI: VICENZA

RIQUALIFICAZIONE URBANA DI PIAZZA G. MARCONI

PROGETTO ESECUTIVO

Elaborato: STATO ATTUALE - PROGETTO
SEZIONE C-C

Tavola N°: ESE.09
Data: MAGGIO 2023
Scala: 1:50
Sostituisce:
Committente: Stazione Appaltante: COMUNE DI SAN VITO DI LEGUZZANO
R.U.P.: Massimo Neffari geometra

Tecnici:
Progettista incaricato: CORRADO RUARO architetto
Progettista collaboratore: MASSIMO ZAMPIERI architetto
Collaboratore: DOMENICO PIOTTO architetto

Studi di ARCHITETTURA
Piazzetta Villa Vicentina, 3 | 36014 | Santorso (VI)
T: 0445.575.855 | e-mail: info@studiodarchingeo.eu

Anche la Società Italiana Autori ed Editori ha concesso l'uso di una sua opera a titolo di prestito e a titolo di ricerca