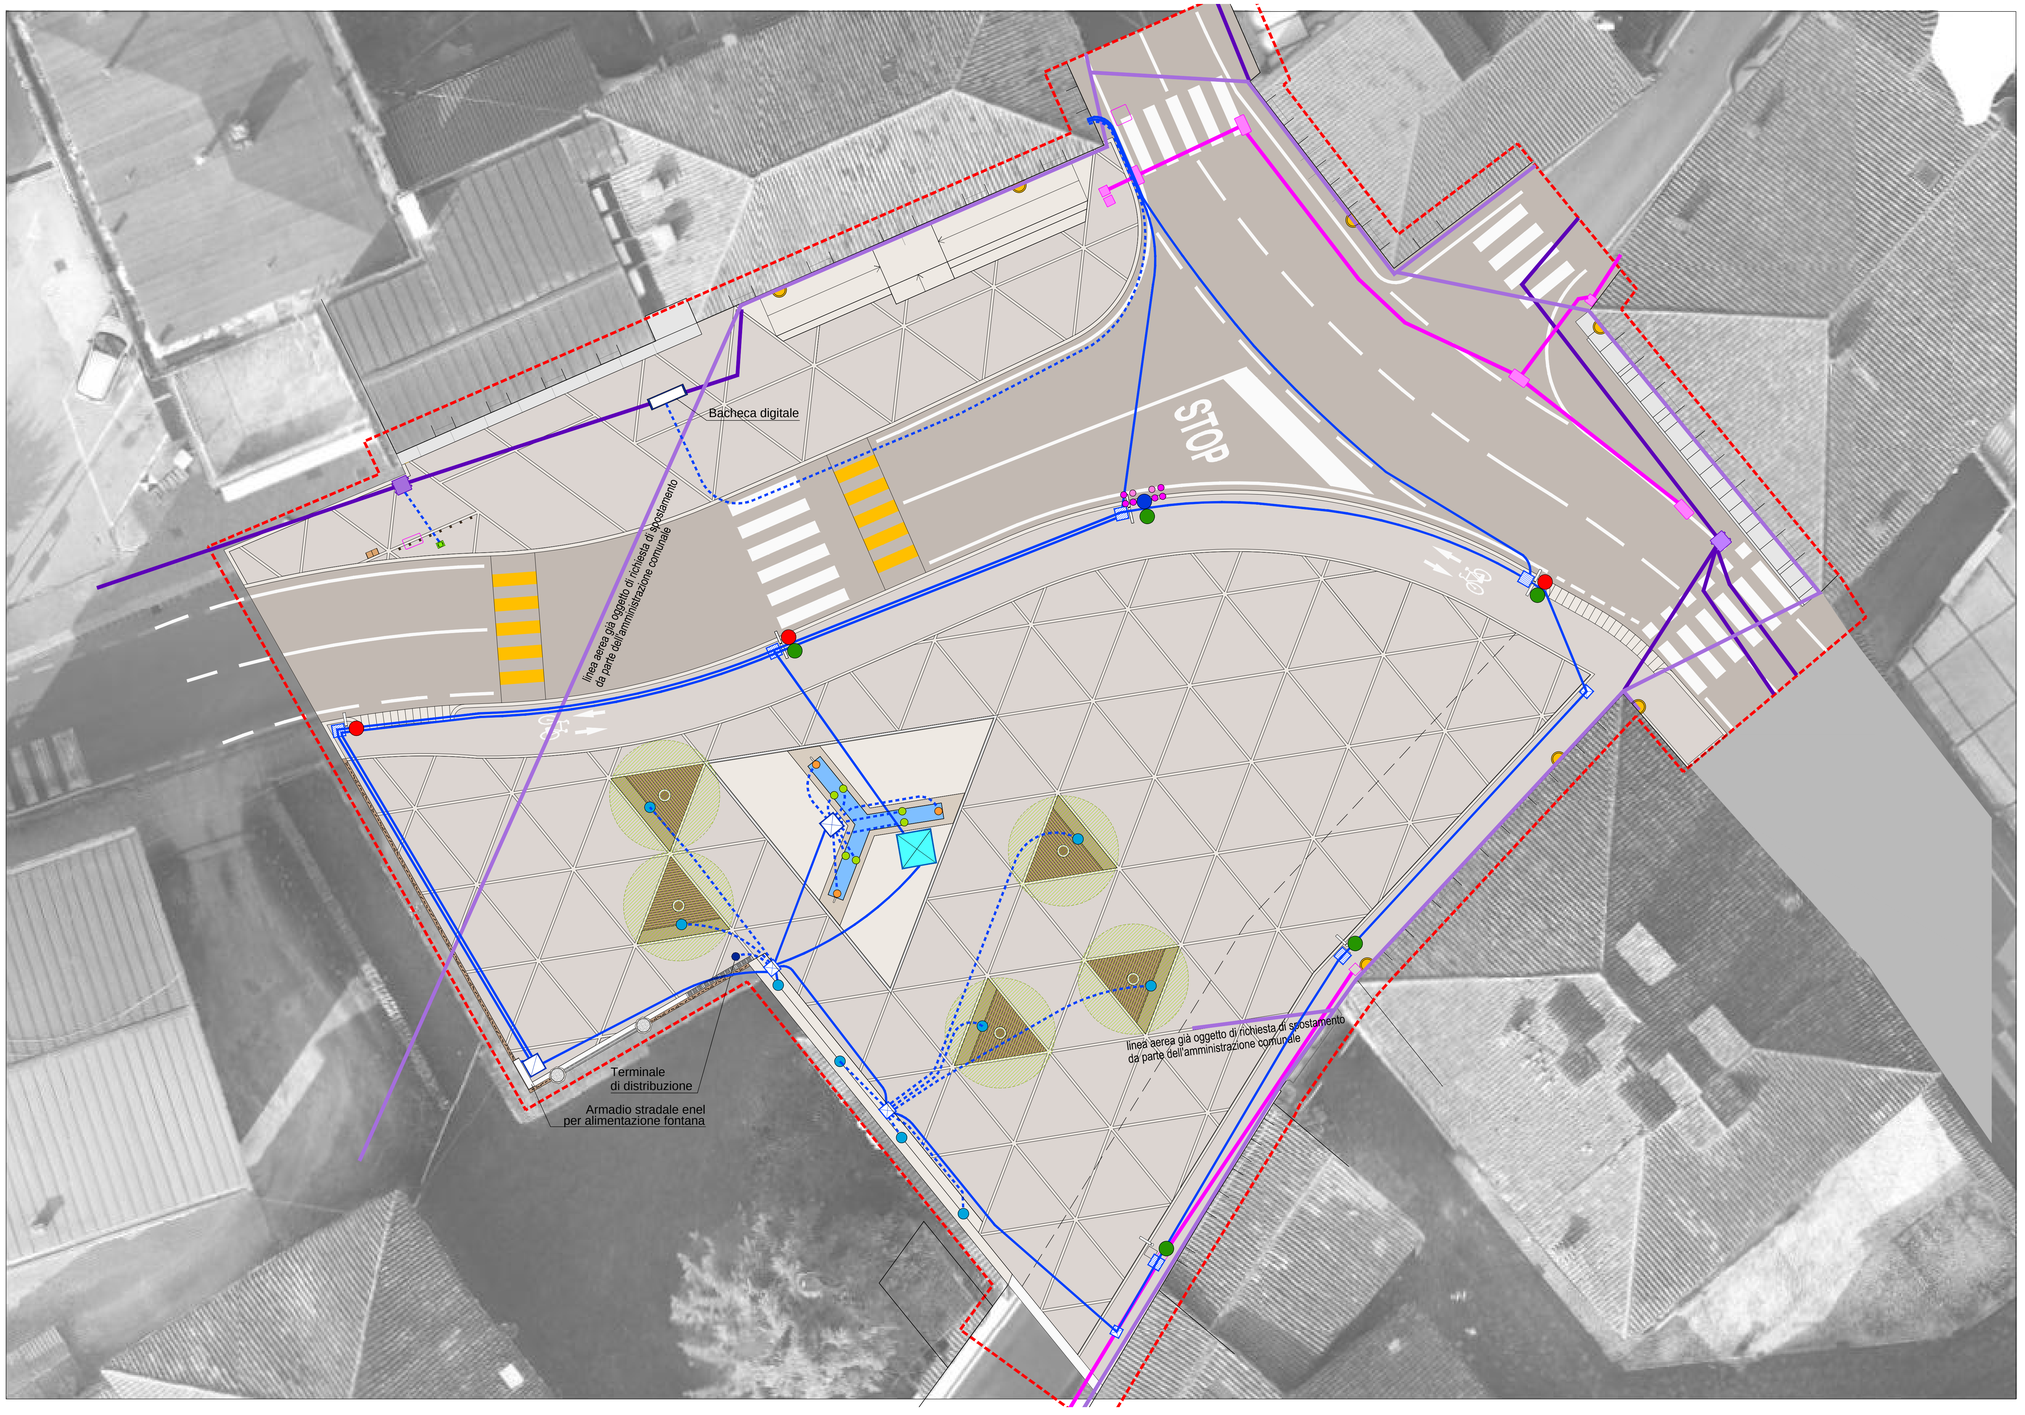

LEGENDA GENERALE

- LIMITE AREA DI INTERVENTO
- ASFALTO
- PAVIMENTAZIONE IN GHIAIETTO LAVATO
- ASFALTO con inerte di porfido
- PAVIMENTAZIONE IN MARMO DI TRANI a lastre
- GRIGLIATO METALLICO in acciaio corten

LEGENDA SOTTOSERVIZI

RETI ESISTENTI

- RETE ILLUMINAZIONE PUBBLICA E FIBRA OTTICA
- POZZETTI ILLUMINAZIONE PUBBLICA E FIBRA OTTICA
- RETE ENERGIA ELETTRICA INTERRATA
- RETE ENERGIA/ILLUMINAZIONE PUBBLICA AEREA
- CORPO ILLUMINANTE A PARETE

RETI IN PROGETTO

- TUBAZIONE CORRUGATA DOPPIA PARETE Ø 110 mm
- TUBAZIONE CORRUGATA DOPPIA PARETE Ø 63 mm
- TERMINALE DI DISTRIBUZIONE
- POZZETTO PER ALLOGGIAMENTO ELETTROPOMPE FONTANA
- PLINTO PER ILLUMINAZIONE PUBBLICA CON POZZETTO ISPEZIONABILE cm 40X40
- POZZETTO ISPEZIONE cm 40X40
- POZZETTO ISPEZIONE cm 60X60
- CORPO ILLUMINANTE tipo "Boulevard" ditta Simes SU PALO CILINDRICO H. 6,44 m. f.t. - OTTICA STRADA
- CORPO ILLUMINANTE tipo "Boulevard" ditta Simes SU PALO CILINDRICO H. 6,44 m. f.t. - OTTICA PIAZZA
- CORPO ILLUMINANTE tipo "Boulevard" ditta Simes SU PALO CILINDRICO RASTREMATOH. 8,50 m. f.t. - OTTICA STRADA
- PROIETTORE DA PALO A LED (1+1 tipo "Stage tondo" ditta Simes)
- PROIETTORE DA PALO A LED RGB (3+3 tipo "Megastage" ditta Simes)
- BARRA LED 3000K 29.7W 24V - PWM Colore bronzo brunito - con alimentatore dimmerabile
- BARRA LED TUNABLE WHITE 2700K-4000KK 6.6W 24V - PWM Colore bianco
- BARRA LED TUNABLE WHITE 2700K-4000KK 19.8W 24V - PWM Colore bianco - con alimentatore dimmerabile
- BACHECA DIGITALE
- COLONNINA RICARICA BICICLETTE ELETTRICHE

SETTORE: ...
UFFICIO: LAVORI PUBBLICI

Timbro protocollo:

Spazio riservato alla stazione appaltante:

Progettista e Direttore dei Lavori incaricato: .

Ordine degli Architetti Pianificatori, Paesaggisti e Conservatori Provincia di Vicenza
CORRADO RUARO n° 839

Progettista collaboratore:

Ordine degli Architetti, Pianificatori, Paesaggisti e Conservatori della Provincia di Vicenza
MASSIMO ZAMPIERI n° 980

Tecnico Specialista:

COMUNE DI: SAN VITO DI LEGUZZANO
PROVINCIA DI: VICENZA

RIQUALIFICAZIONE URBANA DI PIAZZA G. MARCONI

PROGETTO ESECUTIVO

Elaborato: RETI TECNOLOGICHE
SCHEMA RETE PUBBLICA ILLUMINAZIONE
SCHEMA RETE ELETTRICA

Tavola N°: ESE.14
Data: MAGGIO 2023
Scala: 1:100
Sostituisce:
Committente: Stazione Appaltante: COMUNE DI SAN VITO DI LEGUZZANO
R.U.P.: Massimo Neffari geometra

Tecnici:
Progettista incaricato: CORRADO RUARO architetto
Progettista collaboratore: MASSIMO ZAMPIERI architetto
Collaboratore: DOMENICO PIOTTO architetto

Studi di ARCHITETTURA
Piazzetta Villa Vicentina, 3 | 36014 | Santorso (Vi)
T: 0445.575.855 | e-mail: info@studioarchingeo.eu