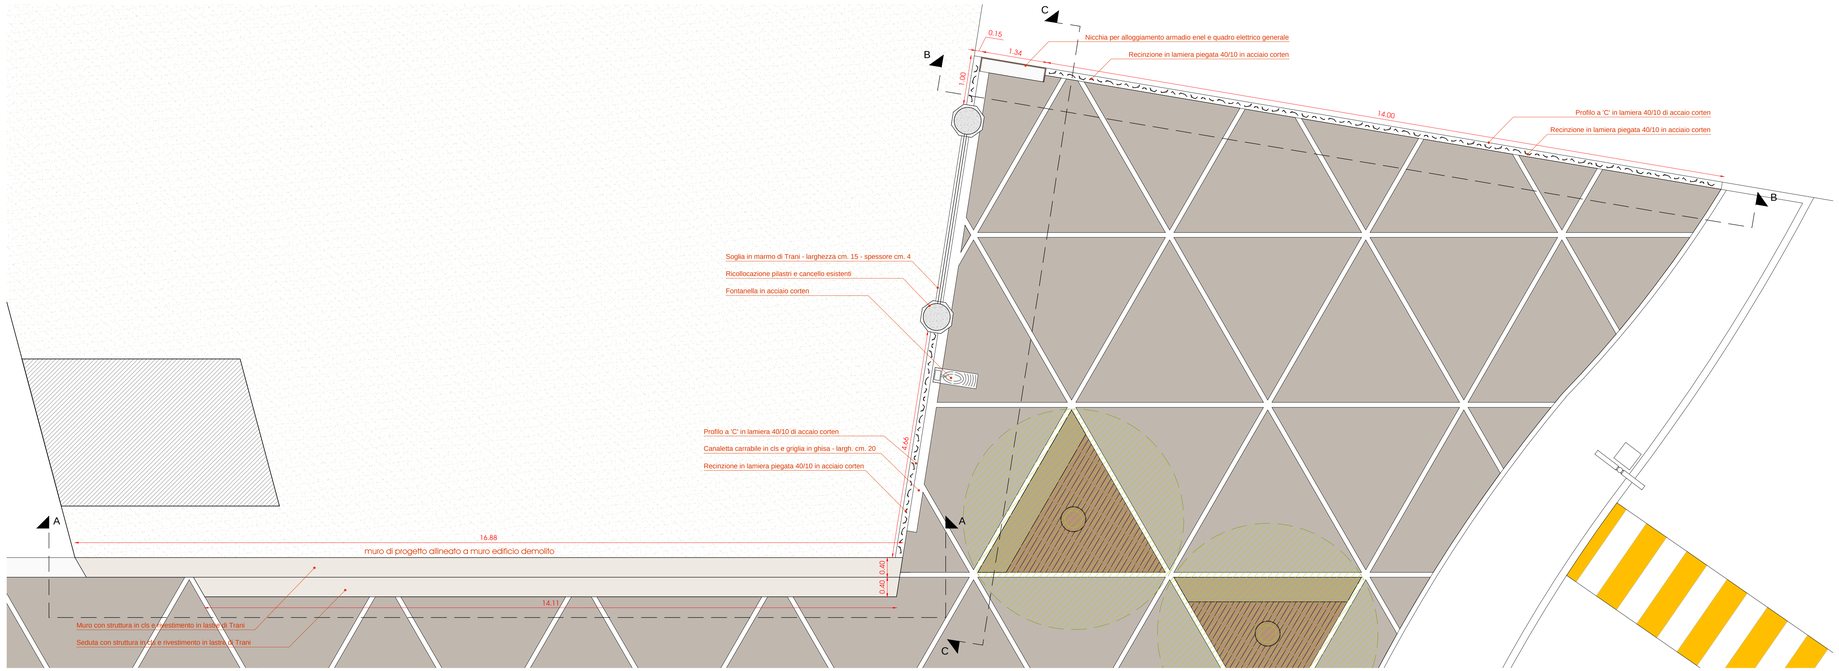

PIANTA
scala 1-50

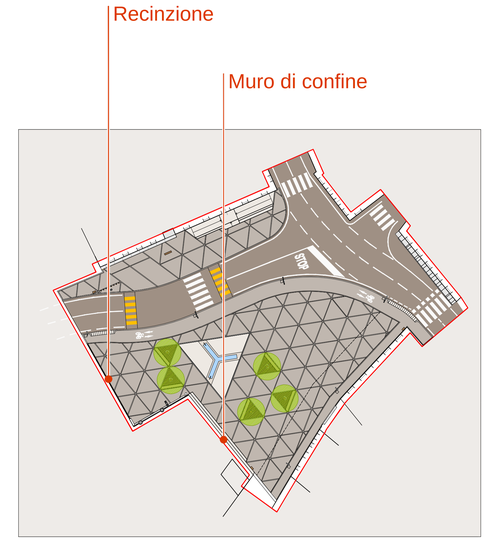

PLANIMETRIA DI RIFERIMENTO

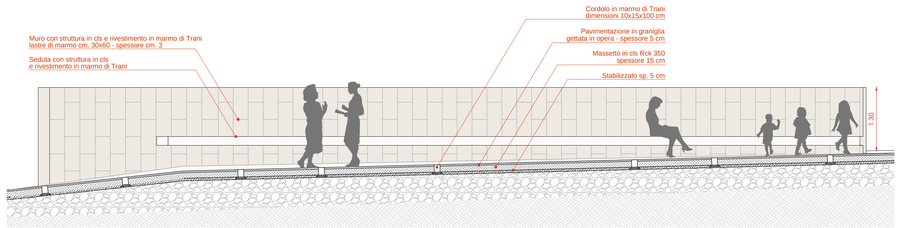

PROSPETTO A-A
scala 1:50

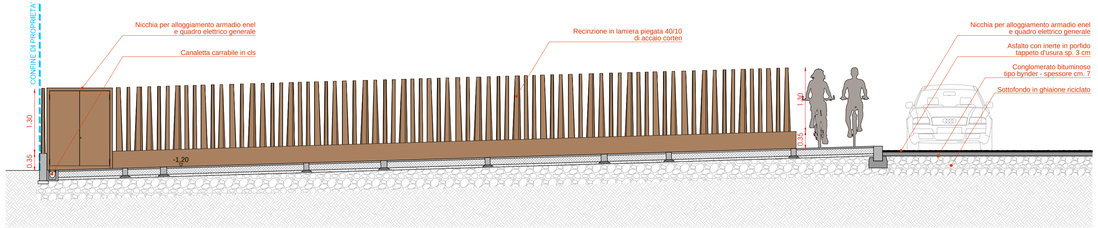

PROSPETTO B-B
scala 1:50

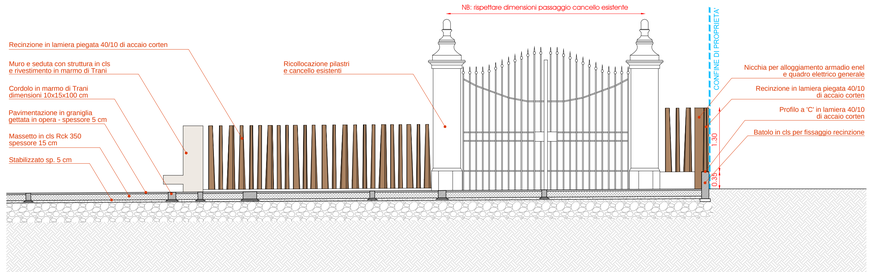

PROSPETTO C-C
scala 1:50

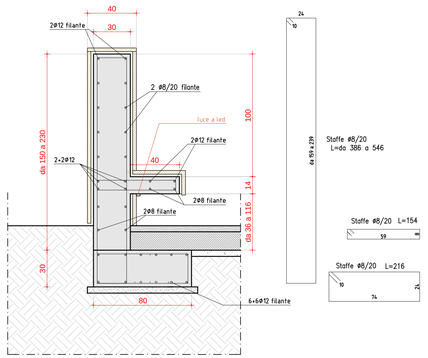

PARTICOLARE MURO CONFINE
scala 1:20

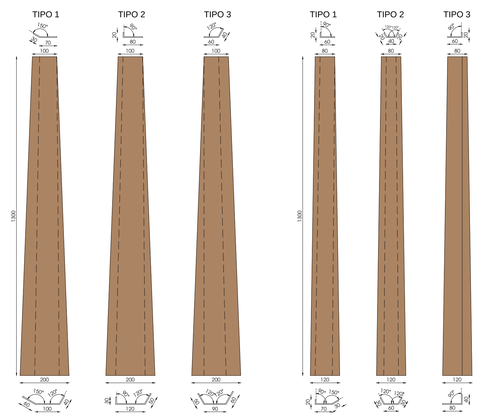

SVILUPPO LAMIERA LARGHEZZA DA 200 A 100 MM

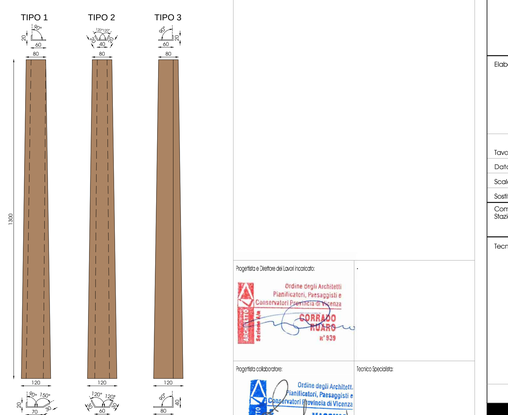

SVILUPPO LAMIERA LARGHEZZA DA 120 A 80 MM

PARTICOLARI RECINZIONE
scala 1:10

SETTORE: --
UFFICIO: LAVORI PUBBLICI

Timbro protocollo:

Spazio riservato alla stazione appaltante:

Progettista e Direttore dei Lavori incaricato:
Ordine degli Architetti Pianificatori, Paesaggisti e Conservatori Provincia di Vicenza
CORRADO RUARO n° 929

Progettista collaboratore:
Ordine degli Architetti Pianificatori, Paesaggisti e Conservatori Provincia di Vicenza
MASSIMO ZAMPIERI n° 998

Tecnico Specialista:

COMUNE DI: SAN VITO DI LEGUZZANO
PROVINCIA DI: VICENZA

RIQUALIFICAZIONE URBANA DI PIAZZA G. MARCONI

PROGETTO ESECUTIVO

Elaborato: DETTAGLI COSTRUTTIVI
MURO DI CONFINE E RECINZIONE

Tavola N°: ESE.20
Data: MAGGIO 2023
Scala: 1:50 - 1:20
Sostituisce:
Committente: Stazione Appaltante: COMUNE DI SAN VITO DI LEGUZZANO
R.U.P.: Massimo Neffari geometra

Tecnici:
Progettista incaricato: CORRADO RUARO architetto
Progettista collaboratore: MASSIMO ZAMPIERI architetto
Collaboratore: DOMENICO PIOTTO architetto

Studi di ARCHITETTURA
Piazzetta Villa Vicentina, 3 | 36014 | Santorso (VI)
T. 0445.573.855 | e-mail: info@studiodarchitettura.eu

Il Codice (L.D.22/01) PREVEDE ALCUNE AZIONI FUORI DAMBITO DEL DIRITTO D'AUTORE E LA TRASFORMAZIONE DELL'OPERA AUTORIZZANDO GLI IRRILEVANTI