


1 PLINTO PER ILLUMINAZIONE PUBBLICA - SEZIONE SCALA 1:20

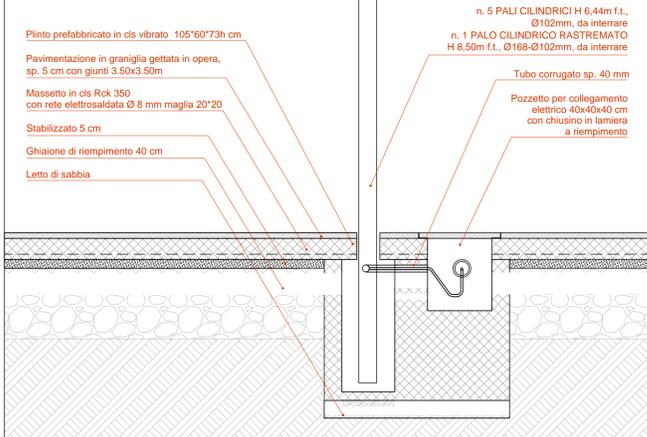


CORPI ILLUMINANTI



CORPO ILLUMINANTE SINGOLO
Modello "Boulevard" ditta Simes

- 1 OTTICA STRADA (red, blue, green circles)
- 2 OTTICA PIAZZA (green circle)

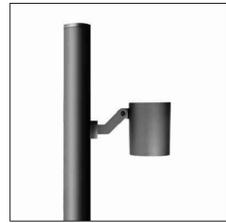


PROIETTORE DA PALO A LED
Modello "Stage tondo" ditta Simes

- 3 (pink circle)




PROIETTORE DA PALO A LED RGB
Modello "Megastage" ditta Simes


- 4 (purple circle)

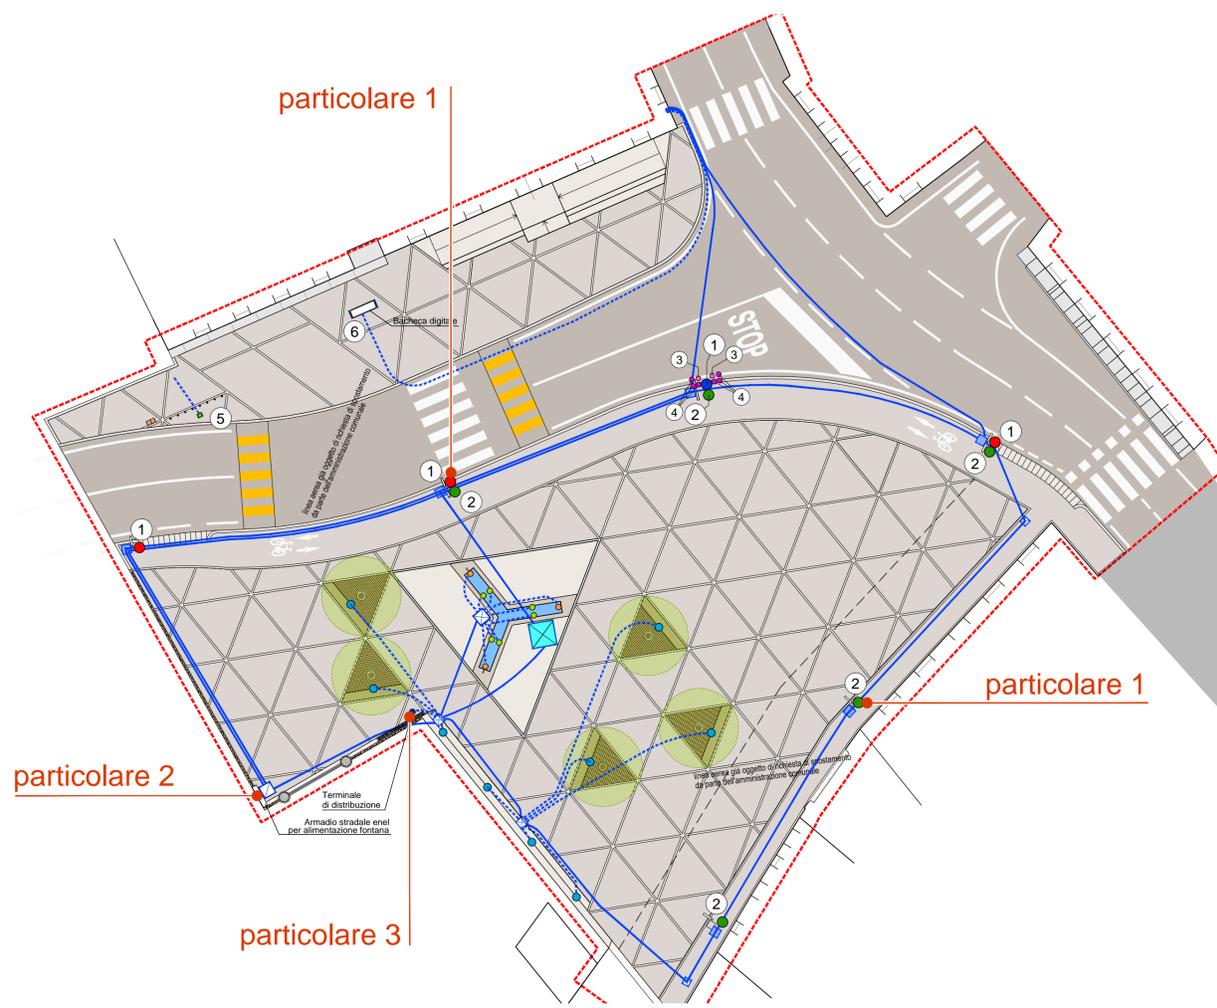

2 ARMADIO PER CONTATORE E ARMADIETTO ENEL - SCALA 1:20

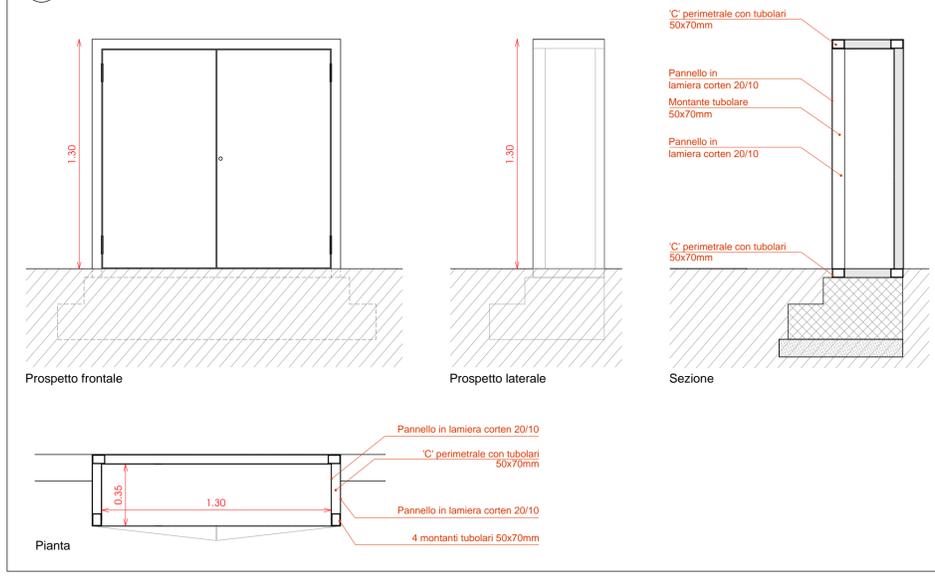

3 TORRETTA DI DISTRIBUZIONE - SCALA 1:20

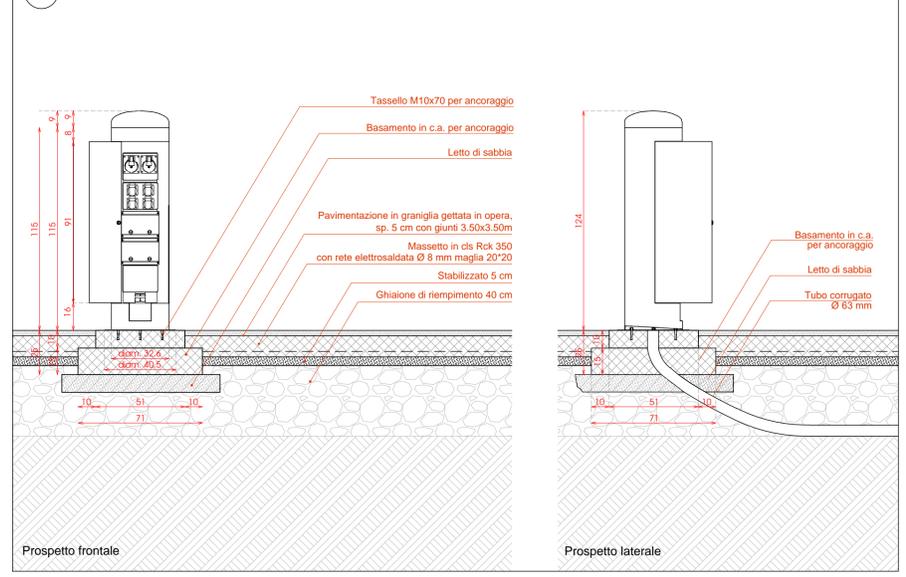

SETTORE: --
UFFICIO: LAVORI PUBBLICI

Timbro protocollo:

Spazio riservato alla stazione appaltante:

Progettata e Diretta dai Lavori Incaricati:
Ordine degli Architetti
Pianificatori, Paisaggisti e
Conservatori Provincia di Vicenza
CORRADO RUARO
n° 029

Progettata collaboratore:
Ordine degli Architetti,
Pianificatori, Paisaggisti e
Conservatori Provincia di Vicenza
MASSIMO ZAMPIERI
n° 030

Tecnico Specialista:

COMUNE DI: SAN VITO DI LEGUZZANO
PROVINCIA DI: VICENZA

**RIVALUTAZIONE URBANA
DI PIAZZA G. MARCONI**

PROGETTO ESECUTIVO

Elaborato: RETI TECNOLOGICHE
PARTICOLARI RETE PUBBLICA ILLUMINAZIONE
E RETE ELETTRICA

Tavola N°: **ESE.15**
Data: MAGGIO 2023
Scala: 1:200 - 1:20
Sostituisce:

Committente: **COMUNE DI SAN VITO DI LEGUZZANO**
Stazione Appaltante: R.U.P.: Massimo Neffari geometra

Tecnici:
Progettata incaricato: **CORRADO RUARO** architetto
Progettata collaboratore: **MASSIMO ZAMPIERI** architetto

Collaboratore: **DOMENICO PIOTO** architetto

Studi di ARCHITETTURA
Piazzetta Villa Vicentina, 3 | 36014 | Santorso (VI)
T: 0445.675.855 | e-mail: info@studiarchitegeo.eu