

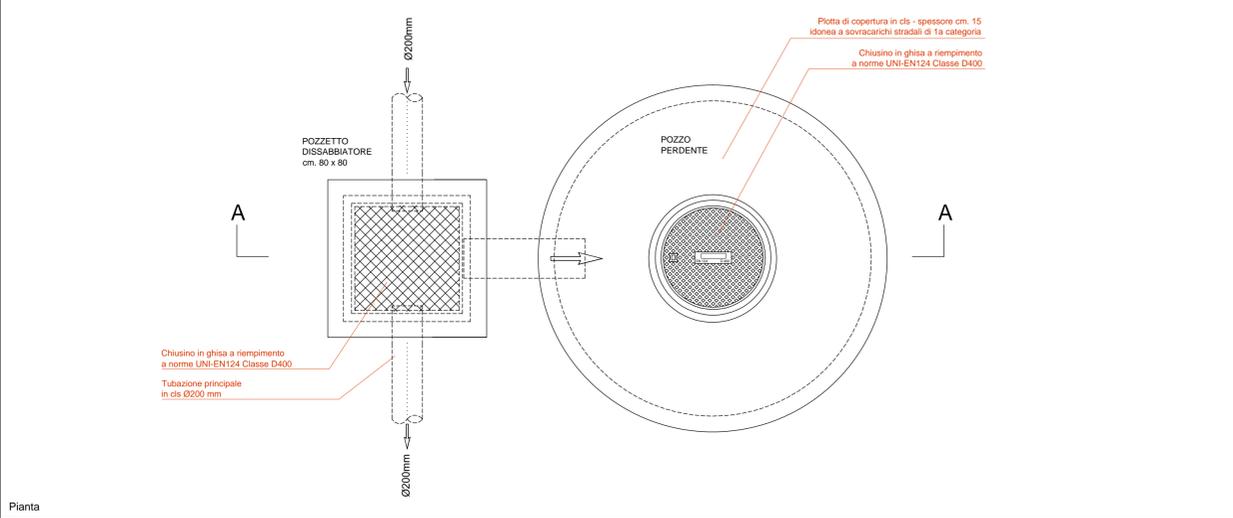



1 POZZETTO DISSABBIATORE / POZZO PERDENTE - SCALA 1:20

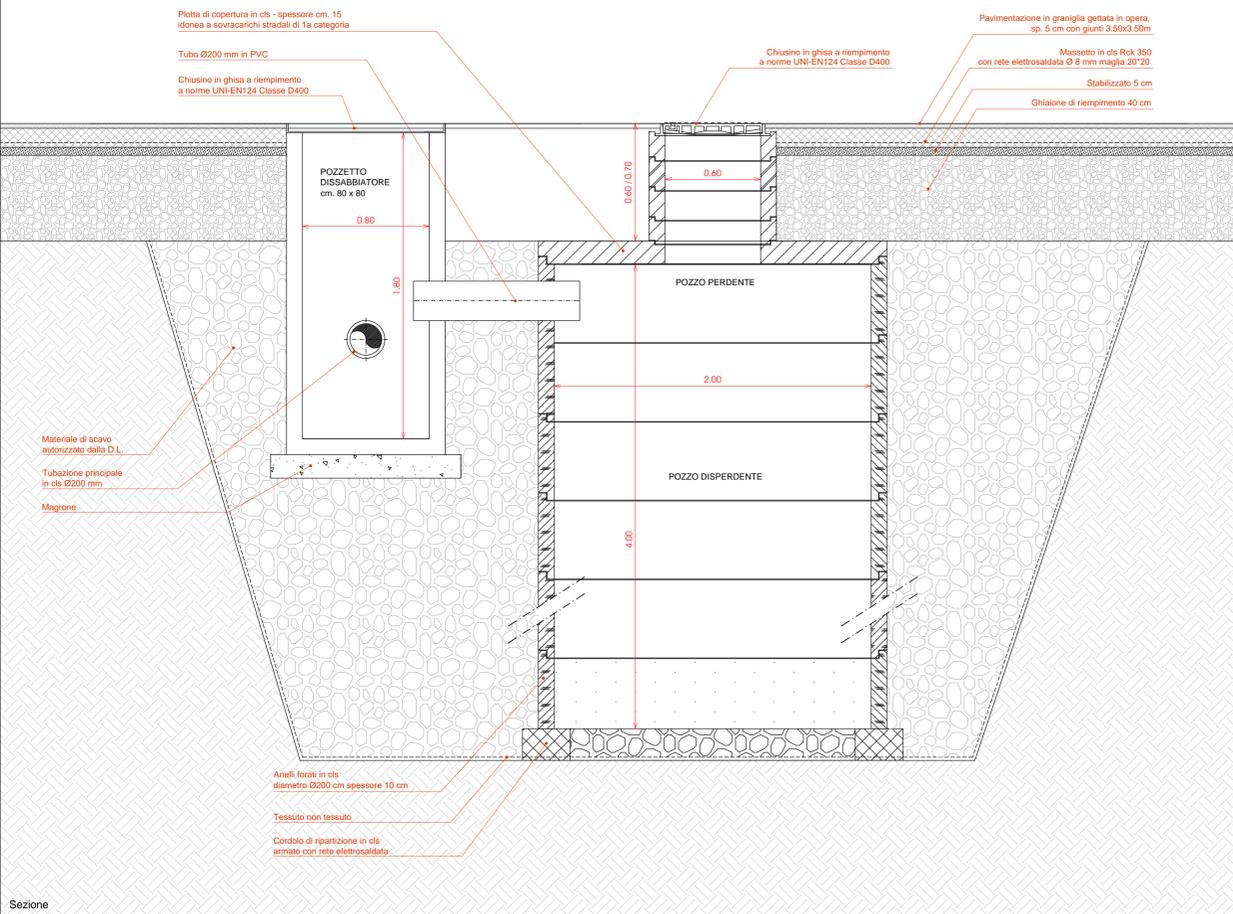

2 CADITOIA CON GRIGLIA CARRABILE CONTINUA - SCALA 1:20

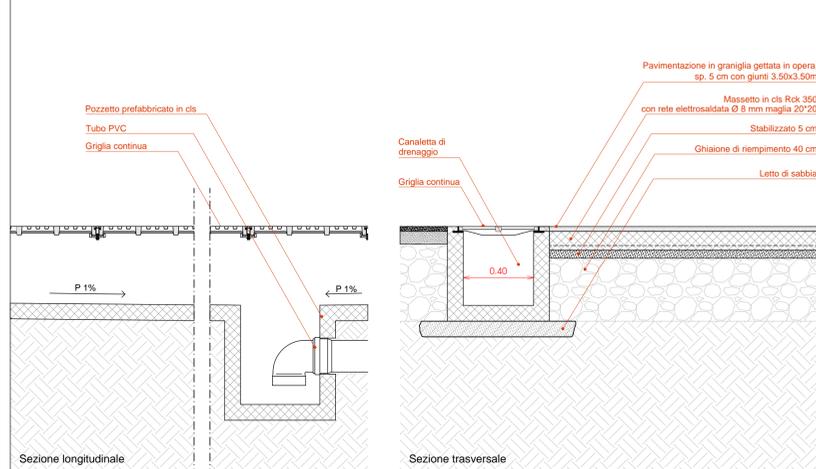

3 CADITOIA A FESSURA - SEZIONE SCALA 1:10

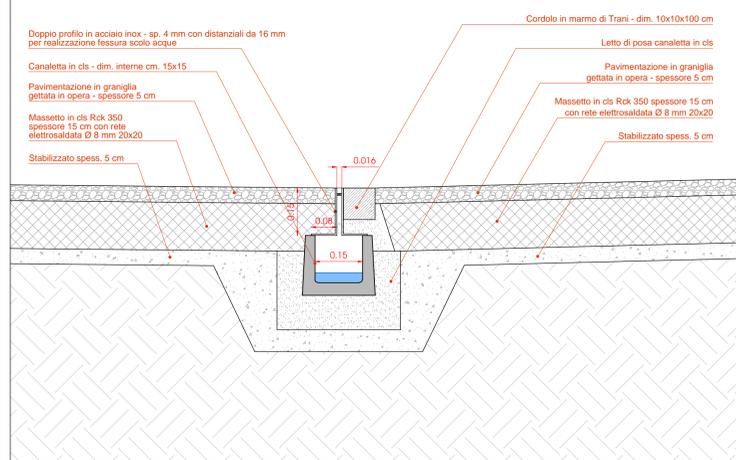

4 POZZETTO CON CHIUSINO A RIEMPIMENTO - SEZIONE SCALA 1:10


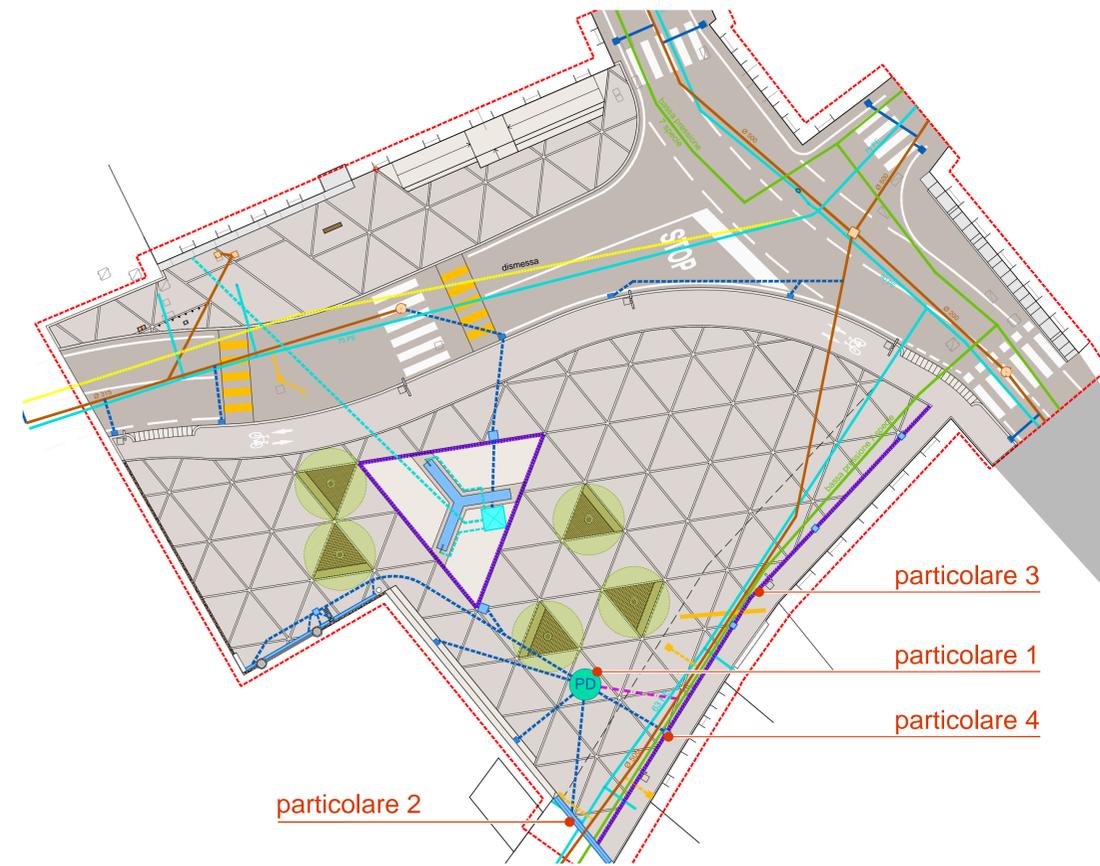


immagine esemplificativa di pozzetto con chiusino a riempimento

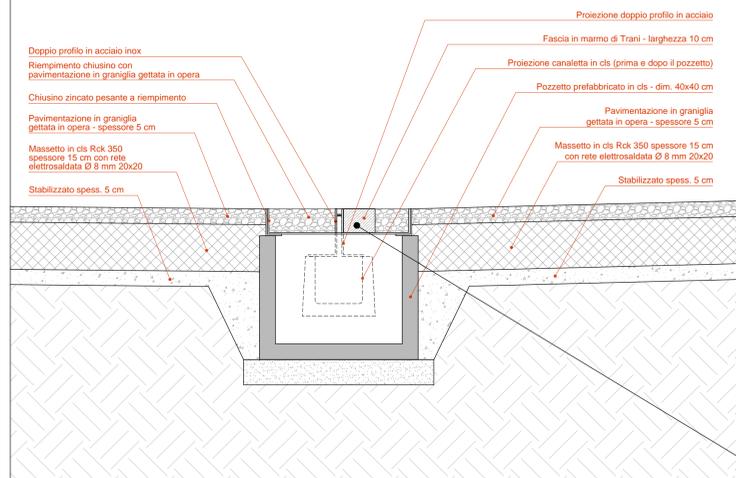

SETTORE: LAVORI PUBBLICI

Timbro protocollo:

Spazio riservato alla stazione appaltante:

Progettista e Direttore dei Lavori incaricato:

Ordine degli Architetti Pianificatori, Paesaggisti e Conservatori di Vicenza

CORRADO RUARO n° 929

Progettista collaboratore:

Ordine degli Architetti Pianificatori, Paesaggisti e Conservatori di Vicenza

MASSIMO ZAMPIERI n° 930

Tecnico Specialista:

DOMENICO PIOTTO architetto

COMUNE DI: SAN VITO DI LEGUZZANO

PROVINCIA DI: VICENZA

RIQUALIFICAZIONE URBANA DI PIAZZA G. MARCONI

PROGETTO ESECUTIVO



Elaborato: RETI TECNOLOGICHE

PARTICOLARI RETE ACQUE METEORICHE

PARTICOLARI RETE IDRICA

Tavola N°: ESE.13

Data: MAGGIO 2023

Scala: 1:200 - 1:20

Sostituisce:

Comittente: COMUNE DI SAN VITO DI LEGUZZANO

R.U.P.: Massimo Nefrai geometra

Tecnici:

Progettista incaricato: CORRADO RUARO architetto

Progettista collaboratore: MASSIMO ZAMPIERI architetto

Collaboratore: DOMENICO PIOTTO architetto

Studi di ARCHITETTURA

Piazzetta Villa Vicentina, 3 | 36014 | Santorso (VI)

T. 0445-676.955 | e-mail: info@studiocorarchitetto.eu