

**LEGENDA**  
 area verde secondari (atto d'obbligo)  
 isola ecologica (sup. area verde secondari)  
 area verde standard primari  
 parcheggi standard primari  
 TOTALE superfici standard reperiti: 10897,19 mq

PLANIMETRIA CON RETINI DEGLI STANDARD REPERITI  
 scala 1:1000




**LEGENDA**  
 superficie area edificabile 14298,06 mq  
 superficie area edificabile: superficie fondiaria + strada

PLANIMETRIA CON RETINO SUPERFICIE EDIFICABILE  
 scala 1:1000



**LEGENDA**  
 superficie del piano 25195,25 mq

PLANIMETRIA CON RETINO SUPERFICIE DEL PIANO  
 scala 1:1000

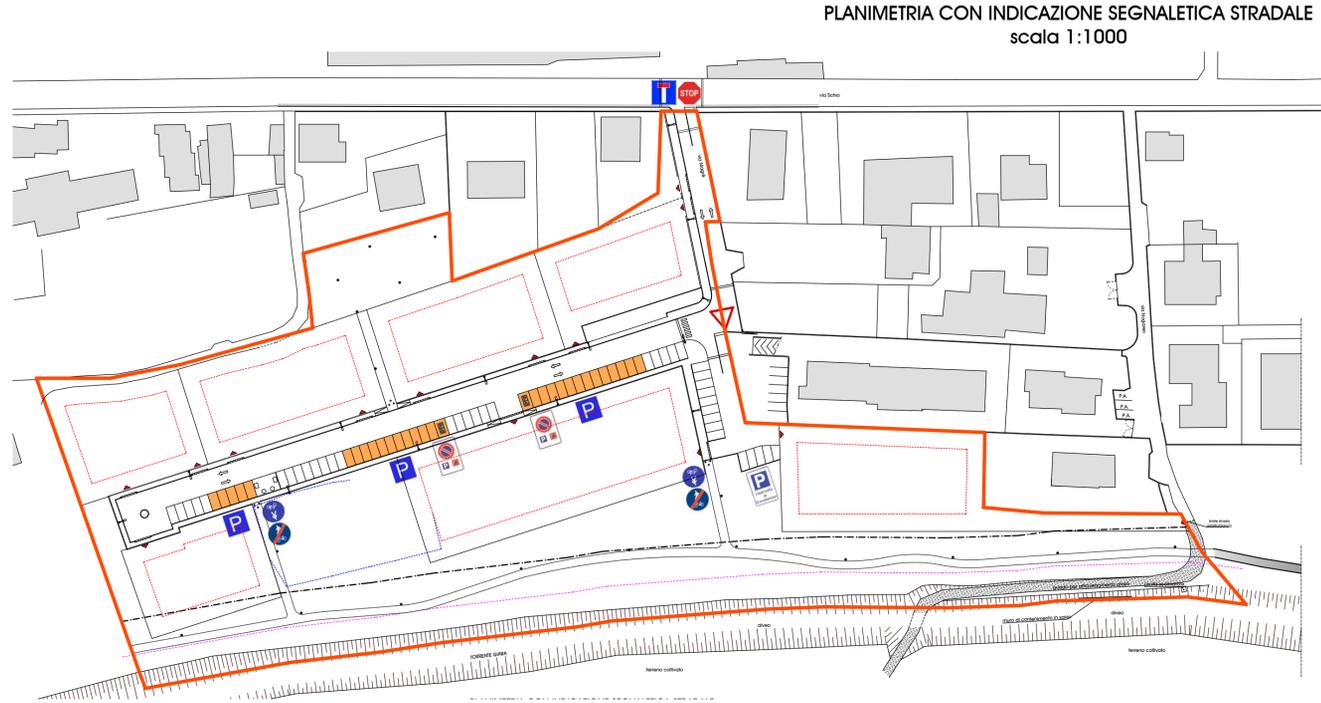

PLANIMETRIA CON INDICAZIONE SEGNALETICA STRADALE  
 scala 1:1000

**PDL**  
**"LUNGO GIARA"**

LOCALITA' INTERVENTO:  
 SAN VITO DI LEGUZZANO  
 VIA MAGRE

PDL  
 PLANIMETRIE CON SUPERFICI  
 DEL PDL  
 PLANIMETRIA CON LA  
 SEGNALETICA STRADALE

DATA PRATICA  
 16-07-2012

AGGIORNAMENTO  
 30-04-2013

**05**

FIRMA PROGETTISTA

Studio di architettura  
 Mojentale Federico

presso "Palazzo delle Professioni"  
 via del Costo 10/1 - 36010 Zanè (VI)  
 tel-fax 0445 372522  
 mail: studio@mojentale.it