Studio di architettura Mojentale

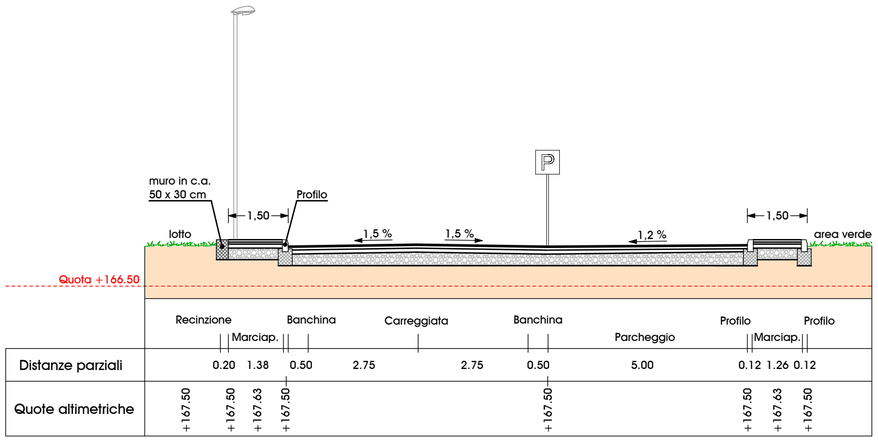

SEZIONE STRADA A-A
scala 1:100

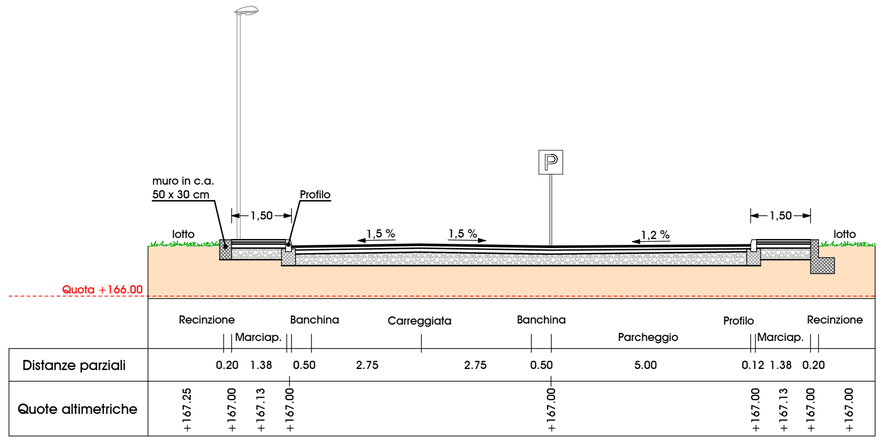

SEZIONE STRADA B-B
scala 1:100

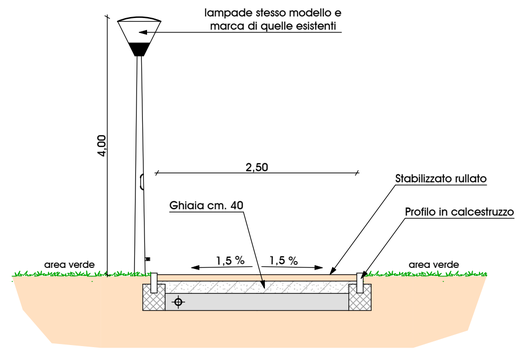

PARTICOLARE PISTA CICLABILE
scala 1:50

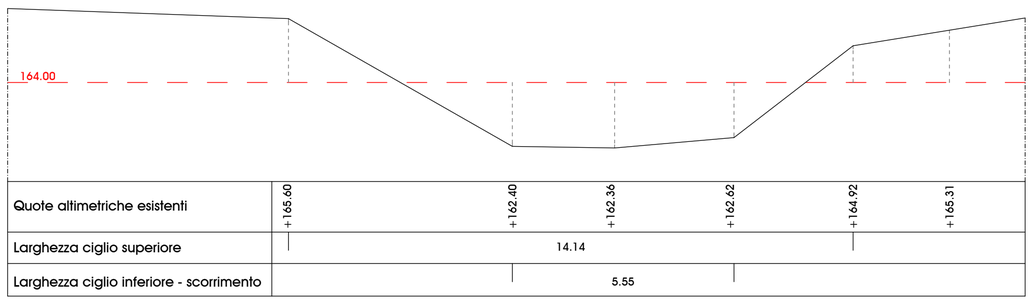

SEZIONE 1-1 DEL TORRENTE - ESISTENTE (INVARIATA)
scala 1:100

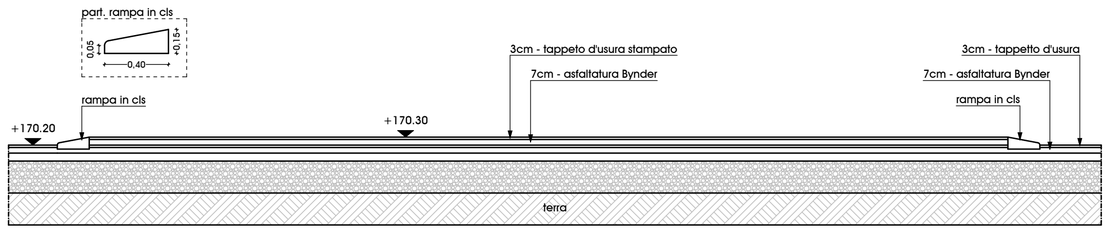

PARTICOLARE DOSSO
scala 1:50

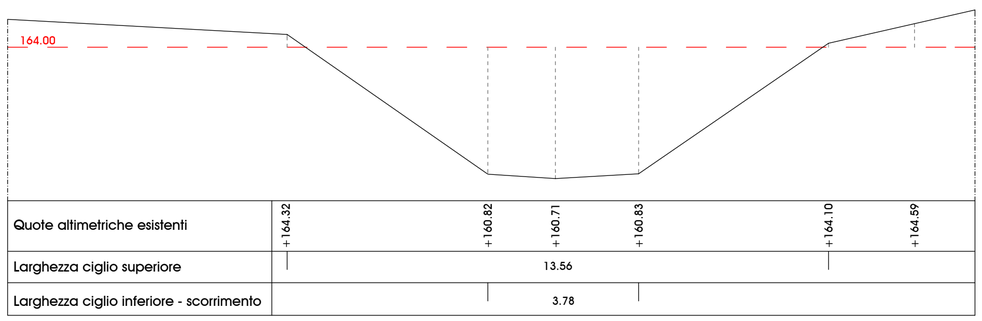

SEZIONE 2-2 DEL TORRENTE - ESISTENTE (INVARIATA)
scala 1:100

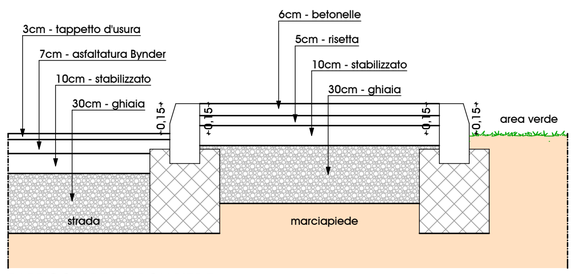

PARTICOLARE MARCIAPIEDE
scala 1:20

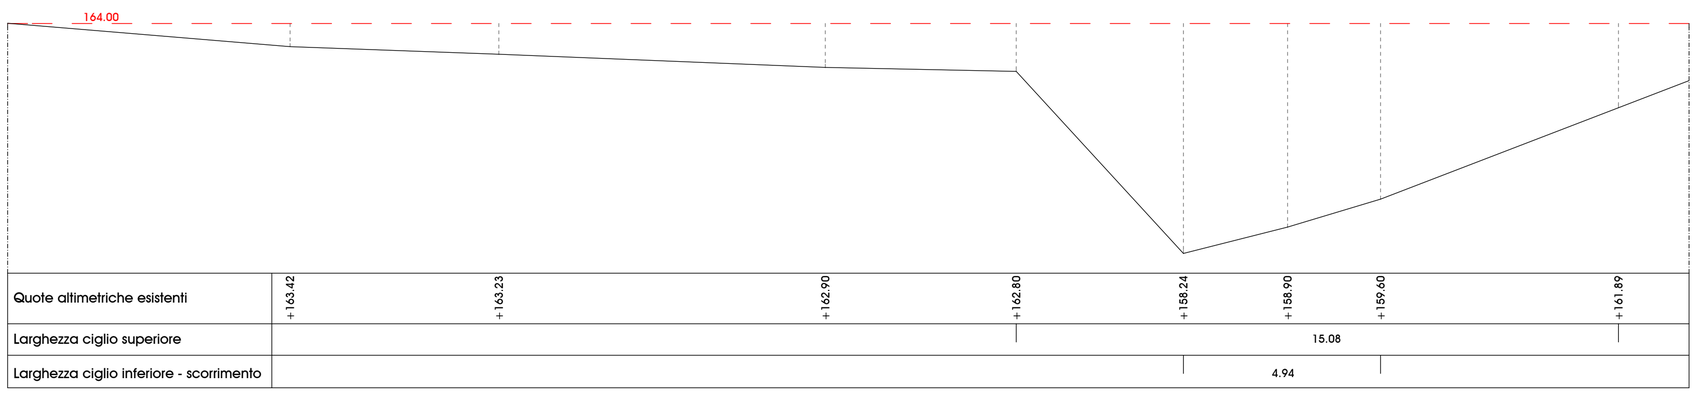

SEZIONE 3-3 DEL TORRENTE - ESISTENTE (INVARIATA)
scala 1:100

FIRMA PROGETTISTA

PDL
"LUNGO GIARA"

LOCALITA' INTERVENTO:
SAN VITO DI LEGUZZANO
VIA MAGRE'

PDL
SEZIONI TORRENTE
SEZIONI STRADA
SEZIONE PISTA CICLABILE
PARTICOLARE DOSSO

DATA PRATICA
16-07-2012

AGGIORNAMENTO
30-04-2013

07

Studio di architettura
Mojentale Federico

presso "Palazzo delle Professioni"
via del Costo 10/1 - 36010 Zanè (VI)
tel-fax 0445 372522
mail: studio@mojentale.it