via Schio

via Magre

via Nogaro

TRATTO ESISTENTE - FOGNATURA DA SPOSTARE

NUOVO TRATTO

allacci lotto

P.A.

P.A.

P.A.

limite strada asfalto bianco

guado per attraversamento alveo

uscita scolmatore

muro di contenimento in sasso

alveo

alveo

TORRENTE GIARA

terreno coltivato

terreno coltivato

terreno coltivato

terreno coltivato

LEGENDA

- PE corrugato doppia parete Ø 125 - illumin. pubblica
- Plinto pozzetto e palo illuminazione pubblica
- Prolunga illuminazione pubblica - 40 x 40
- Colonnina illuminazione pubblica
- Palo illuminazione pubblica esistente
- PVC corrugato doppia parete Ø 160 - Enel
- Pozzetto ispezione Enel - 100 x 100
- Cassettina stradale Enel
- Tubo in acciaio DN 3" (80) - Gas metano
- Tubo corrugato Ø 160 - Telecom
- Pozzetto intercettazione 60 x 120 - Telecom
- Pozzetto ispezione 60 x 60 - Telecom
- Colonnina Telecom
- Tubo PVC tipo SN8 Ø 240 - fognatura
- Pozzetto fognatura esistente
- Pozzetto Ø 100 - fognatura
- Pozzetto 60 x 60 - fognatura
- Tubo PVC TIPO SN8 Ø 140 - acque meteoriche
- Tubo PVC TIPO SN8 Ø 250 - acque meteoriche
- Pozzetto perdente - acque meteoriche
- Caditoia - acque meteoriche
- Tubo Ø 75 PEAD PN 16 - acquedotto
- Pozzetto acquedotto esistente
- Saracinesca dn 65 pn 16 - acquedotto
- Pozzetto con scarico di fondo 100 x 100 - acquedotto

PLANIMETRIA CON RETI TECNOLOGICHE
scala 1:500

PLAFONIERA A LED tipo AeC LEDin 45.
TELAIO INFERIORE IN PRESSOFUSIONE IN ALLUMINIO UNI EN 1706 COLORE NERO EFFETTO SATINATO cod 2.
COPERTURA SUPERIORE IN LASTRA DI ALLUMINIO IMBUTITO E STAMPATO. COLORE BIANCO RAL 9003. ISOLATA PER PERMETTERE LO SCAMBIO DI ARIA VERSO L'ESTERNO.
CHIUSURA INFERIORE IN VETRO PIANO AD ELEVATA TRASPARENZA CON SERIGRAFIA DECORATIVA TIPO VP.

PALO IN ACCIAIO ZINCATO VERNICIATO A TRONCO CONICO TIPO CML PC 388 H=8,00m (più 80 cm da innestare nel plinto pozzetto) SU PERCORSO STRADALE Ø di base 148 mm - Ø di testa 60 mm. VERNI: APPLICATA LA TARGA ADESIVA CON MARCATURA CE CON RIPORTATO IL NUMERO DELL'IDENTIFICAZIONE DELL'ENTE NOTIFICATO

MORSETTIERA TIPO CONCHIGLIA CLASSE II CON FUSIBILI 2A gG

LINEA FG7R 2(1x2.5)mmq

CHIUSINO IN GHISA D400

RIEMPIMENTO CON SABBIA

DERIVAZIONE CAVI TRAMITE MUFFOLE E/O GIUNZIONI SILICONICHE TIPO 3M SERIE DBY-6

PLINTO DI FONDAZIONE PREFABBRICATO 60 x 97 x 88 cm CON POZZETTO PER RACCORDO CAVI ALIMENTAZIONE

PARTICOLARE PLINTO PREFABBRICATO PER PALO LAMPIONE
scala 1:20

COLONNINA TELECOM
scala 1:20

- All'interno delle tubazioni dovrà essere inserito un filo di ferro zincato Ø 0.2 cm, per consentire la successiva posa dei cavi telefonici;
- Raggi minimi di curvatura delle tubazioni=cm 40.

1. Tubo in PVC Ø 125 mm o nr. 3 tubi PVC Ø 50 mm
2. Pozzetto in cls. con chiusino in ghisa e scritta TELECOM
3. Colonnina di distribuzione telefonica da esterno per posa su basamento in c.l.s.

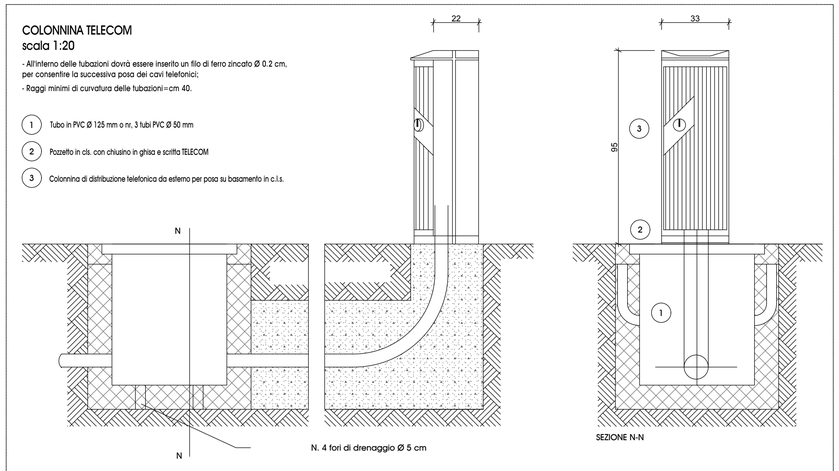

MANUFATTO ENEL
scala 1:20

- All'interno delle tubazioni dovrà essere inserito un filo di ferro zincato Ø 0.2 cm, per consentire la successiva posa dei cavi elettrici;
- Raggi minimi di curvatura delle tubazioni=cm 40.

1. Tubo in PVC Ø 125 mm
2. Pozzetto in cls. con chiusino in ghisa e scritta ENEL
3. Basamento per l'installazione della cassetta con telaio di fissaggio affogato nel cls.

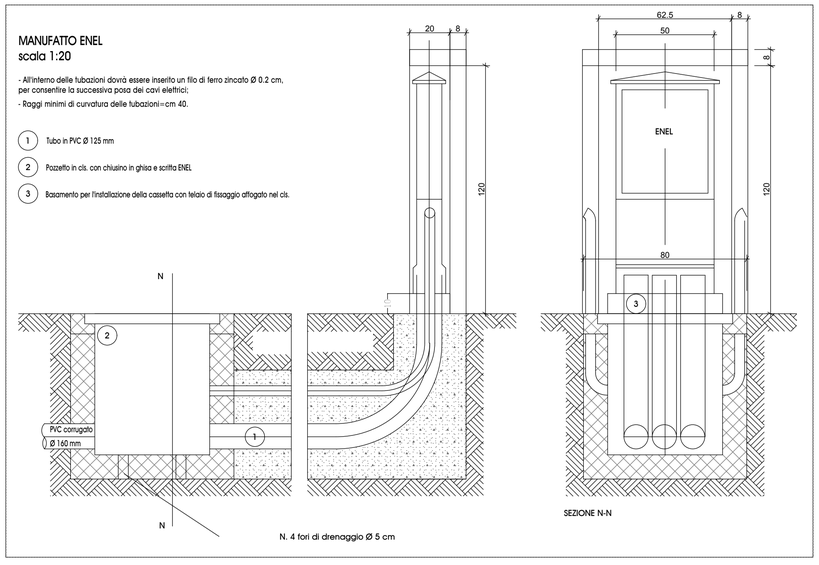

FIRMA PROGETTISTA

PDL
"LUNGO GIARA"

LOCALITA' INTERVENTO:
SAN VITO DI LEGUZZANO
VIA MAGRE'

PDL
PLANIMETRIE CON LE RETI TECNOLOGICHE
COLONNINA TELECOM
COLONNINA ENEL

DATA PRATICA
16-07-2012

AGGIORNAMENTO
30-04-2013

06

Studio di architettura
Mojentale Federico

presso "Palazzo delle Professioni"
via del Costo 10/1 - 36010 Zanè (VI)
tel-fax 0445 372522
mail: studio@mojentale.it