



Studio di architettura Mojentale

DIMOSTRAZIONE GRAFICA DELLA SUPERFICIE EDIFICABILE: 14'298,06 mq
scala 1:500

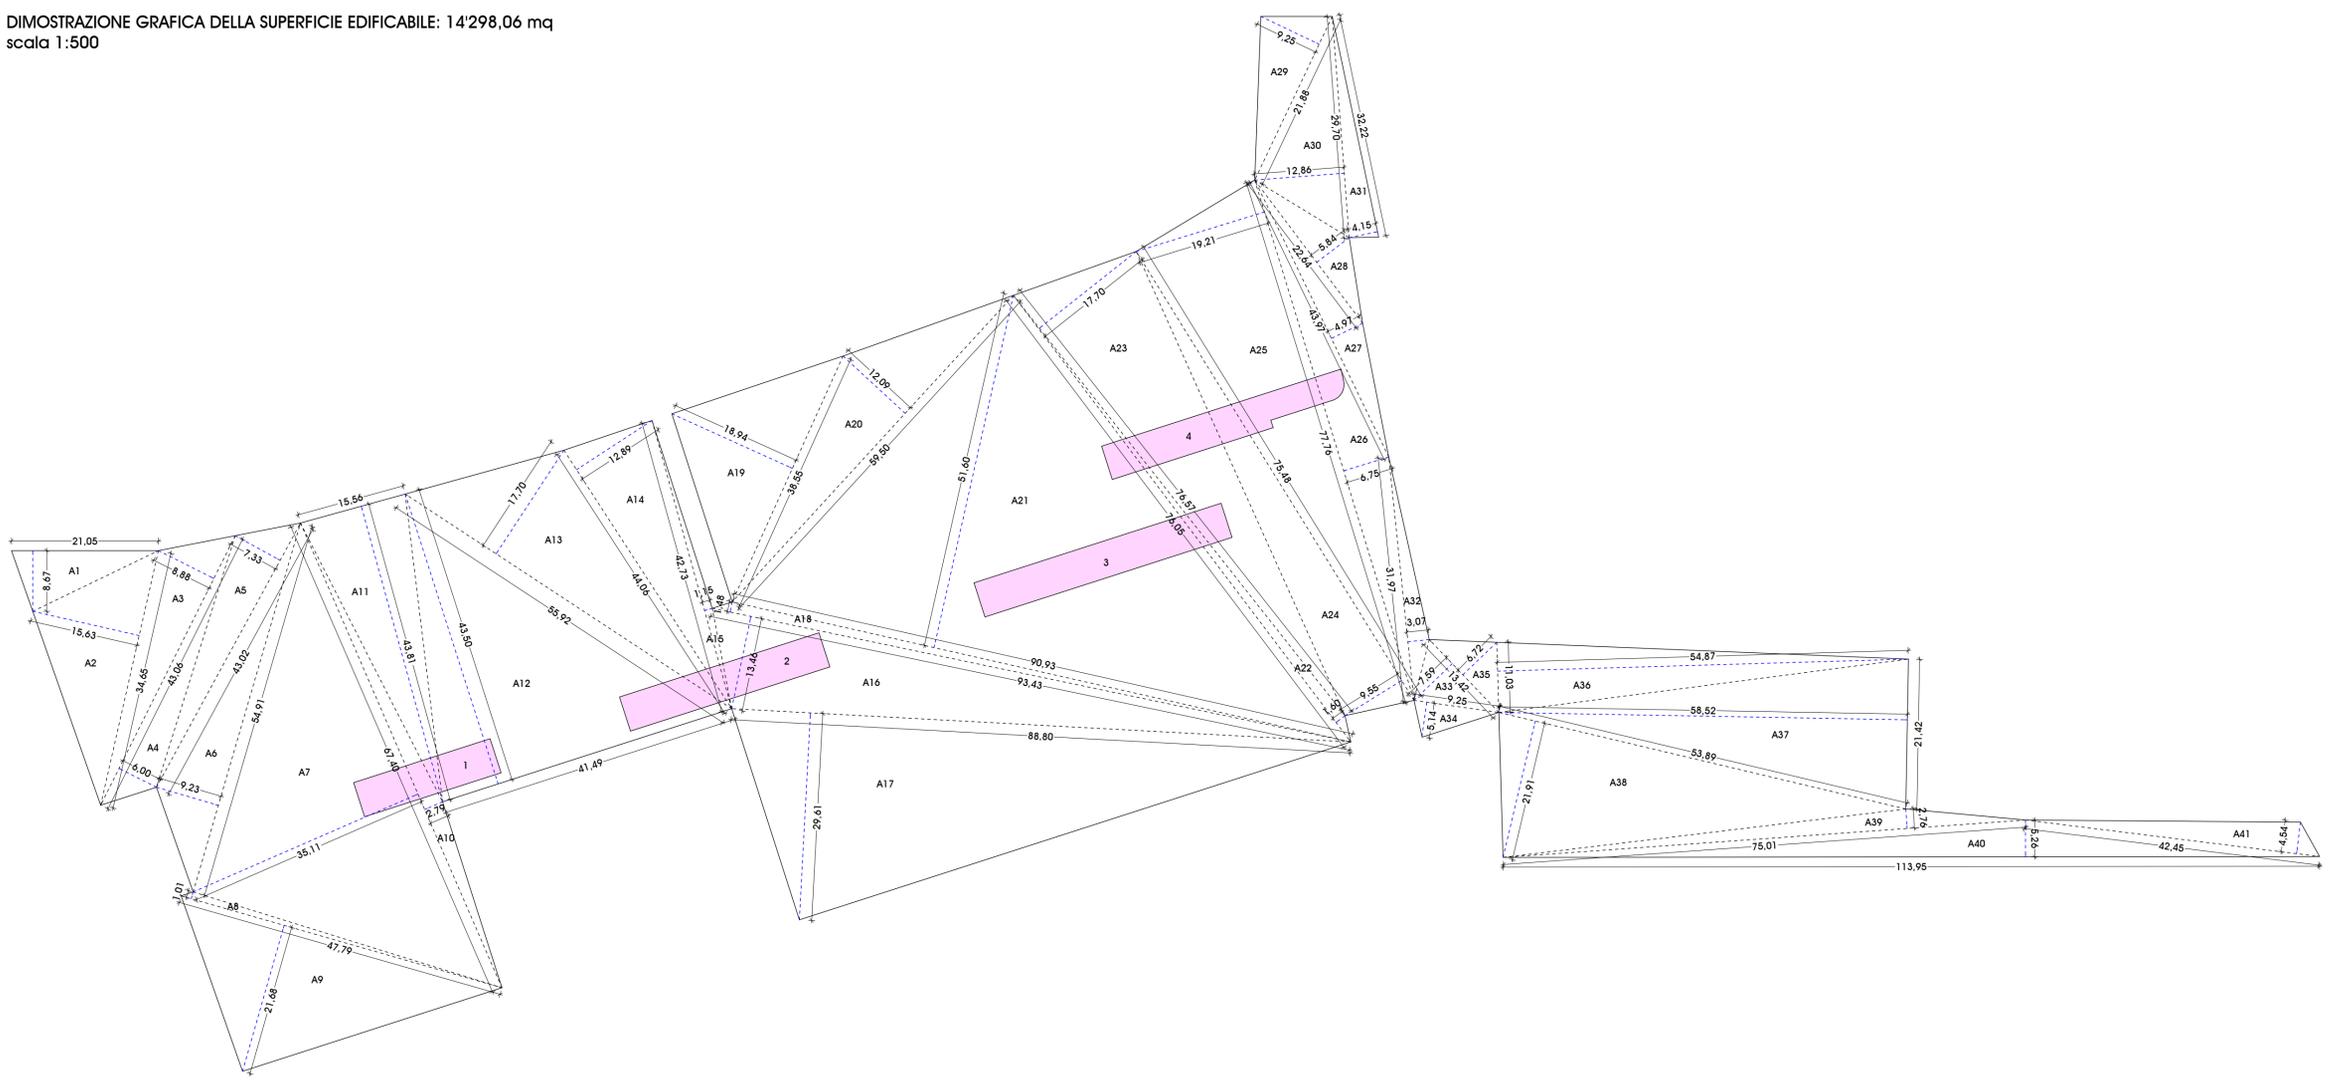

DIMOSTRAZIONE GRAFICA DELLE SUPERFICI DEGLI STANDARDS REPERITI: 10'897,19 mq
scala 1:500

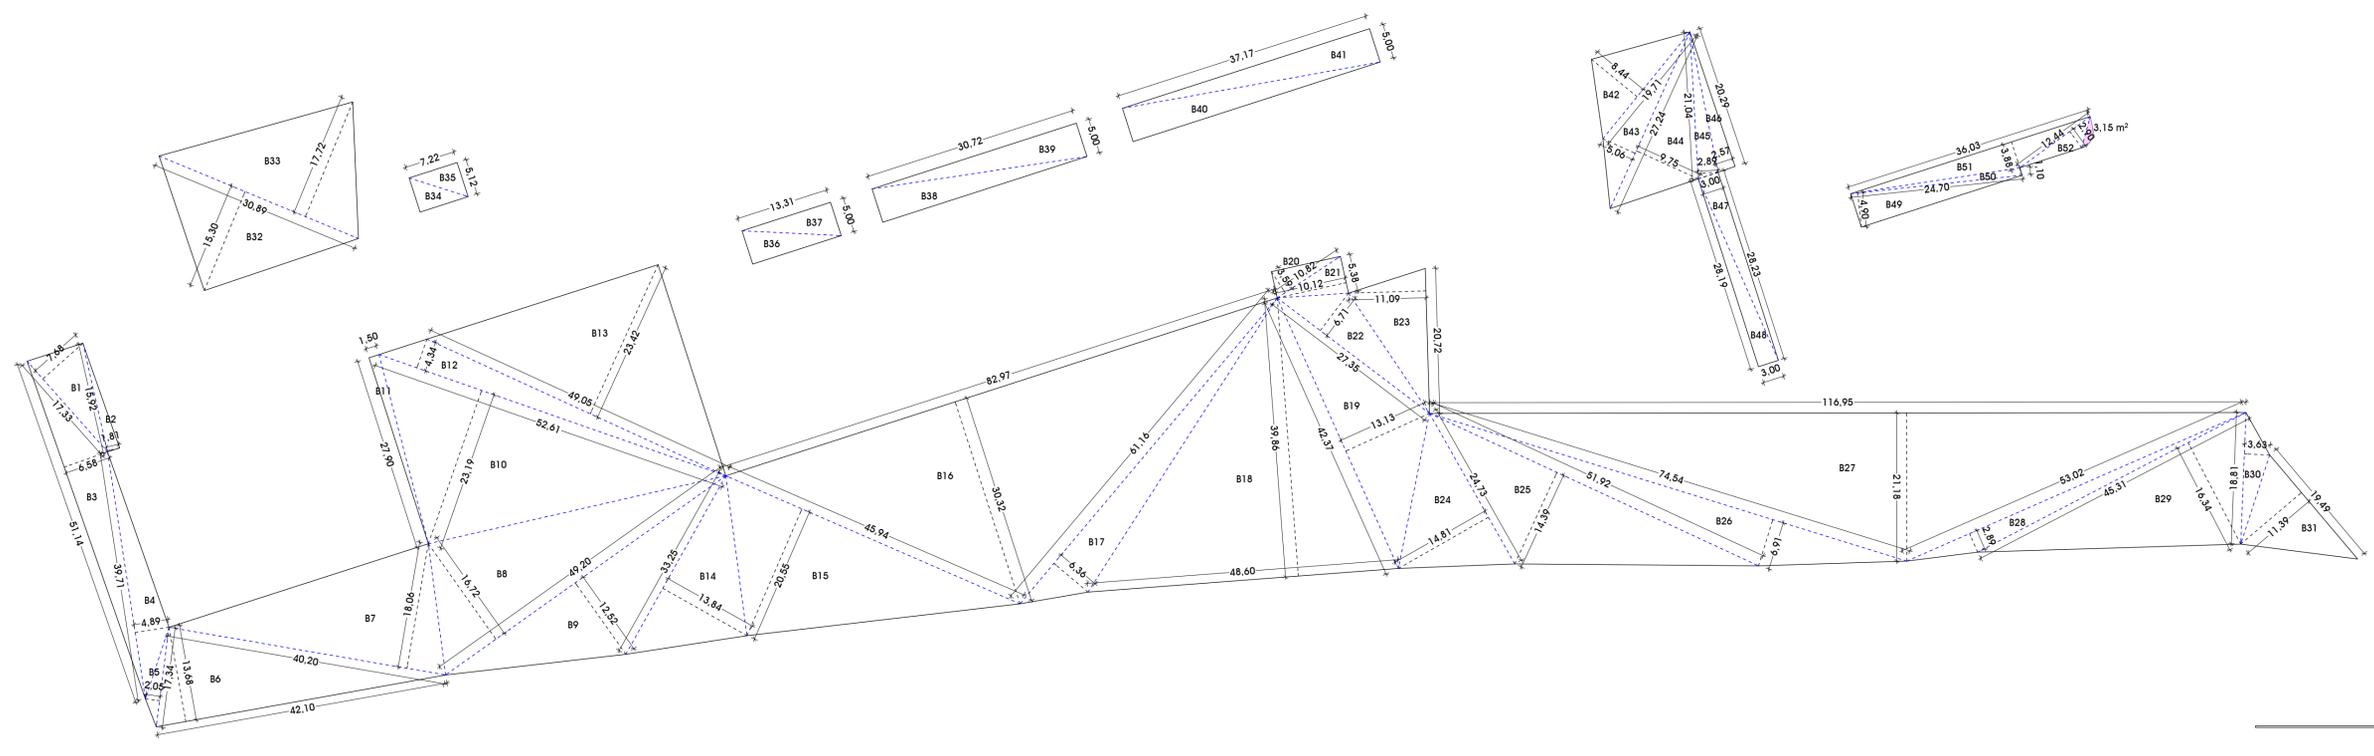

PDL
"LUNGO GIARA"

LOCALITA' INTERVENTO:
SAN VITO DI LEGUZZANO
VIA MAGRE'

PDL
DIMOSTRAZIONI GRAFICHE
DELLE SUPERFICI DEL PDL

DATA PRATICA
16-07-2012
AGGIORNAMENTO
30-04-2013

09

FIRMA PROGETTISTA

Studio di architettura
Mojentale Federico

presso "Palazzo delle Professioni"
via del Costo 10/1 - 36010 Zanè (VI)
tel-fax 0445 372522
mail: studio@mojentale.it