



PIANTA 1:50
STATO DI PROGETTO
NUOVA PAVIMENTAZIONE

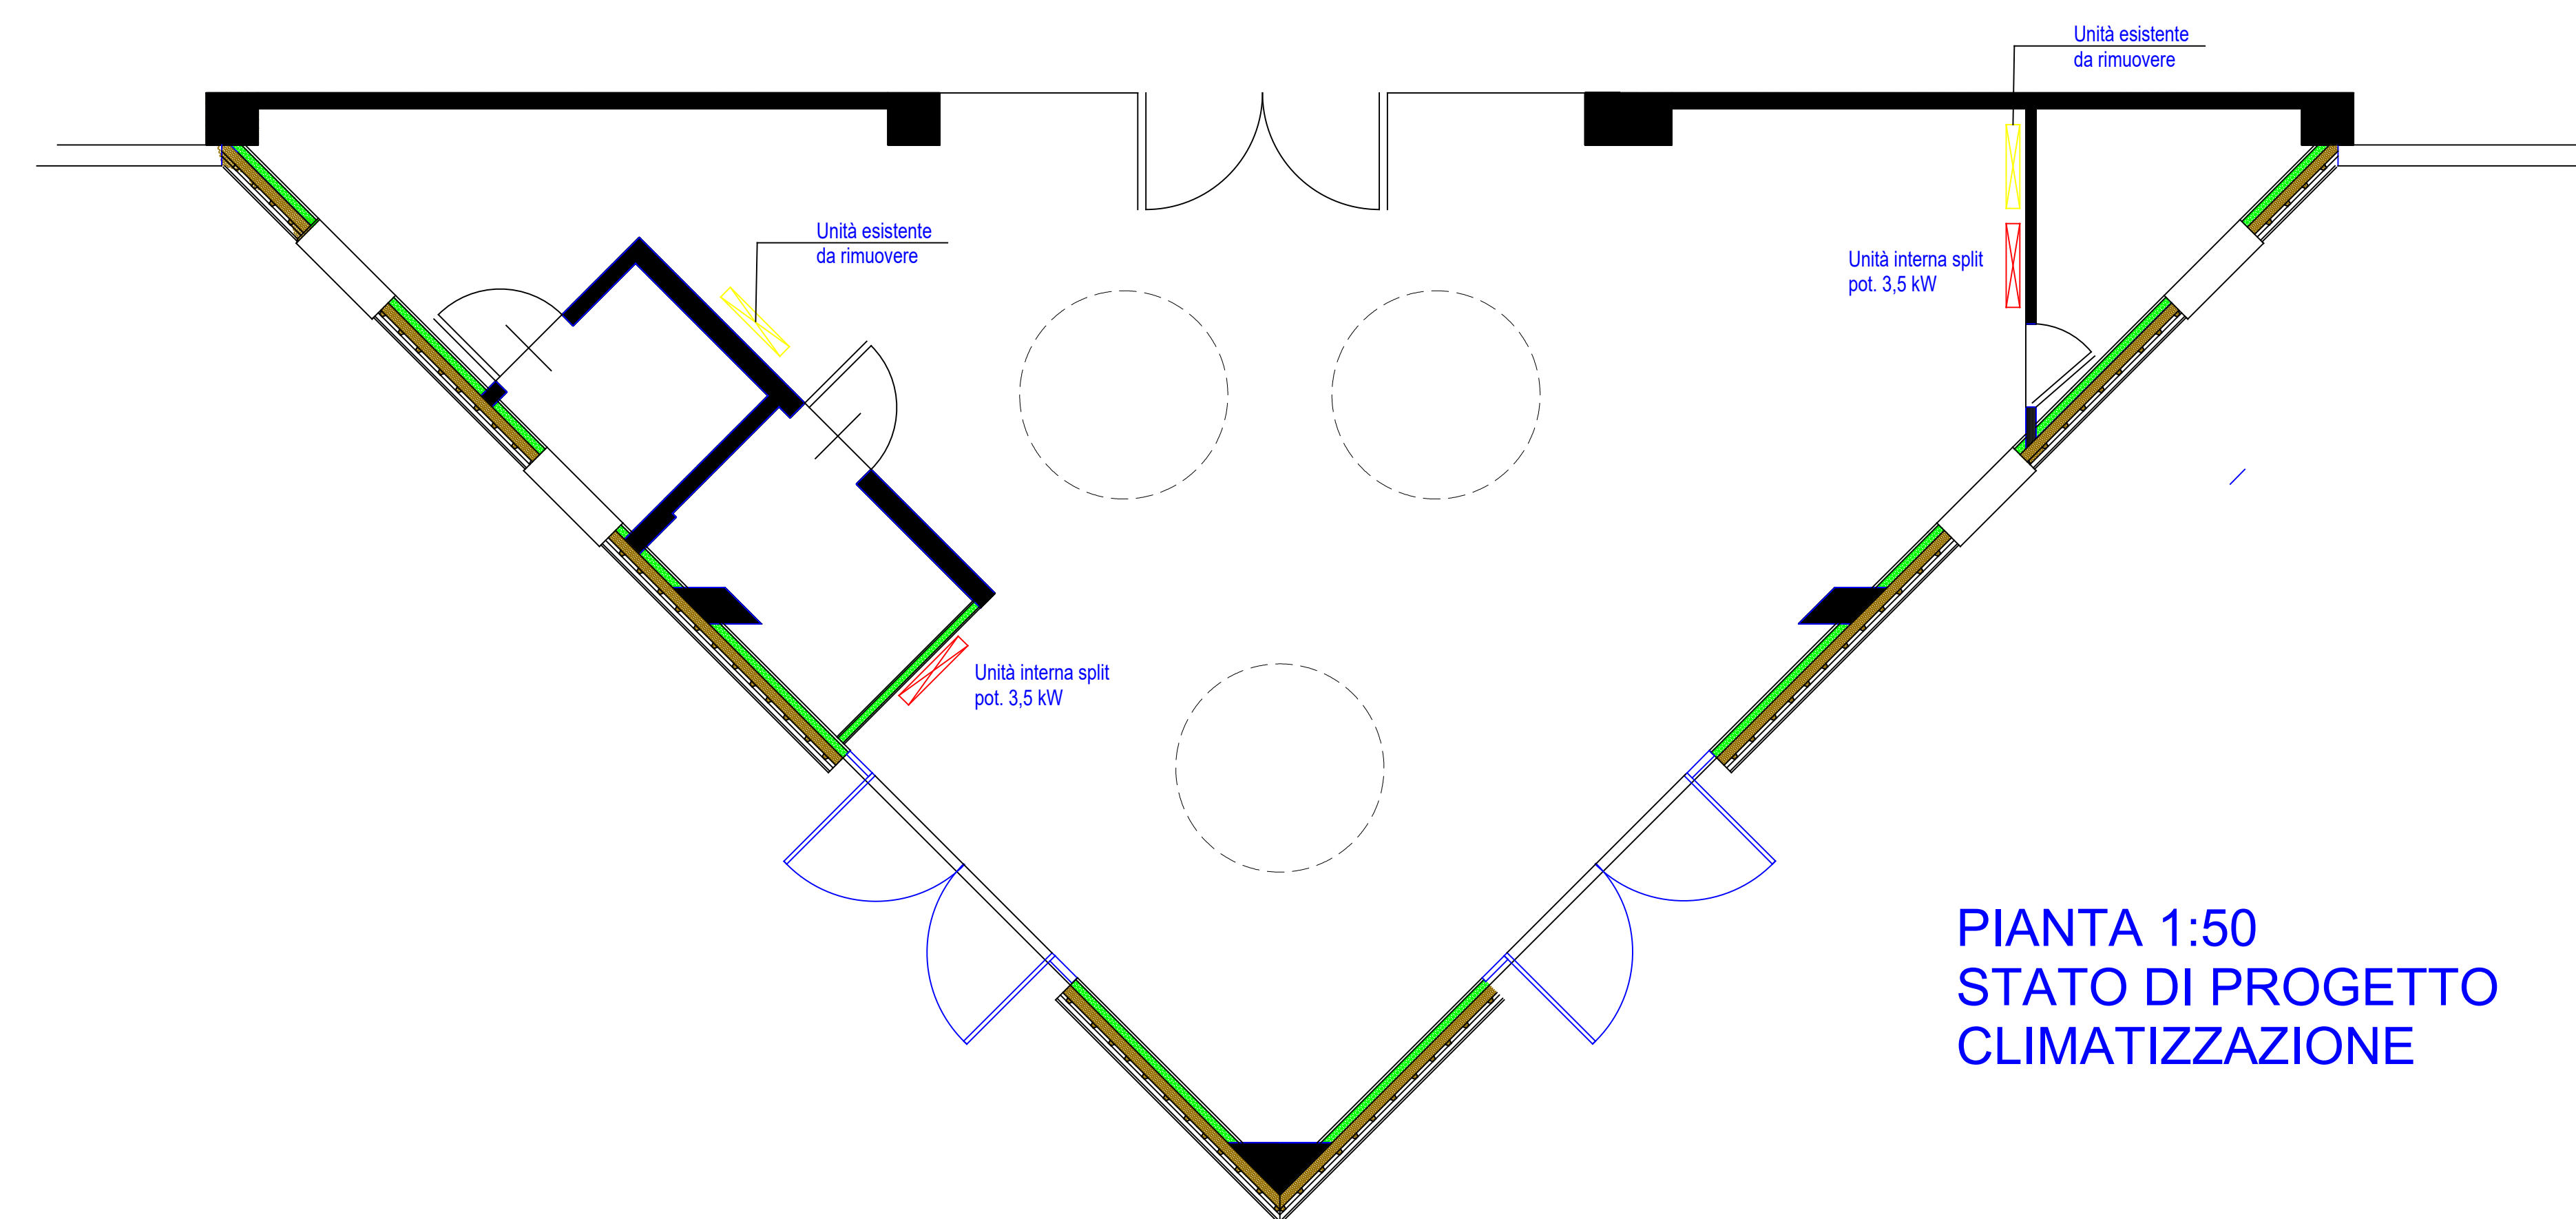

PIANTA 1:50
STATO DI PROGETTO
CLIMATIZZAZIONE

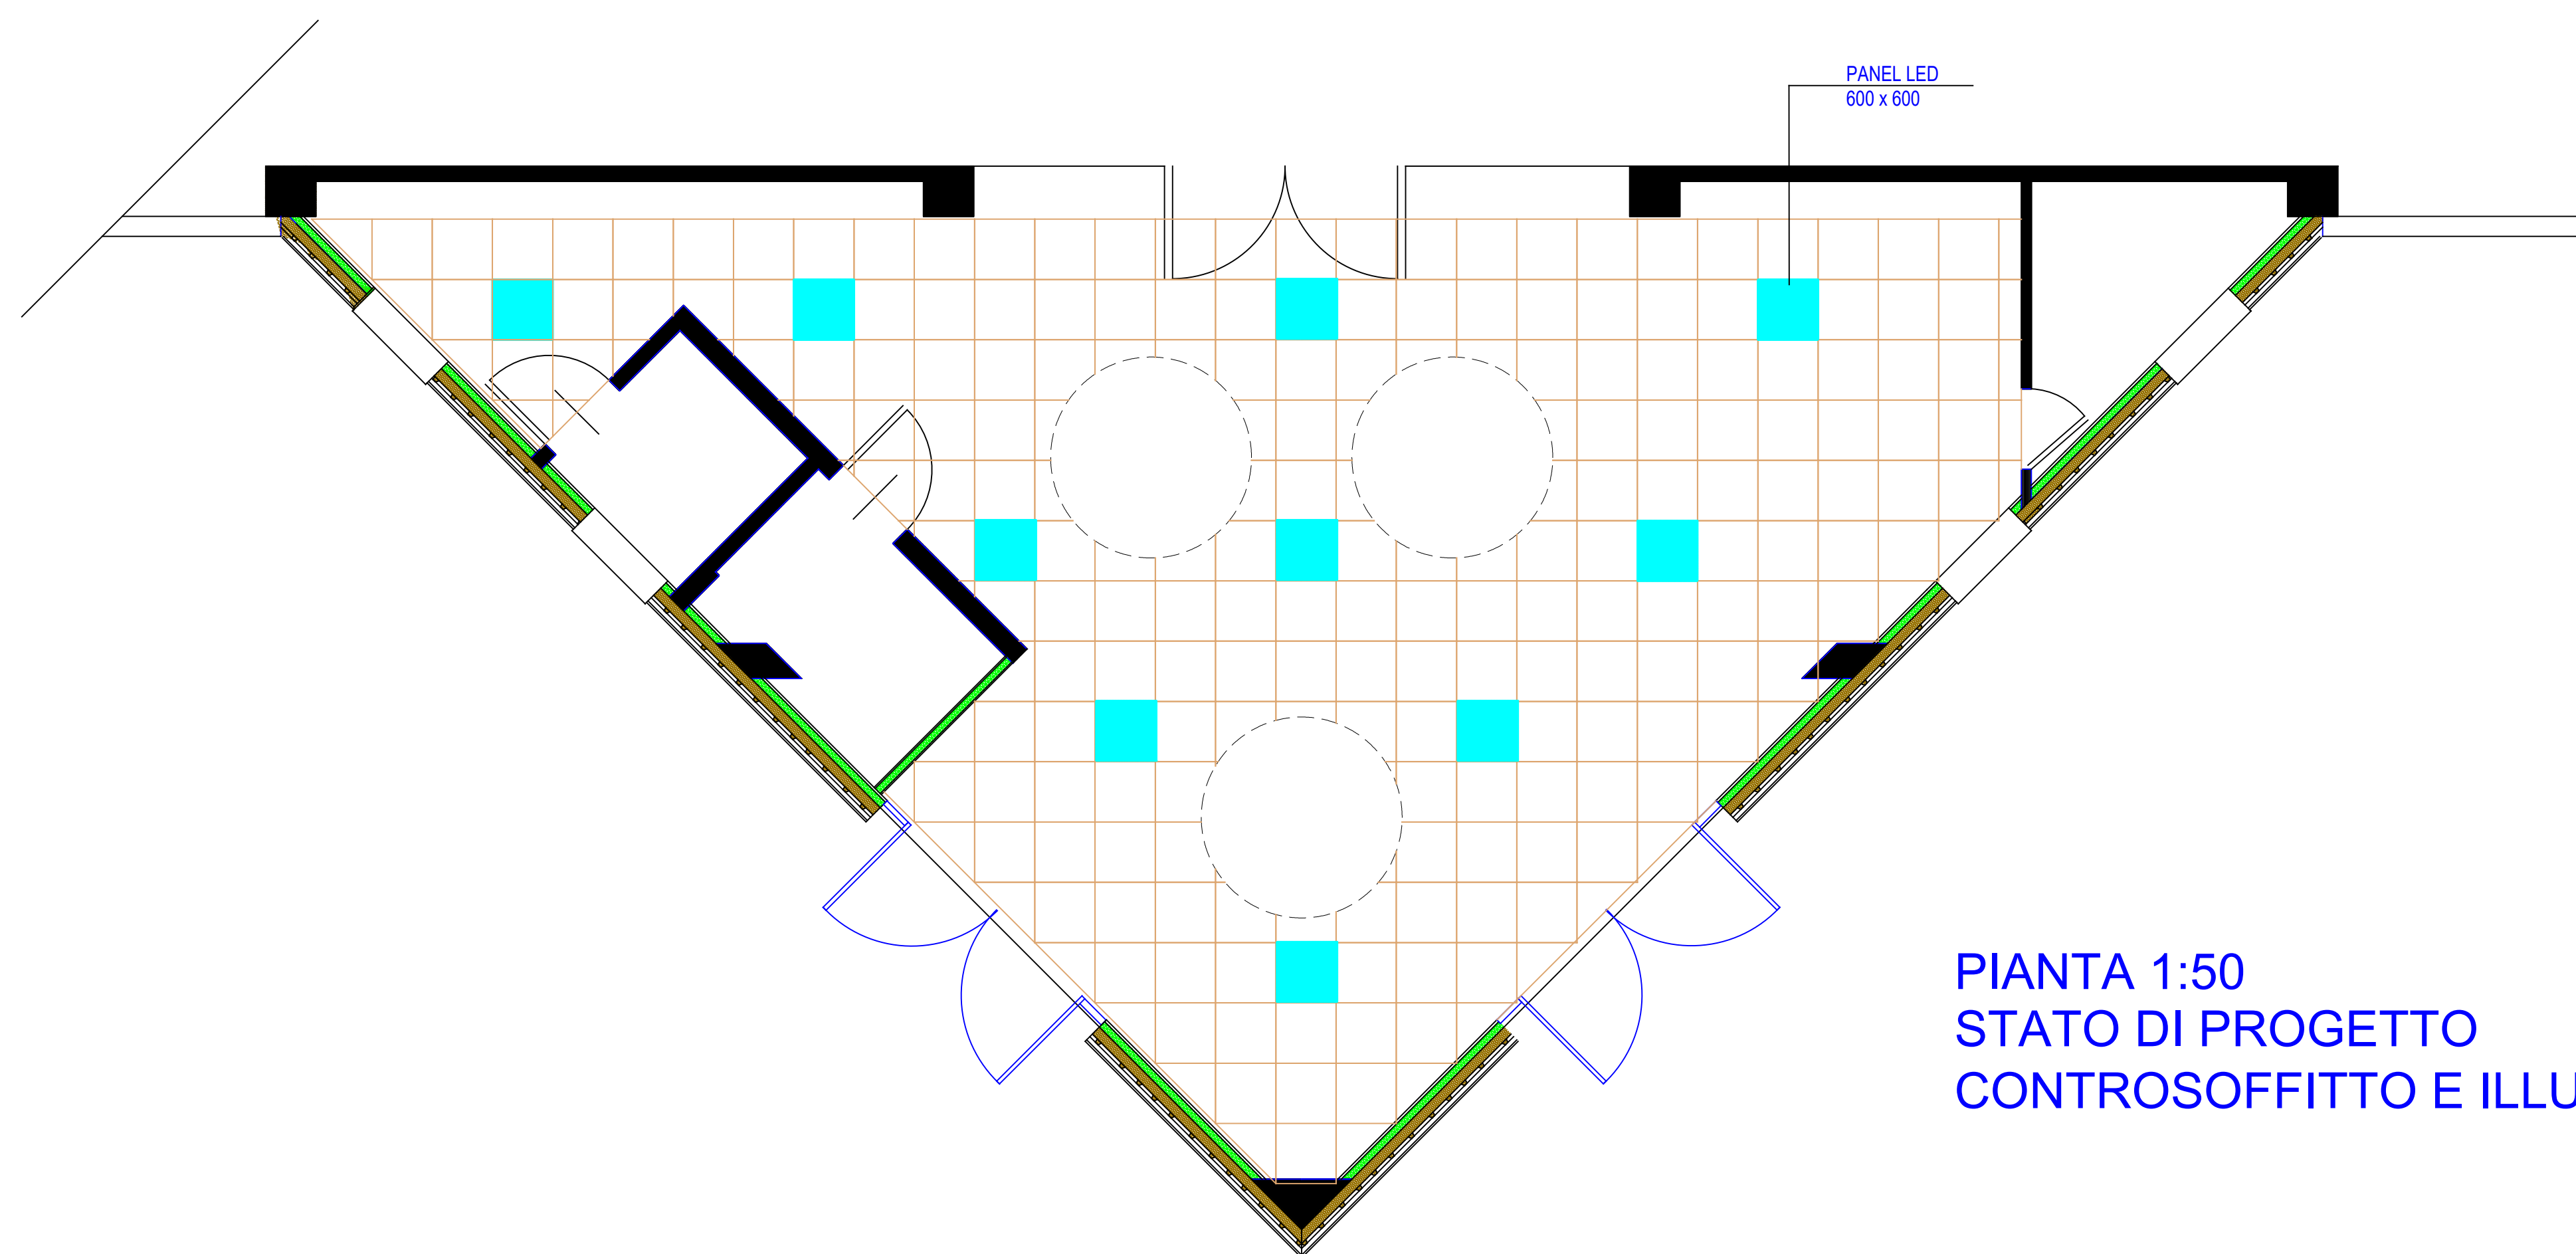

PIANTA 1:50
STATO DI PROGETTO
CONTROSOFFITTO E ILLUMINAZIONE



Spesa agevolata a valere sul PR FESR, Azione 2.1.1 DGR 1423/2023

COMUNE DI SAN VITO DI LEGUZZANO PROVINCIA DI VICENZA

AMMINISTRAZIONE COMUNALE SAN VITO DI LEGUZZANO

Intervento di riqualificazione e miglioramento sismico
della palestra polifunzionale di via Mons. Snichelotto

PROGETTO ESECUTIVO

STATO DI PROGETTO
TAV 002 - INTERVENTO INGRESSO

ING. ANDREA SPANIEVELLO STUDIO DI INGEGNERIA

TORREBELVICINO (VI)

IL PROGETTISTA

IL COMMITTENTE

Novembre 2025