




VISTA NORD
SCALA 1:50

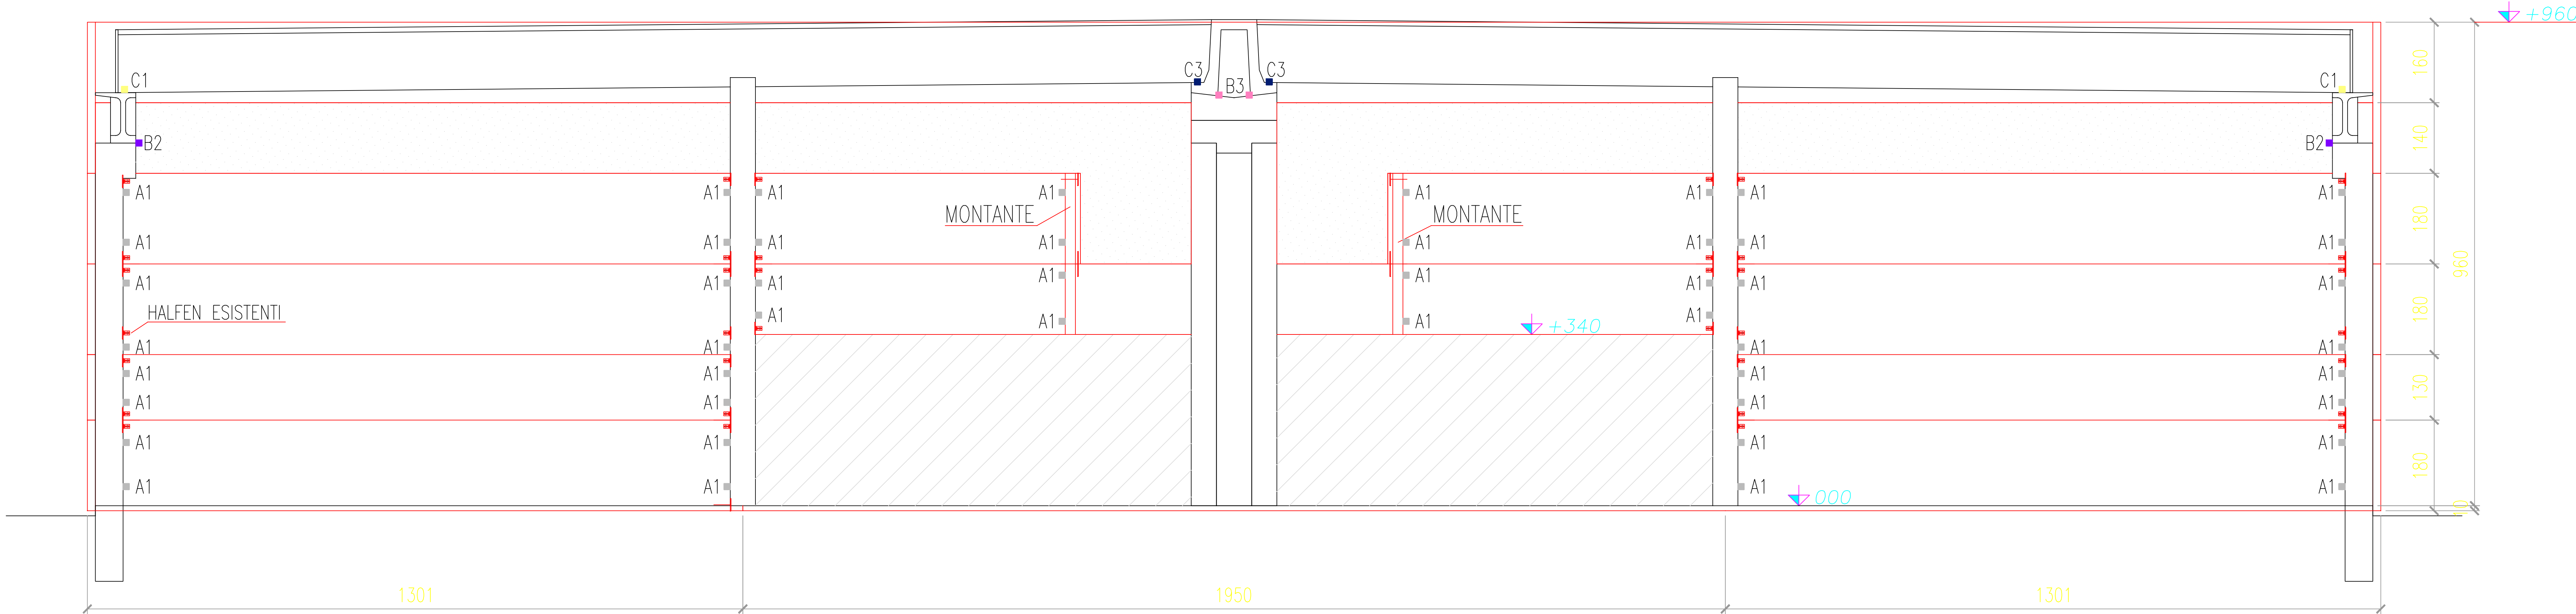


VISTA SUD
SCALA 1:50

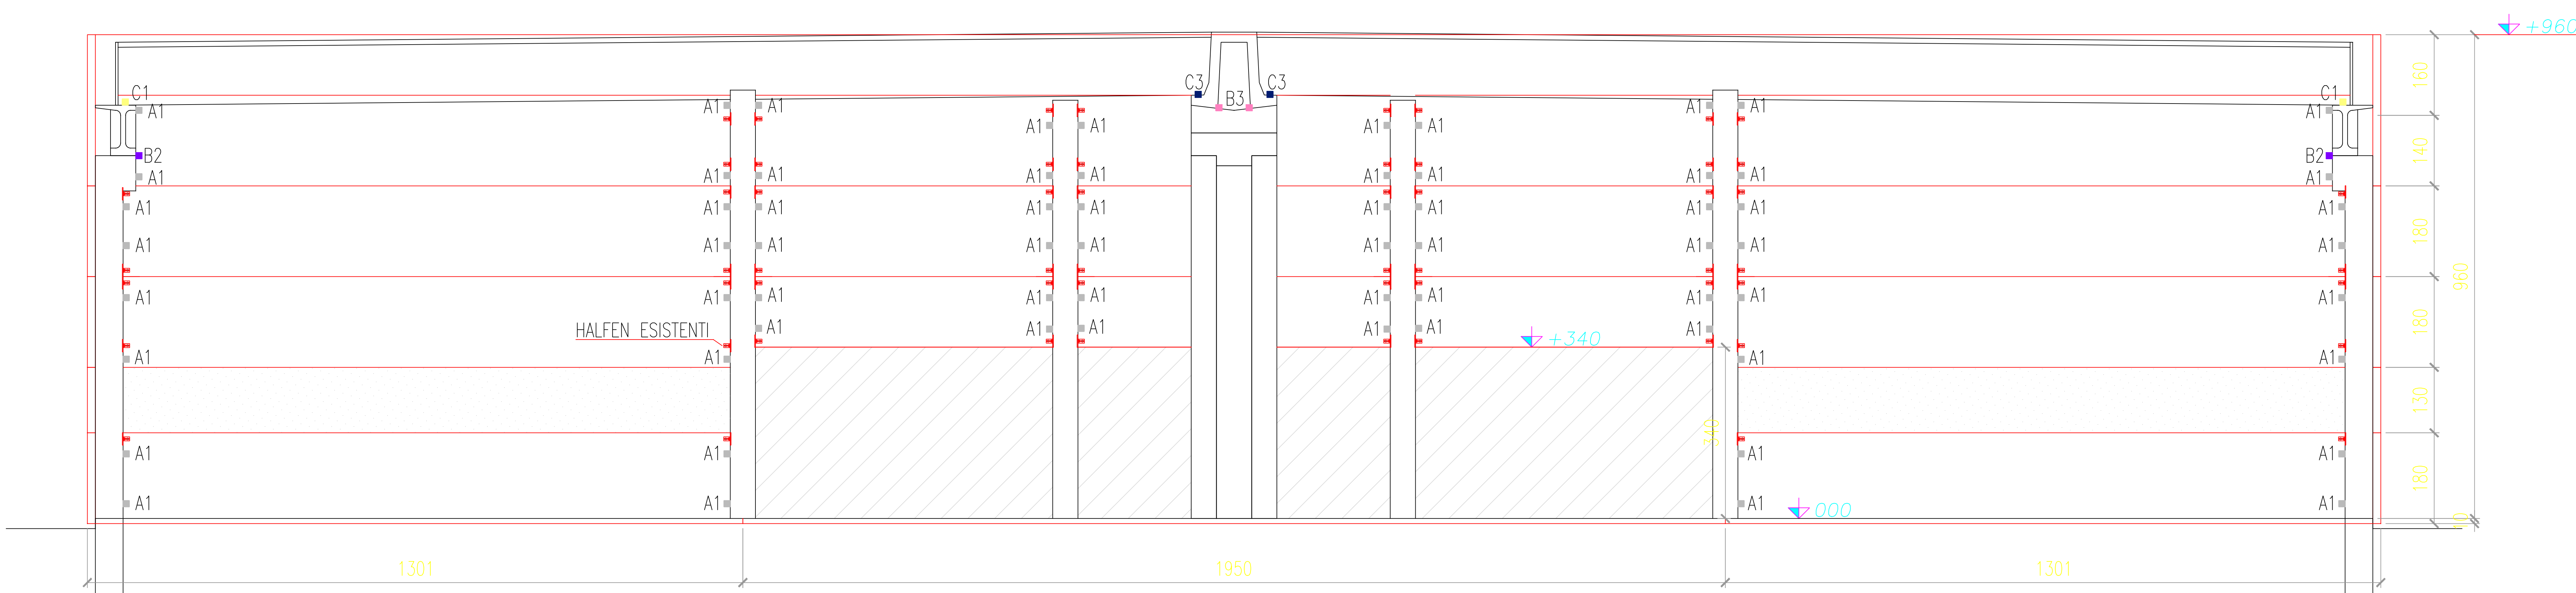

VISTA OVEST
SCALA 1:50

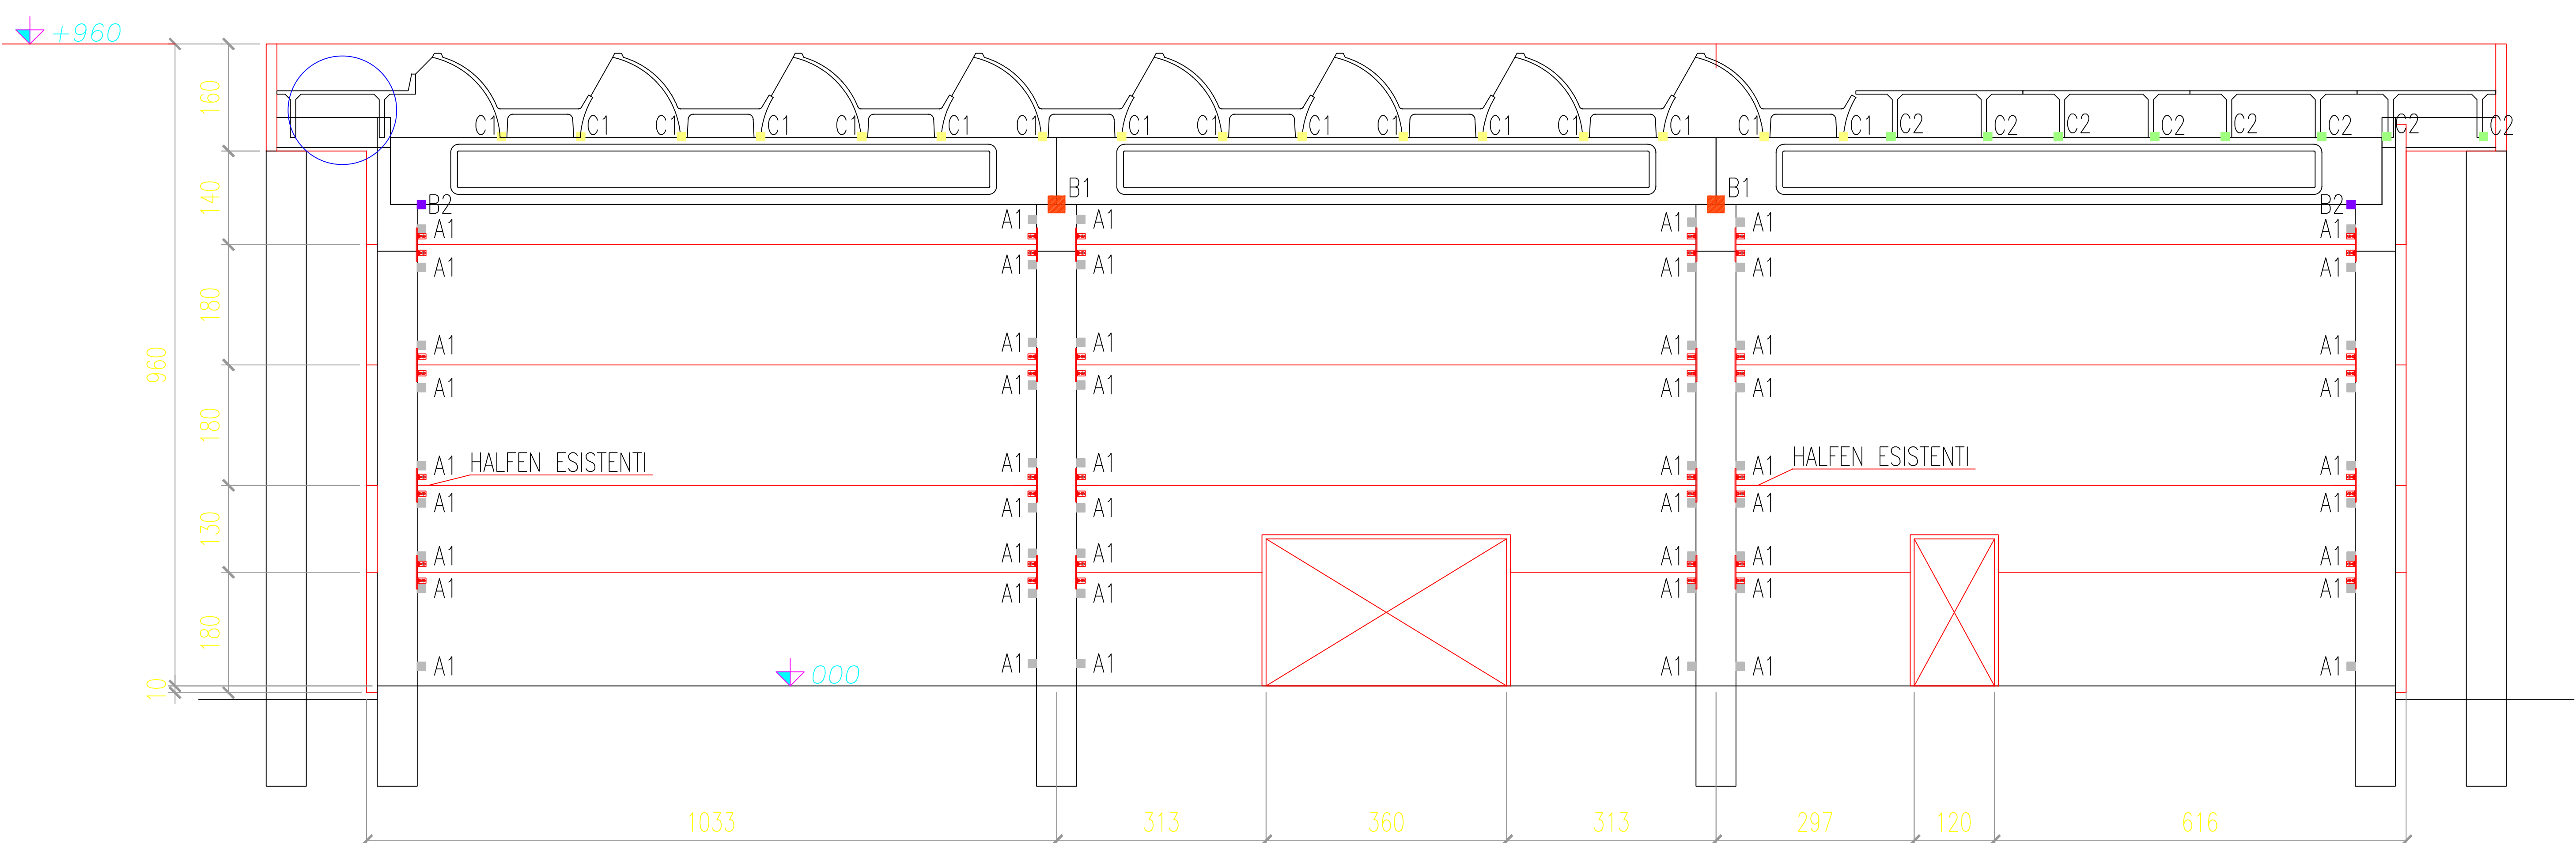

LO STRUTTURISTA
Ing. Adolfo Greselin

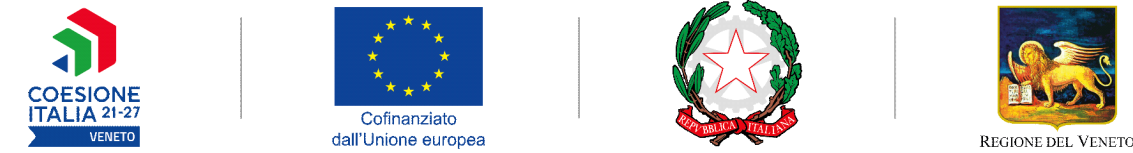

"Spesa agevolata a valere sul PR FESR, Azione 2.1.1 DGR 1423/2023"

COMUNE DI SAN VITO DI LEGUZZANO PROVINCIA DI VICENZA

AMMINISTRAZIONE COMUNALE SAN VITO DI LEGUZZANO

Intervento di riqualificazione e miglioramento sismico
della palestra polifunzionale di via Mons. Snichelotto

PROGETTO ESECUTIVO

STATO DI PROGETTO
TAV.02A - ANTISISMICA STRUTT. VERTICALI
ING. ANDREA SPANEVELLO
TORREBELVICINO (VI)
IL PROGETTISTA

STUDIO DI INGEGNERIA
spanevello@ordineingegneri.vi.it
IL COMMITTENTE

Novembre 2025

PRIMA DI REALIZZARE I VARI INTERVENTI DI FISSAGGIO
ESEGUIRE UN ACCURATO RILIEVO IN CANTIERE PER
ADATTARE LE VARIE STAFFE ALLA SITUAZIONE REALE
TROVATA SUL POSTO

TASSELLI CHIMICI TIPO HILTI HIT-HY-200-A CON
BARRI FILETTATE HIT-V

CARPENTERIA E PIASTRE IN ACCIAIO S275