


VISTA 2

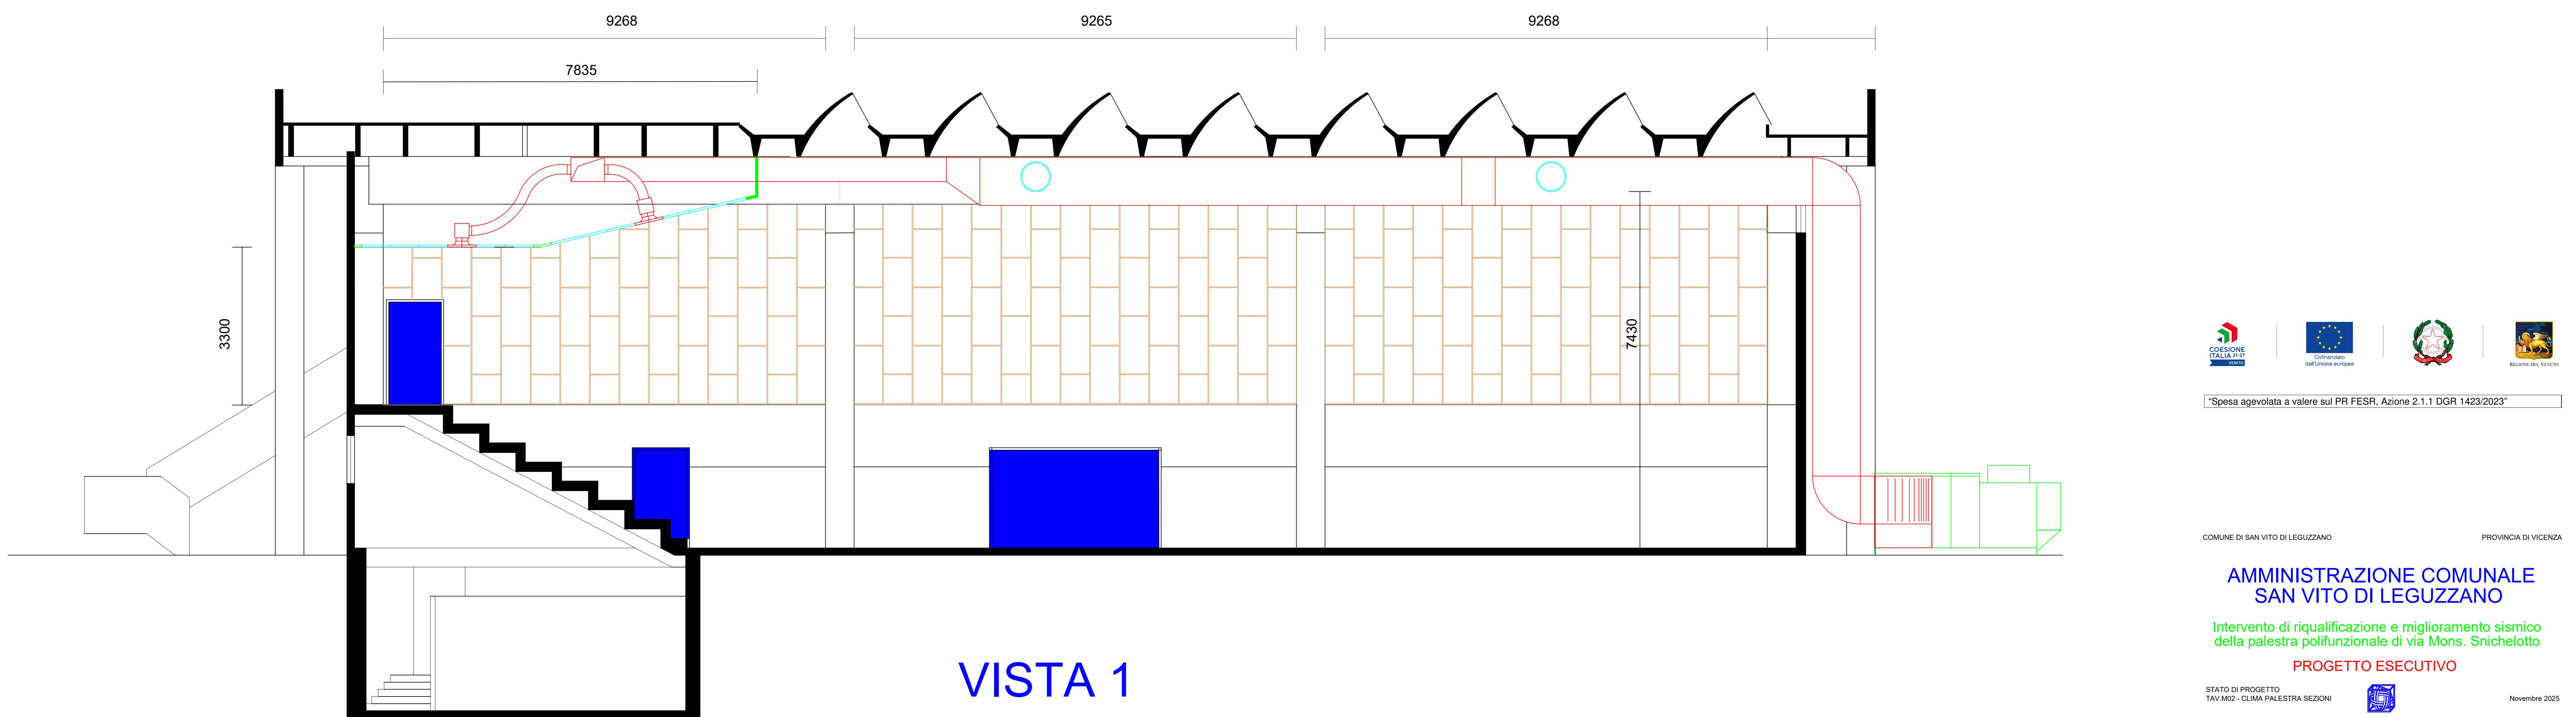

VISTA 1

**AMMINISTRAZIONE COMUNALE  
SAN VITO DI LEGUZZANO**

Intervento di riqualificazione e miglioramento sismico  
della palestra polifunzionale di via Mons. Snicchelotto

**PROGETTO ESECUTIVO**

STATO DI PROGETTO  
TAV M02 - CLIMA PALESTRA SEZIONI  
ING. ANDREA SPANEVELLO  
TORREBELVICINO (VI)

NOVEMBRE 2025  
STUDIO DI INGEGNERIA  
spanevello@ordine.ingegneri.vi.it  
IL PROGETTISTA  
spanevello@ordine.ingegneri.vi.it  
IL COMMITENTE