


4520

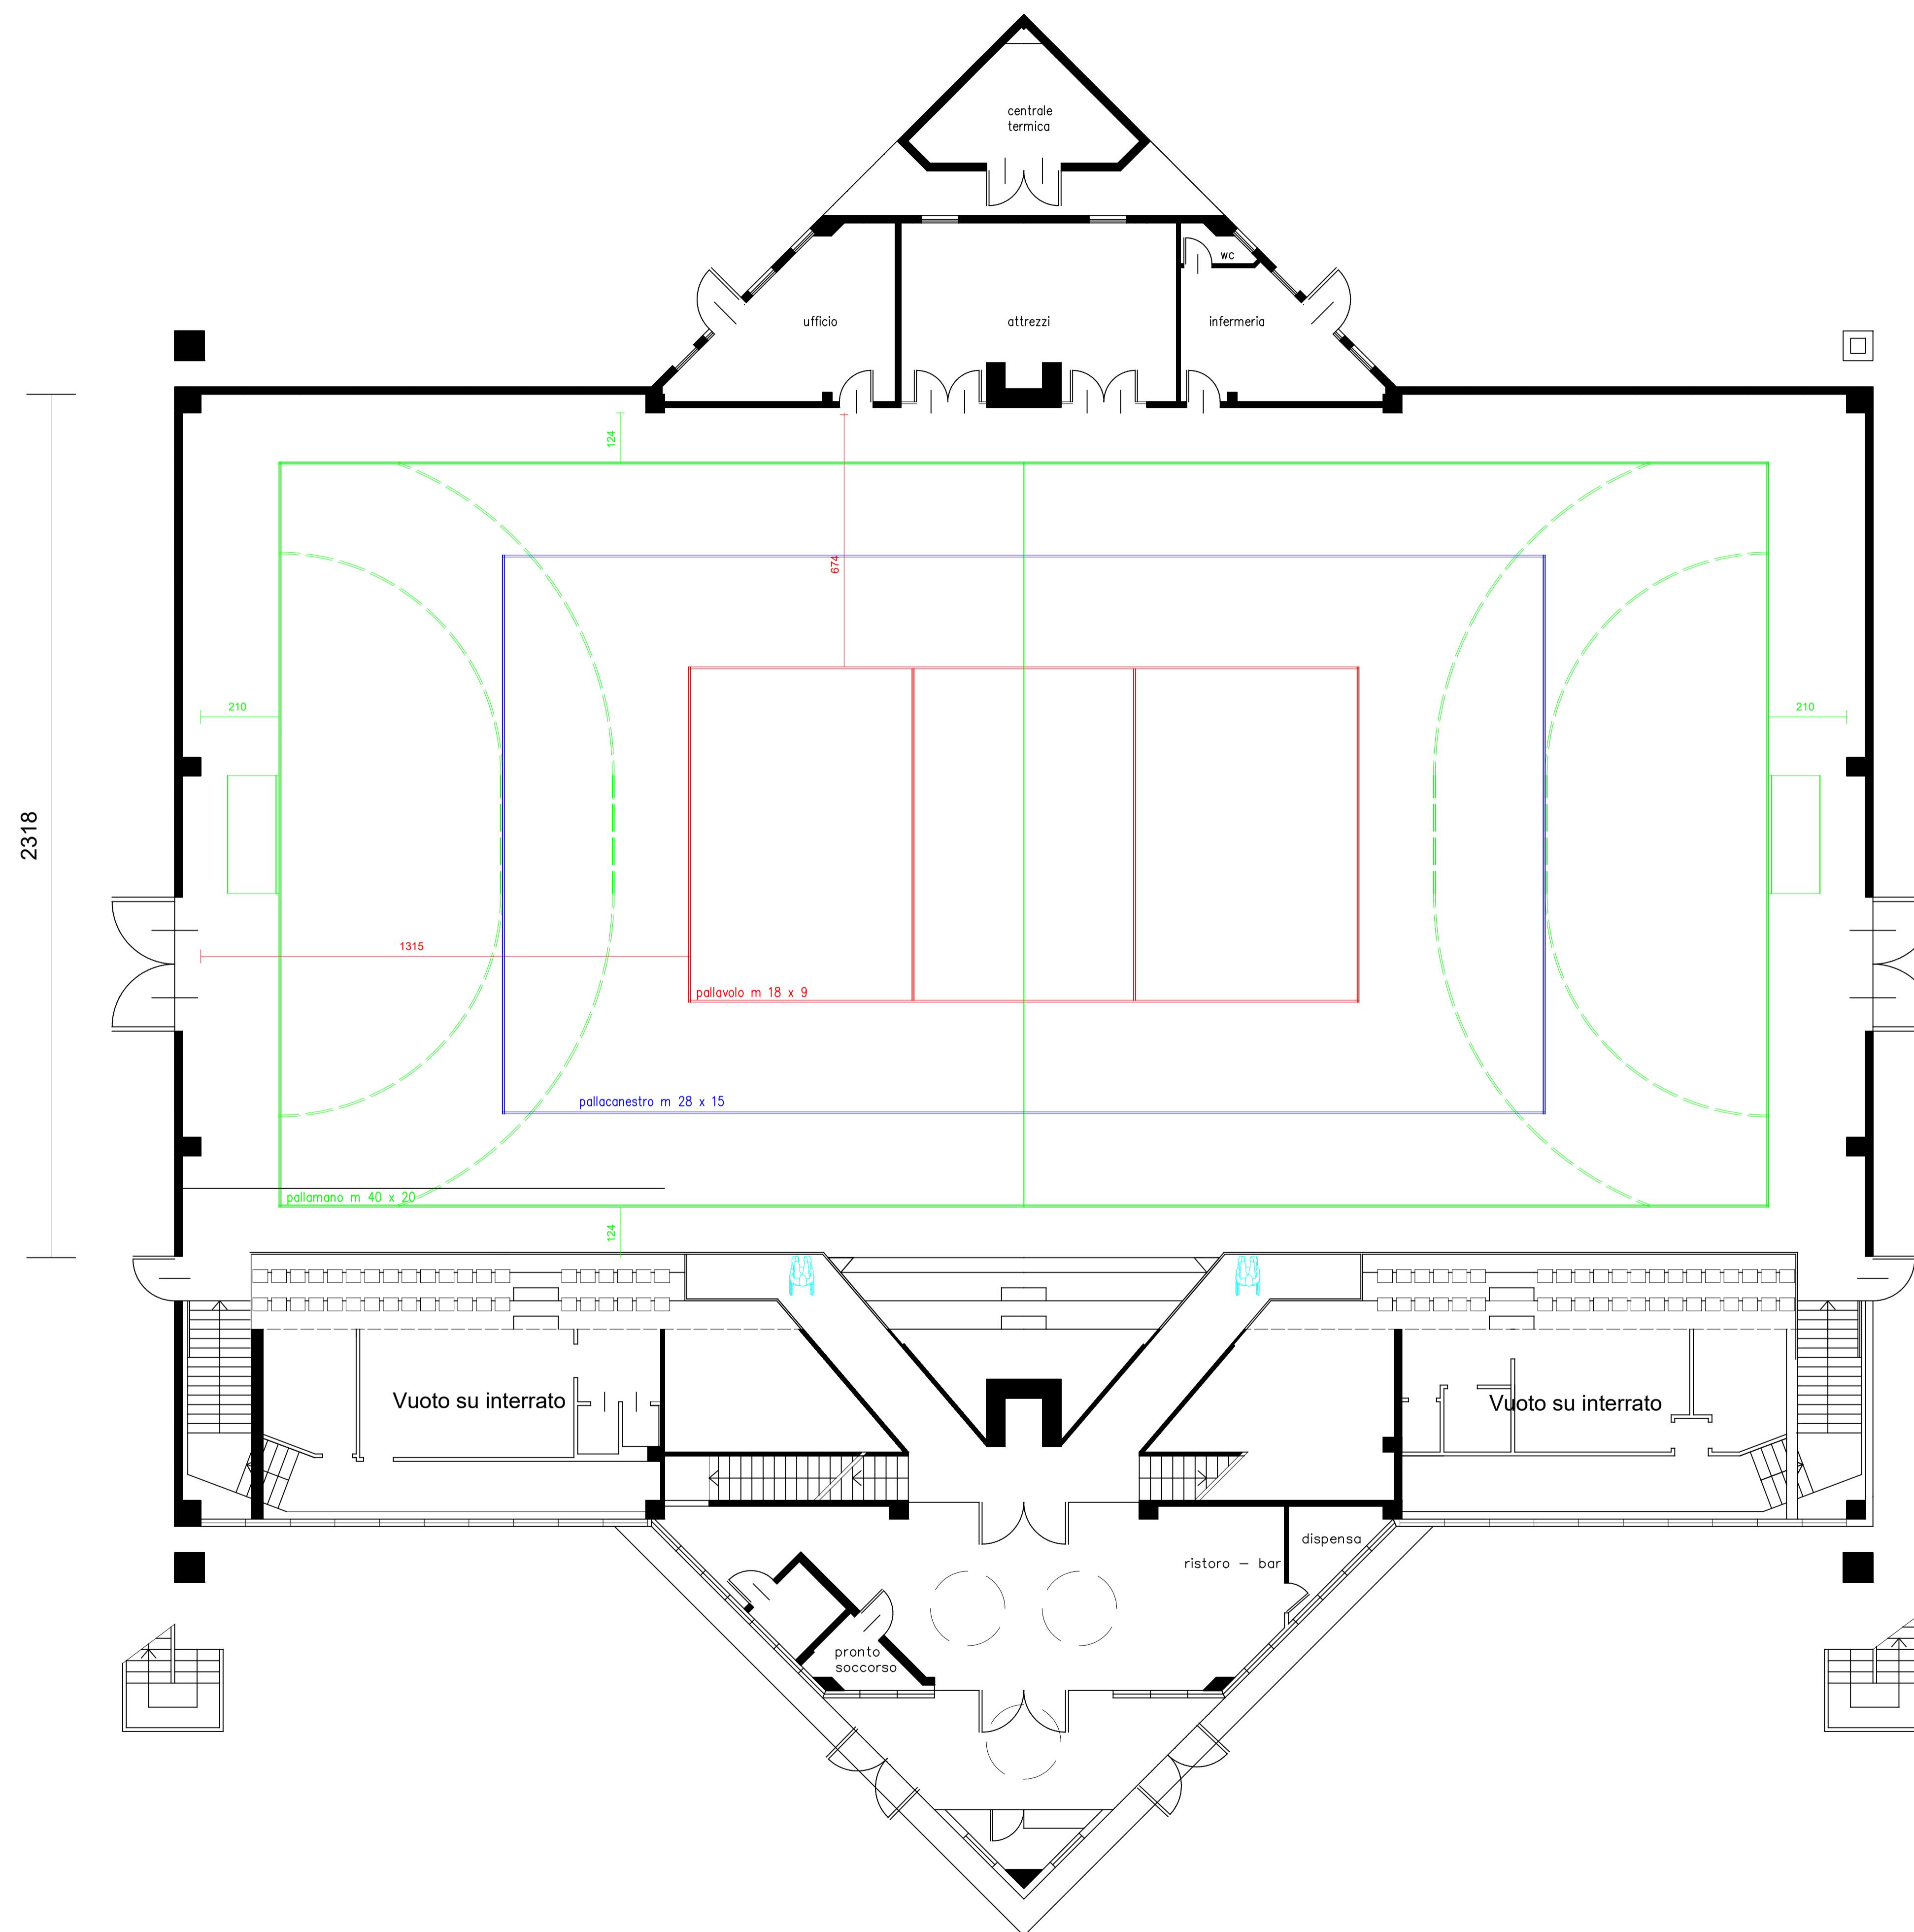

"Spesa agevolata a valere sul PR FESR, Azione 2.1.1 DGR 1423/2023"

COMUNE DI SAN VITO DI LEGUZZANO PROVINCIA DI VICENZA

AMMINISTRAZIONE COMUNALE SAN VITO DI LEGUZZANO

Intervento di riqualificazione e miglioramento sismico
della palestra polifunzionale di via Mons. Snichelotto

PROGETTO ESECUTIVO

| | |
|---|---------------------|
| STATO DI FATTO TAV.03 - PIANO TERRA | Novembre 2025 |
| STUDIO DI INGEGNERIA | |
| ING. ANDREA SPANEVELLO spanevello@ordine.ingegneri.vi.it | TORREBELVICINO (VI) |

IL PROGETTISTA

IL COMMITENTE