


VISTA 2



VISTA 1

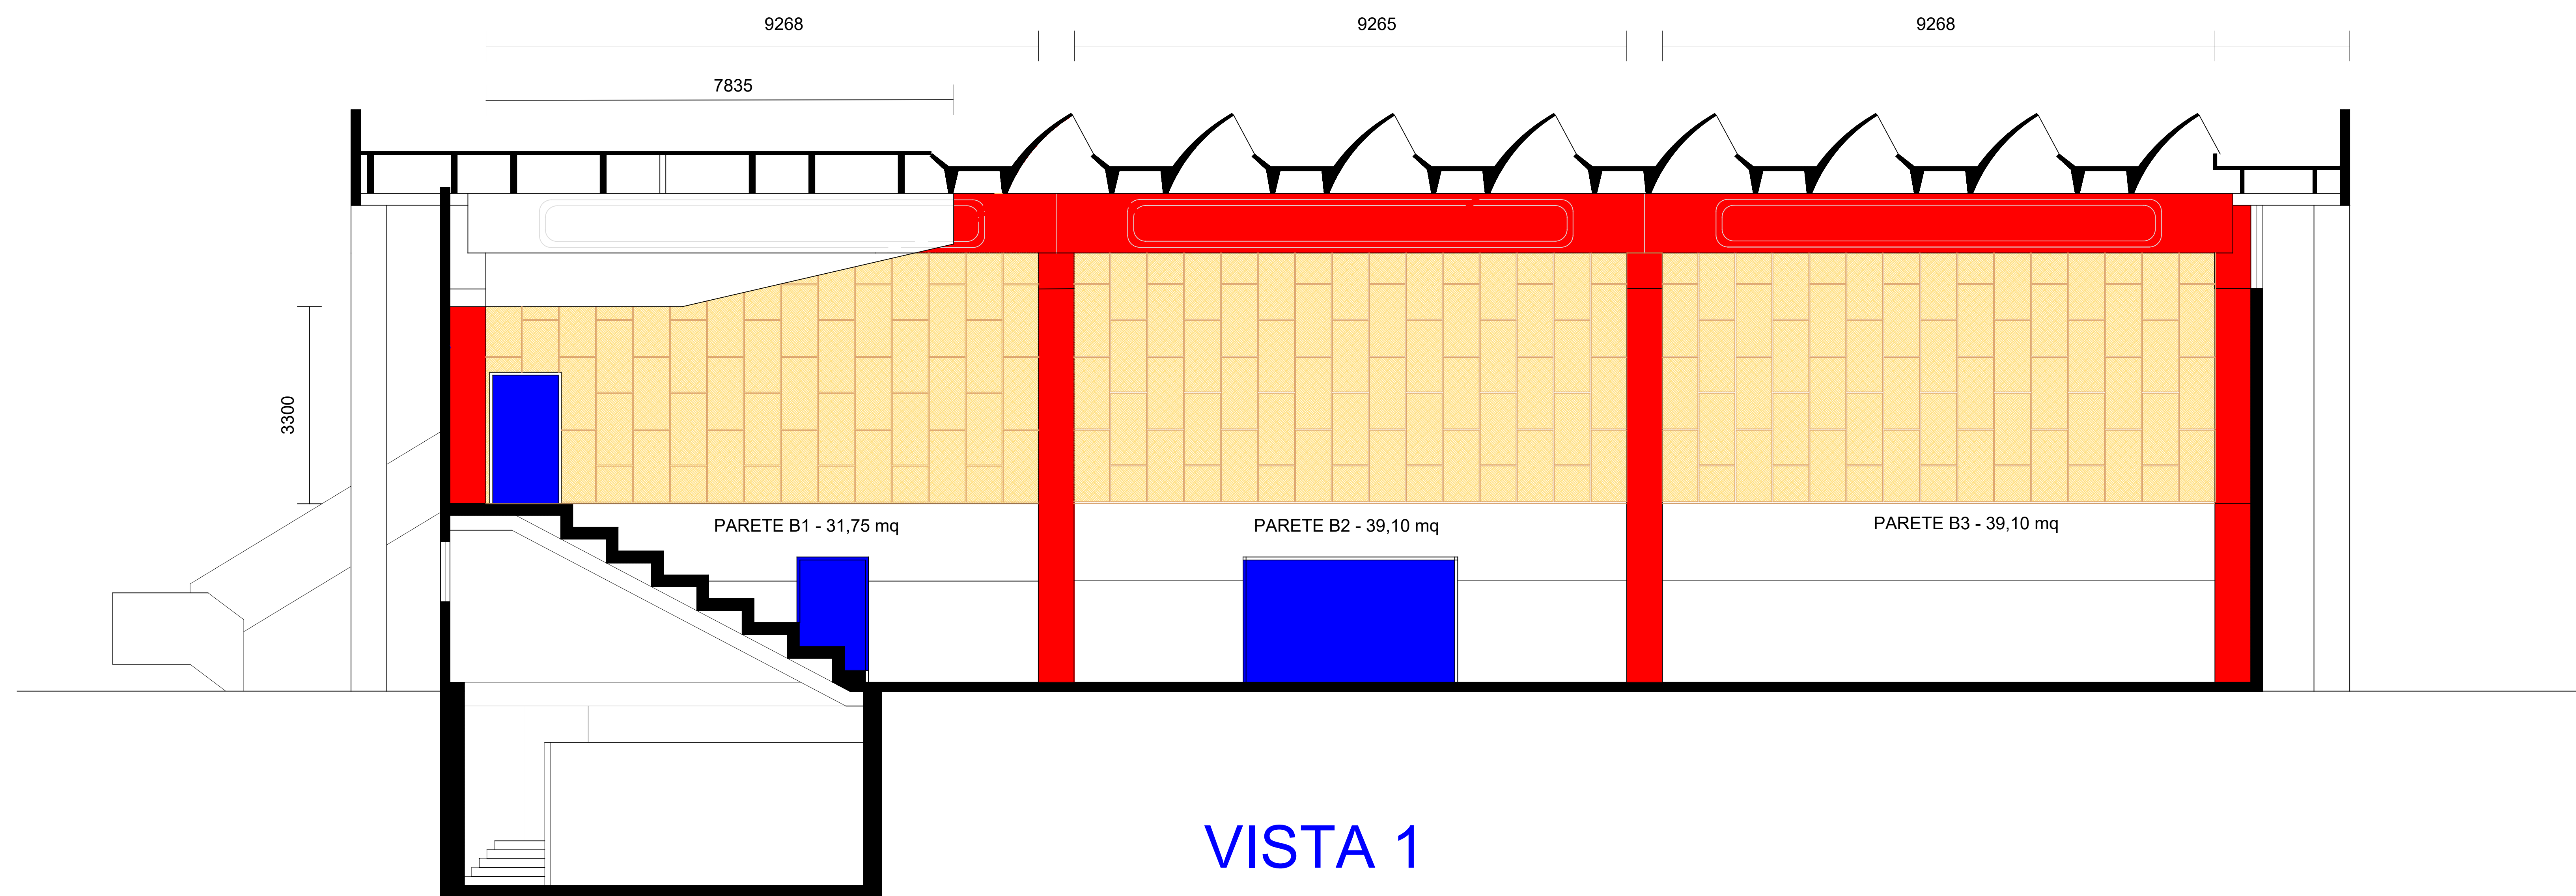

"Spesa agevolata a valere sul PR FESR, Azione 2.1.1 DGR 1423/2023"

COMUNE DI SAN VITO DI LEGUZZANO PROVINCIA DI VICENZA

AMMINISTRAZIONE COMUNALE  
SAN VITO DI LEGUZZANO

Intervento di riqualificazione e miglioramento sismico  
della palestra polifunzionale di via Mons. Snichelotto

PROGETTO ESECUTIVO

STATO DI PROGETTO  
TAV B02 - ACUSTICA PARETI  
ING. ANDREA SPANIEVELLO  
IL PROGETTISTA

STUDIO DI INGEGNERIA  
TORREBELVICINO (VI)  
IL COMMITTENTE

Novembre 2025  
spanievello@ordine.ingegneri.vi.it