


## PIANTA COPERTURA

SCALA 1:100

MURATURA E PILASTRI IN C.A. PILASTRI PREFABBRICATI

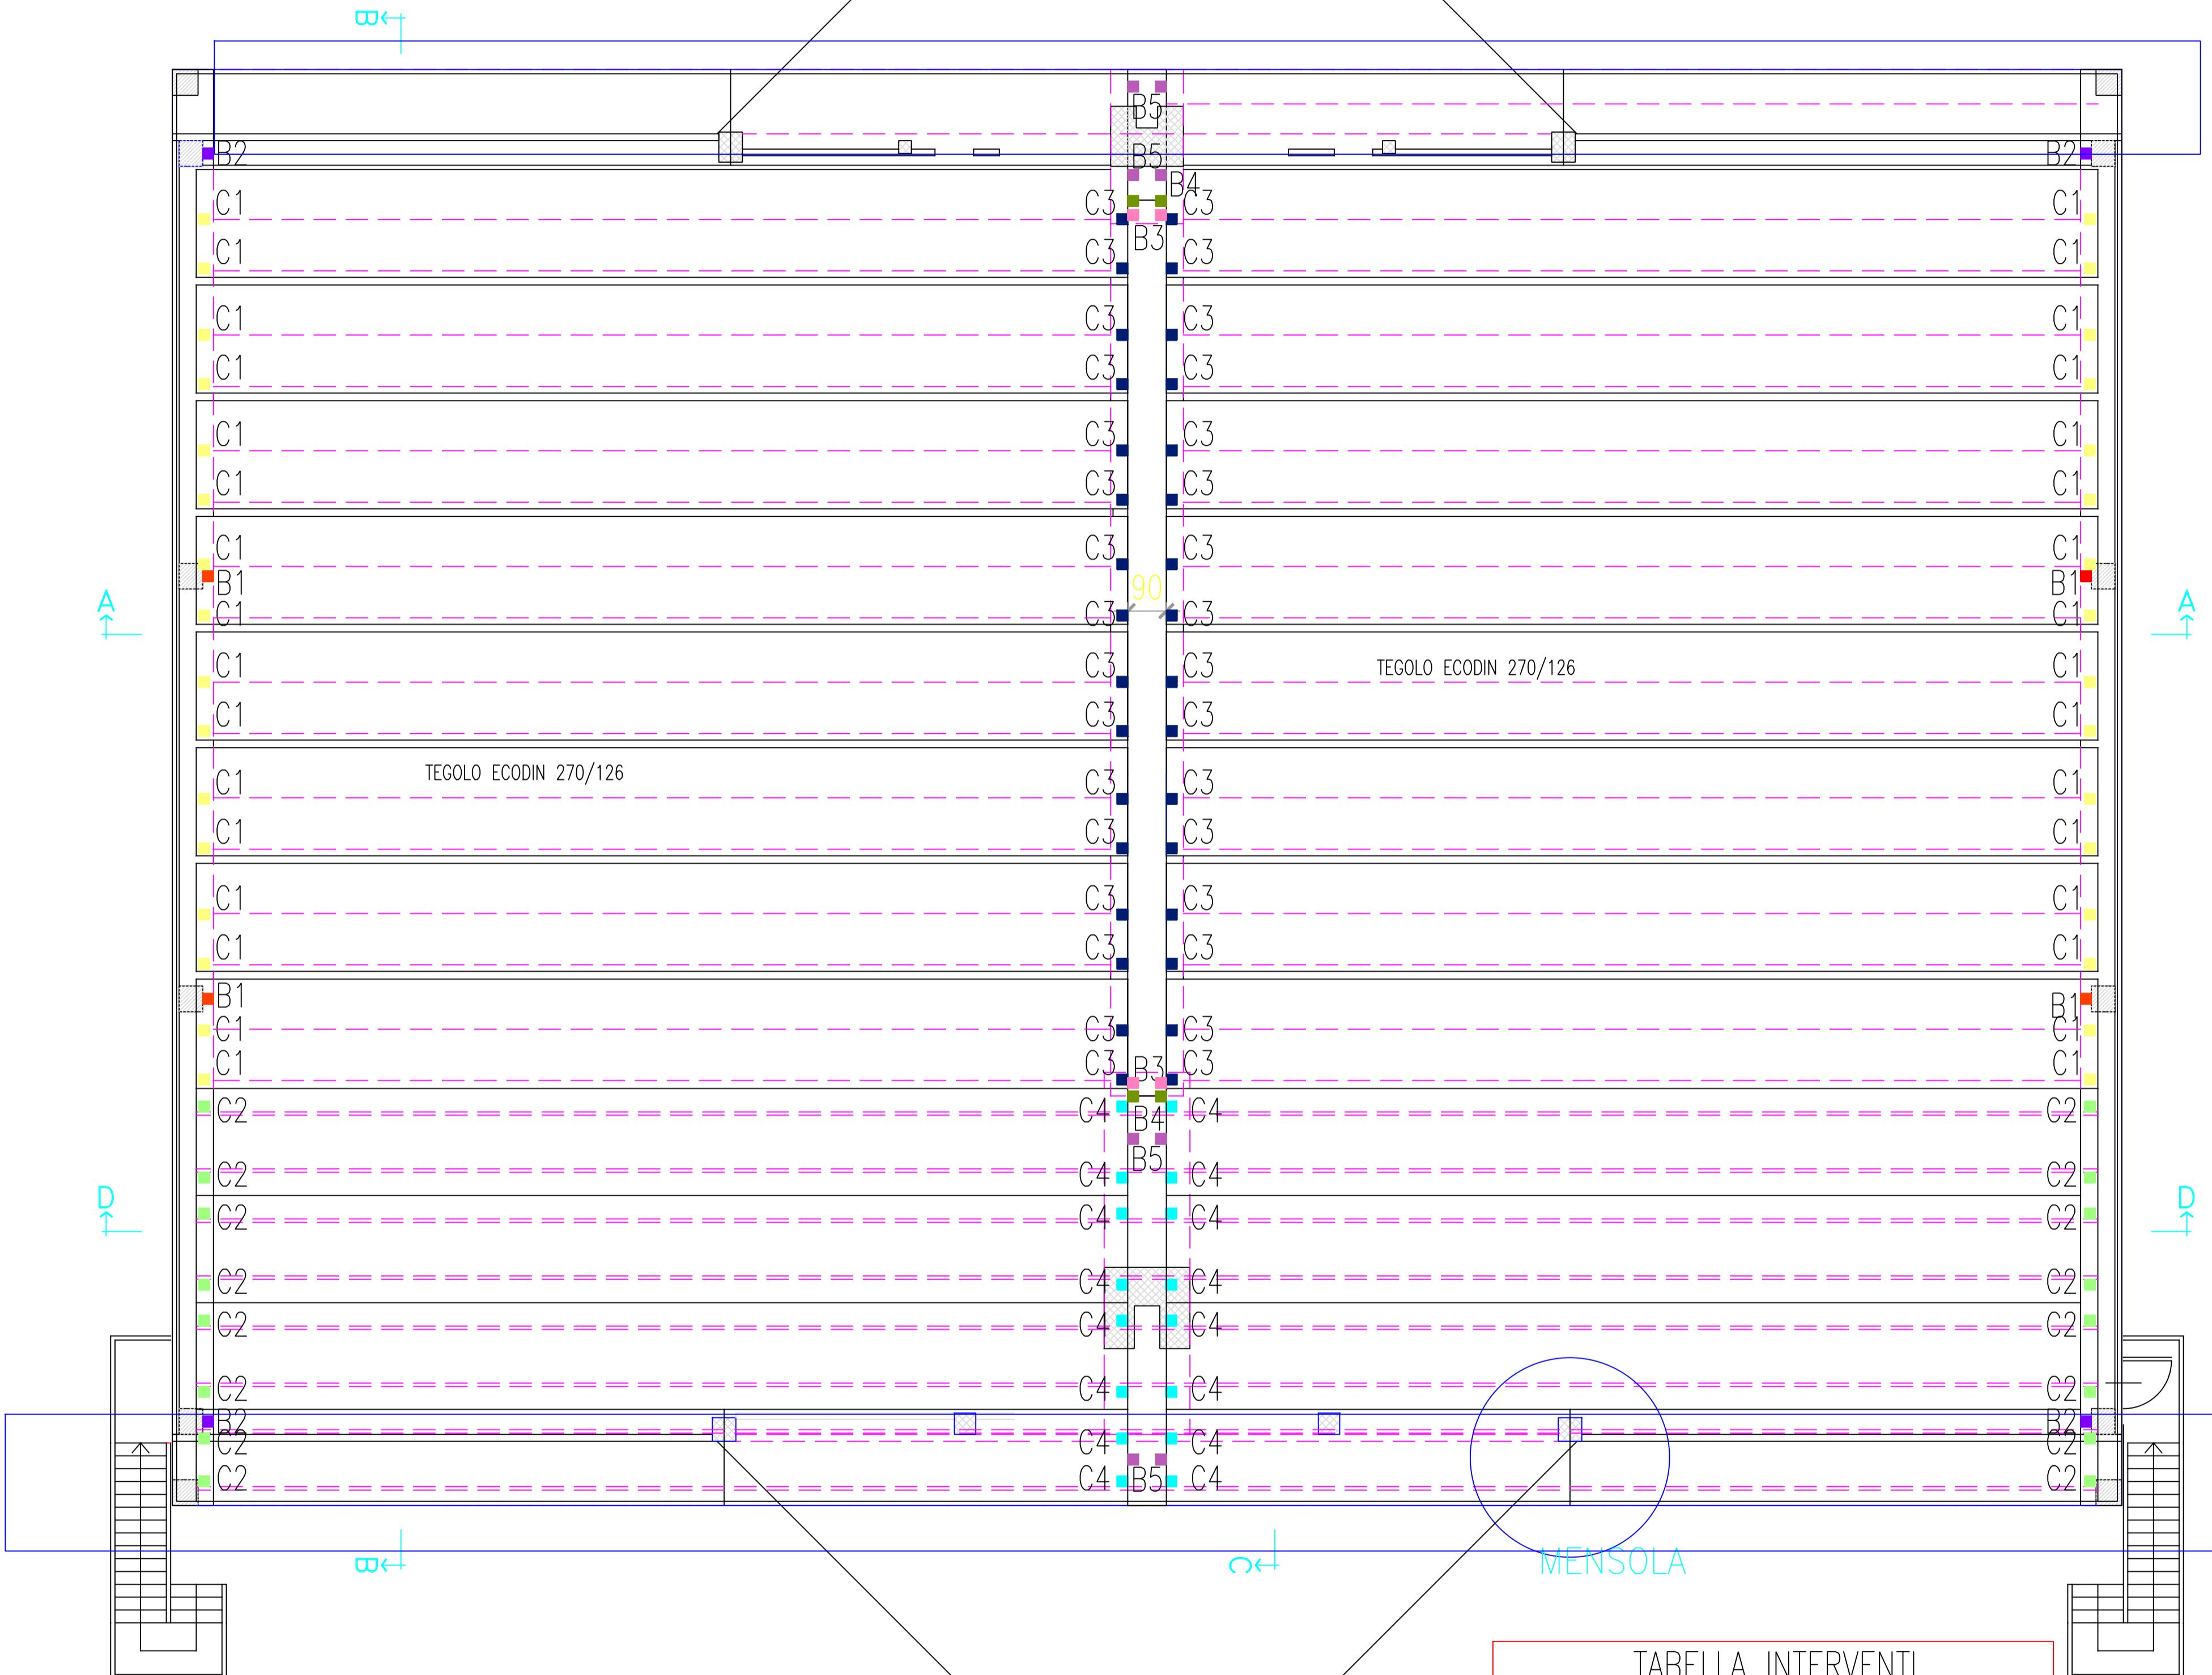

LO STRUTTURISTA  
ing. Adolfo Greselin

PRIMA DI REALIZZARE I VARI INTERVENTI DI FISSAGGIO  
ESEGUIRE UN ACCURATO RILIEVO IN CANTIERE PER  
ADATTARE LE VARIE STAFFE ALLA SITUAZIONE REALE  
TROVATA SUL POSTO

TASSELLI CHIMICI TIPO HILTI HIT-HY-200-A CON  
BARRE FILETTATE HIT-V

CARPENTERIA E PIASTRE IN ACCIAIO S275

## LEGENDA INTERVENTI

- INTERVENTI TIPO -A1- Collegamento pannelli baraccatura ai pilastri
- INTERVENTI TIPO -B1- Collegamento travi laterali ai pilastri
- INTERVENTI TIPO -B2- Collegamento travi laterali ai pilastri d'angolo
- INTERVENTI TIPO -B3- Collegamento trave centrale a omega ai pilastri con mensola
- INTERVENTI TIPO -B4- Collegamento travi centrali a omega d'estremità alla trave centrale
- INTERVENTI TIPO -B5- Collegamento travi centrali a omega d'estremità ai pilastri con mensola
- INTERVENTI TIPO -C1- Collegamento tegoli Ecodin alle travi principali
- INTERVENTI TIPO -C2- Collegamento tegoli a TT alle travi principali
- INTERVENTI TIPO -C3- Collegamento tegoli Ecodin alla trave centrale
- INTERVENTI TIPO -C4- Collegamento tegoli a TT alla trave centrale



"Spesa agevolata a valere sul PR FESR, Azione 2.1.1 DGR 1423/2023"

COMUNE DI SAN VITO DI LEGUZZANO

PROVINCIA DI VICENZA

## AMMINISTRAZIONE COMUNALE SAN VITO DI LEGUZZANO

Intervento di riqualificazione e miglioramento sismico  
della palestra polifunzionale di via Mons. Snichelotto

### PROGETTO ESECUTIVO

STATO DI PROGETTO  
TAV.01A - ANTISSIMICA COPERTURA



Novembre 2025

STUDIO DI INGEGNERIA

ING. ANDREA SPANEVELLO

spanevello@ordine.ingegneri.vi.it

IL PROGETTISTA

TORREBELVICINO (VI)

IL COMMITENTE

TABELLA INTERVENTI

INTERVENTI TIPO	NUMERO	
-A1-	236	COLL. PANNELLI-PILASTRI
-B1-	4	COLL. TRAVI-PILASTRI
-B2-	4	COLL. TRAVI-PILASTRI
-B3-	4	COLL. TRAVE-PILASTRI
-B4-	4	COLL. TRAVE-TRAVI
-B5-	8	COLL. TRAVI-PILASTRI
-C1-	32	COLL. TEGOLI-TRAVI
-C2-	32	COLL. TEGOLI-TRAVI
-C3-	16	COLL. TEGOLI-TRAVI
-C4-	16	COLL. TEGOLI-TRAVI