


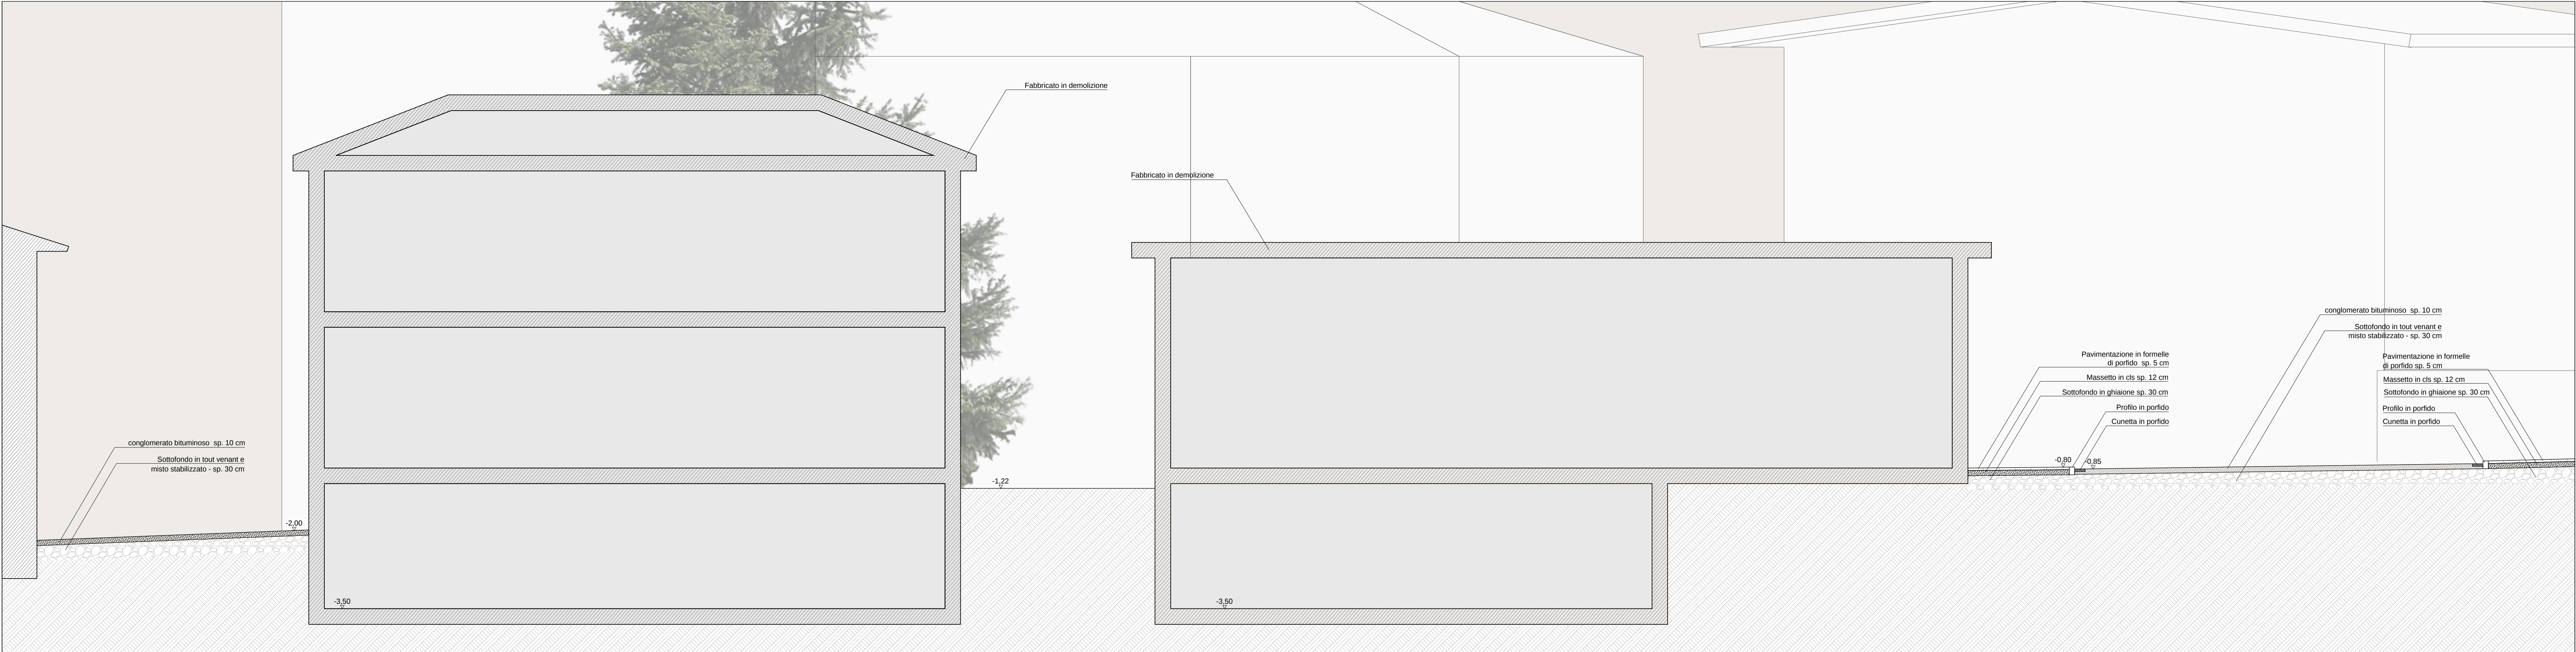


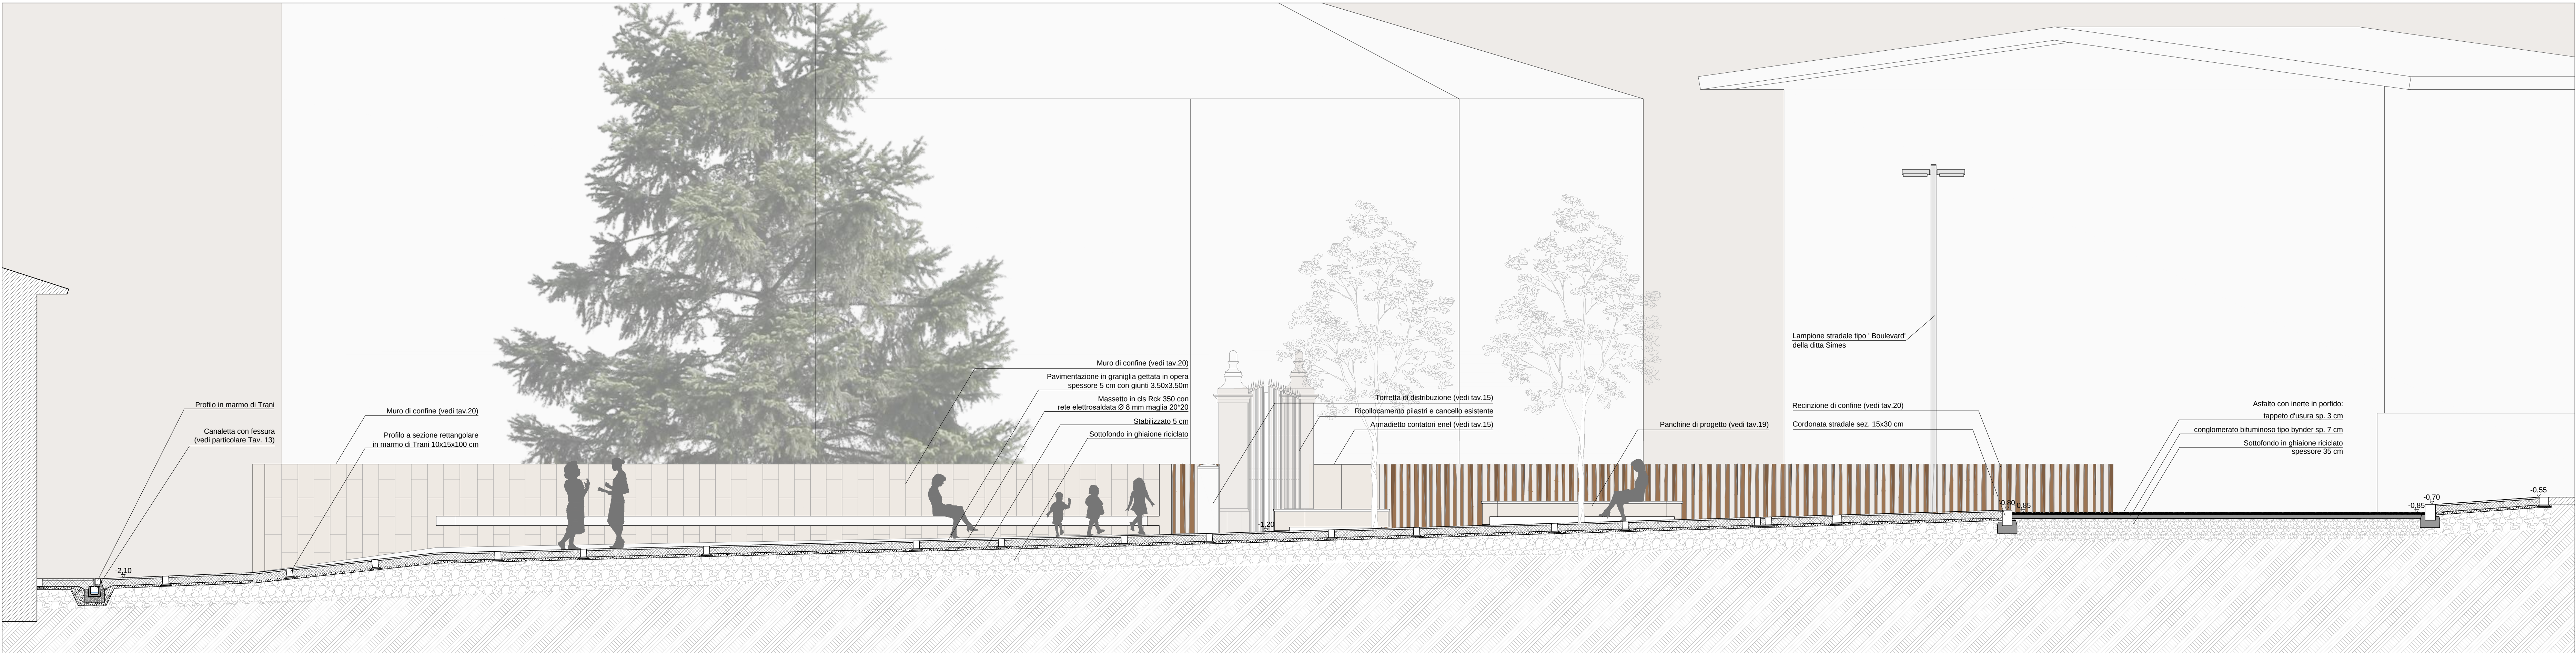

STATO DI FATTO | SEZIONE B-B | SCALA 1:50

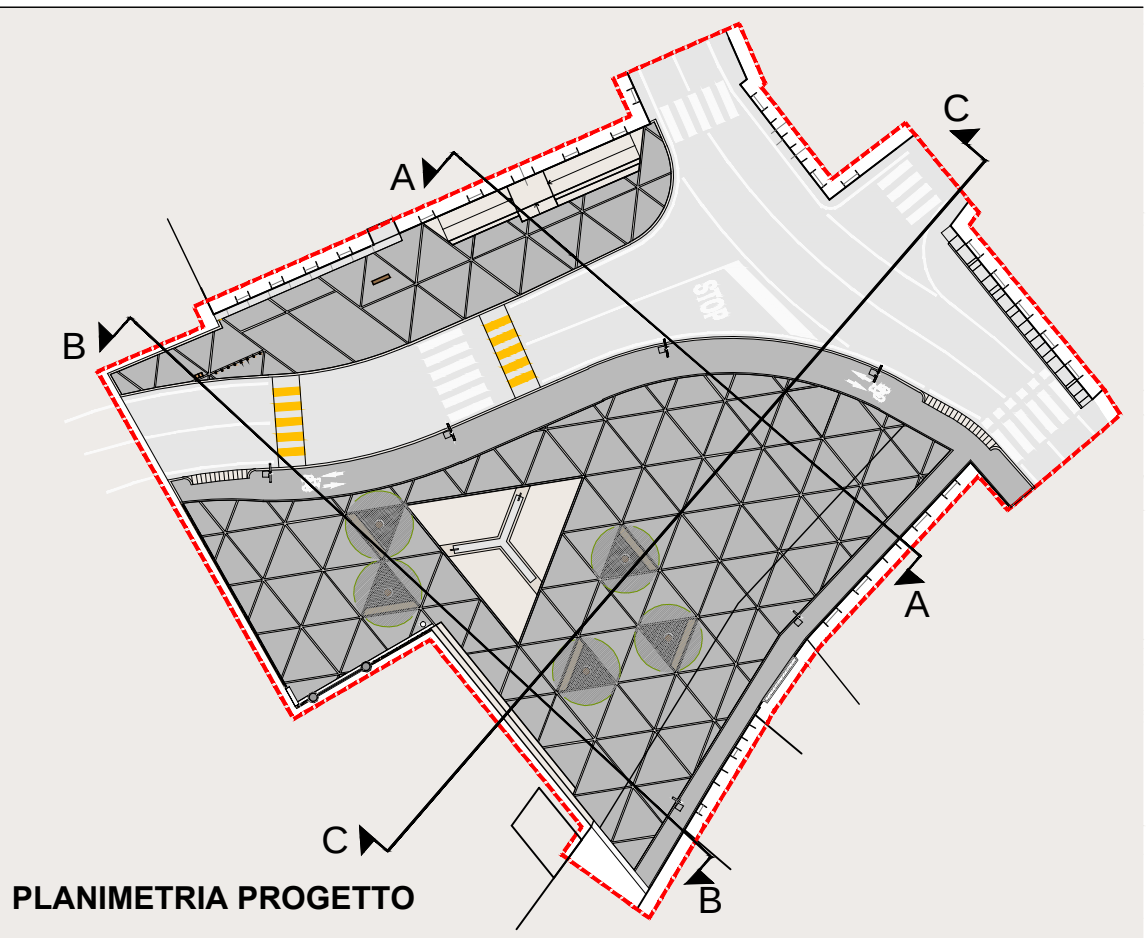

PROGETTO | SEZIONE B-B | SCALA 1:50

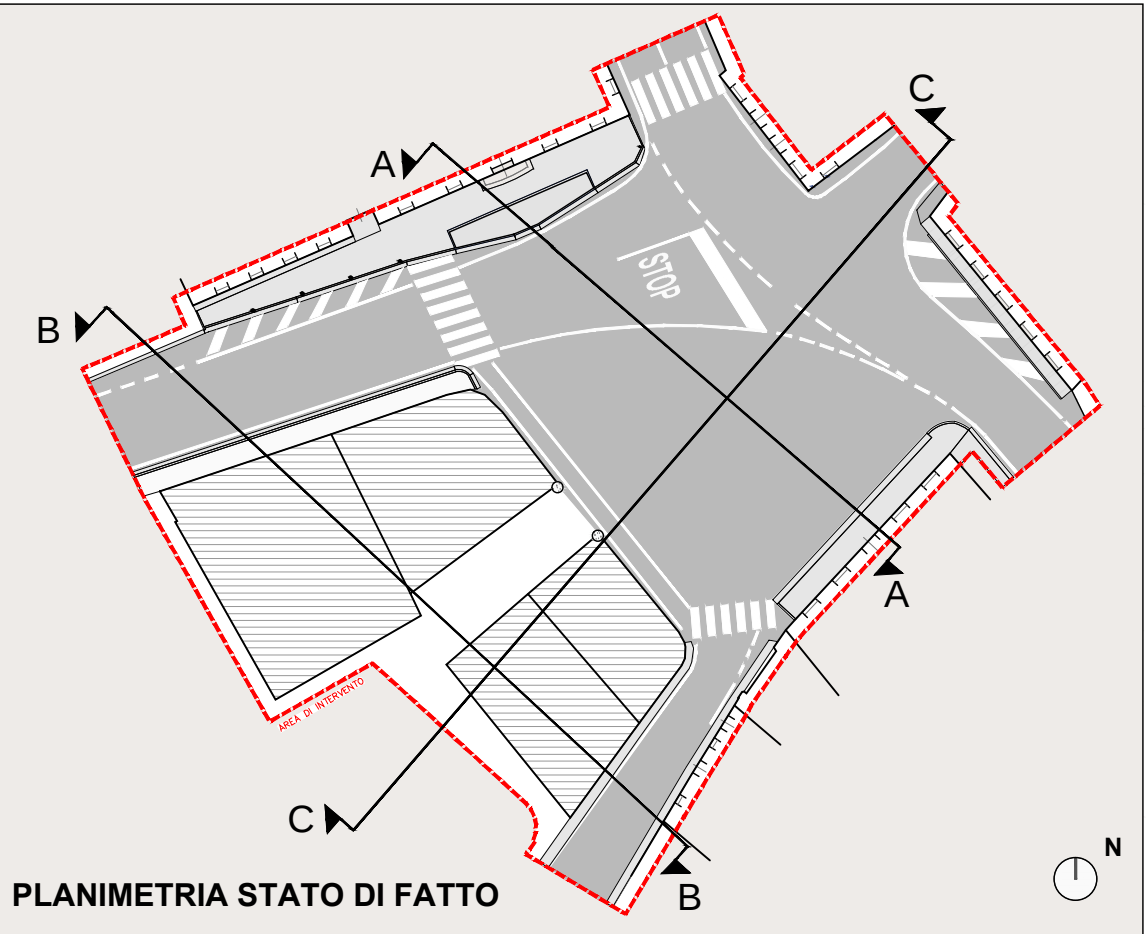

SETTORE:
UFFICIO:

—
LAVORI PUBBLICI

timbro protocollo:

Spatio riservato alla stazione appaltante:

Progettista e Direttore dei Lavori incaricato:

Ordine degli Architetti
Pianificatori, Paisaggisti e
Conservatori (Provincia di Vicenza)

CORRADO RUARO

n° 829

Progettista collaboratore:

Ordine degli Architetti
Pianificatori, Paisaggisti e
Conservatori (Provincia di Vicenza)

MASSIMO ZAMPERI

n° 988

Tecnico incaricato:

Tecnico collaboratore:

COMUNE DI
SAN VITO DI LEGUZZANO

PROVINCIA DI
VICENZA

RIQUALIFICAZIONE URBANA
DI PIAZZA G. MARCONI

PROGETTO ESECUTIVO

Elaborato:

STATO ATTUALE - PROGETTO
SEZIONE B-B

Tavola N°:

ESE.08

Data:

MAGGIO 2023

Scala:

1:50

Scettulazione:

Comune di San Vito di Leguzzano
R.U.P.: Massimo Nelfari geometra

Tecnici:

Progettista incaricato:

CORRADO RUARO architetto

Progettista collaboratore:

MASSIMO ZAMPERI architetto

Collaboratore:

DOMENICO PIOTTO architetto

Studi di ARCHITETTURA

Piazzetta Villa Vicentina, 3 | 36014 | Santorso (VI)
T. 0445.575.855 | e-mail: info@studiarchingeo.eu