


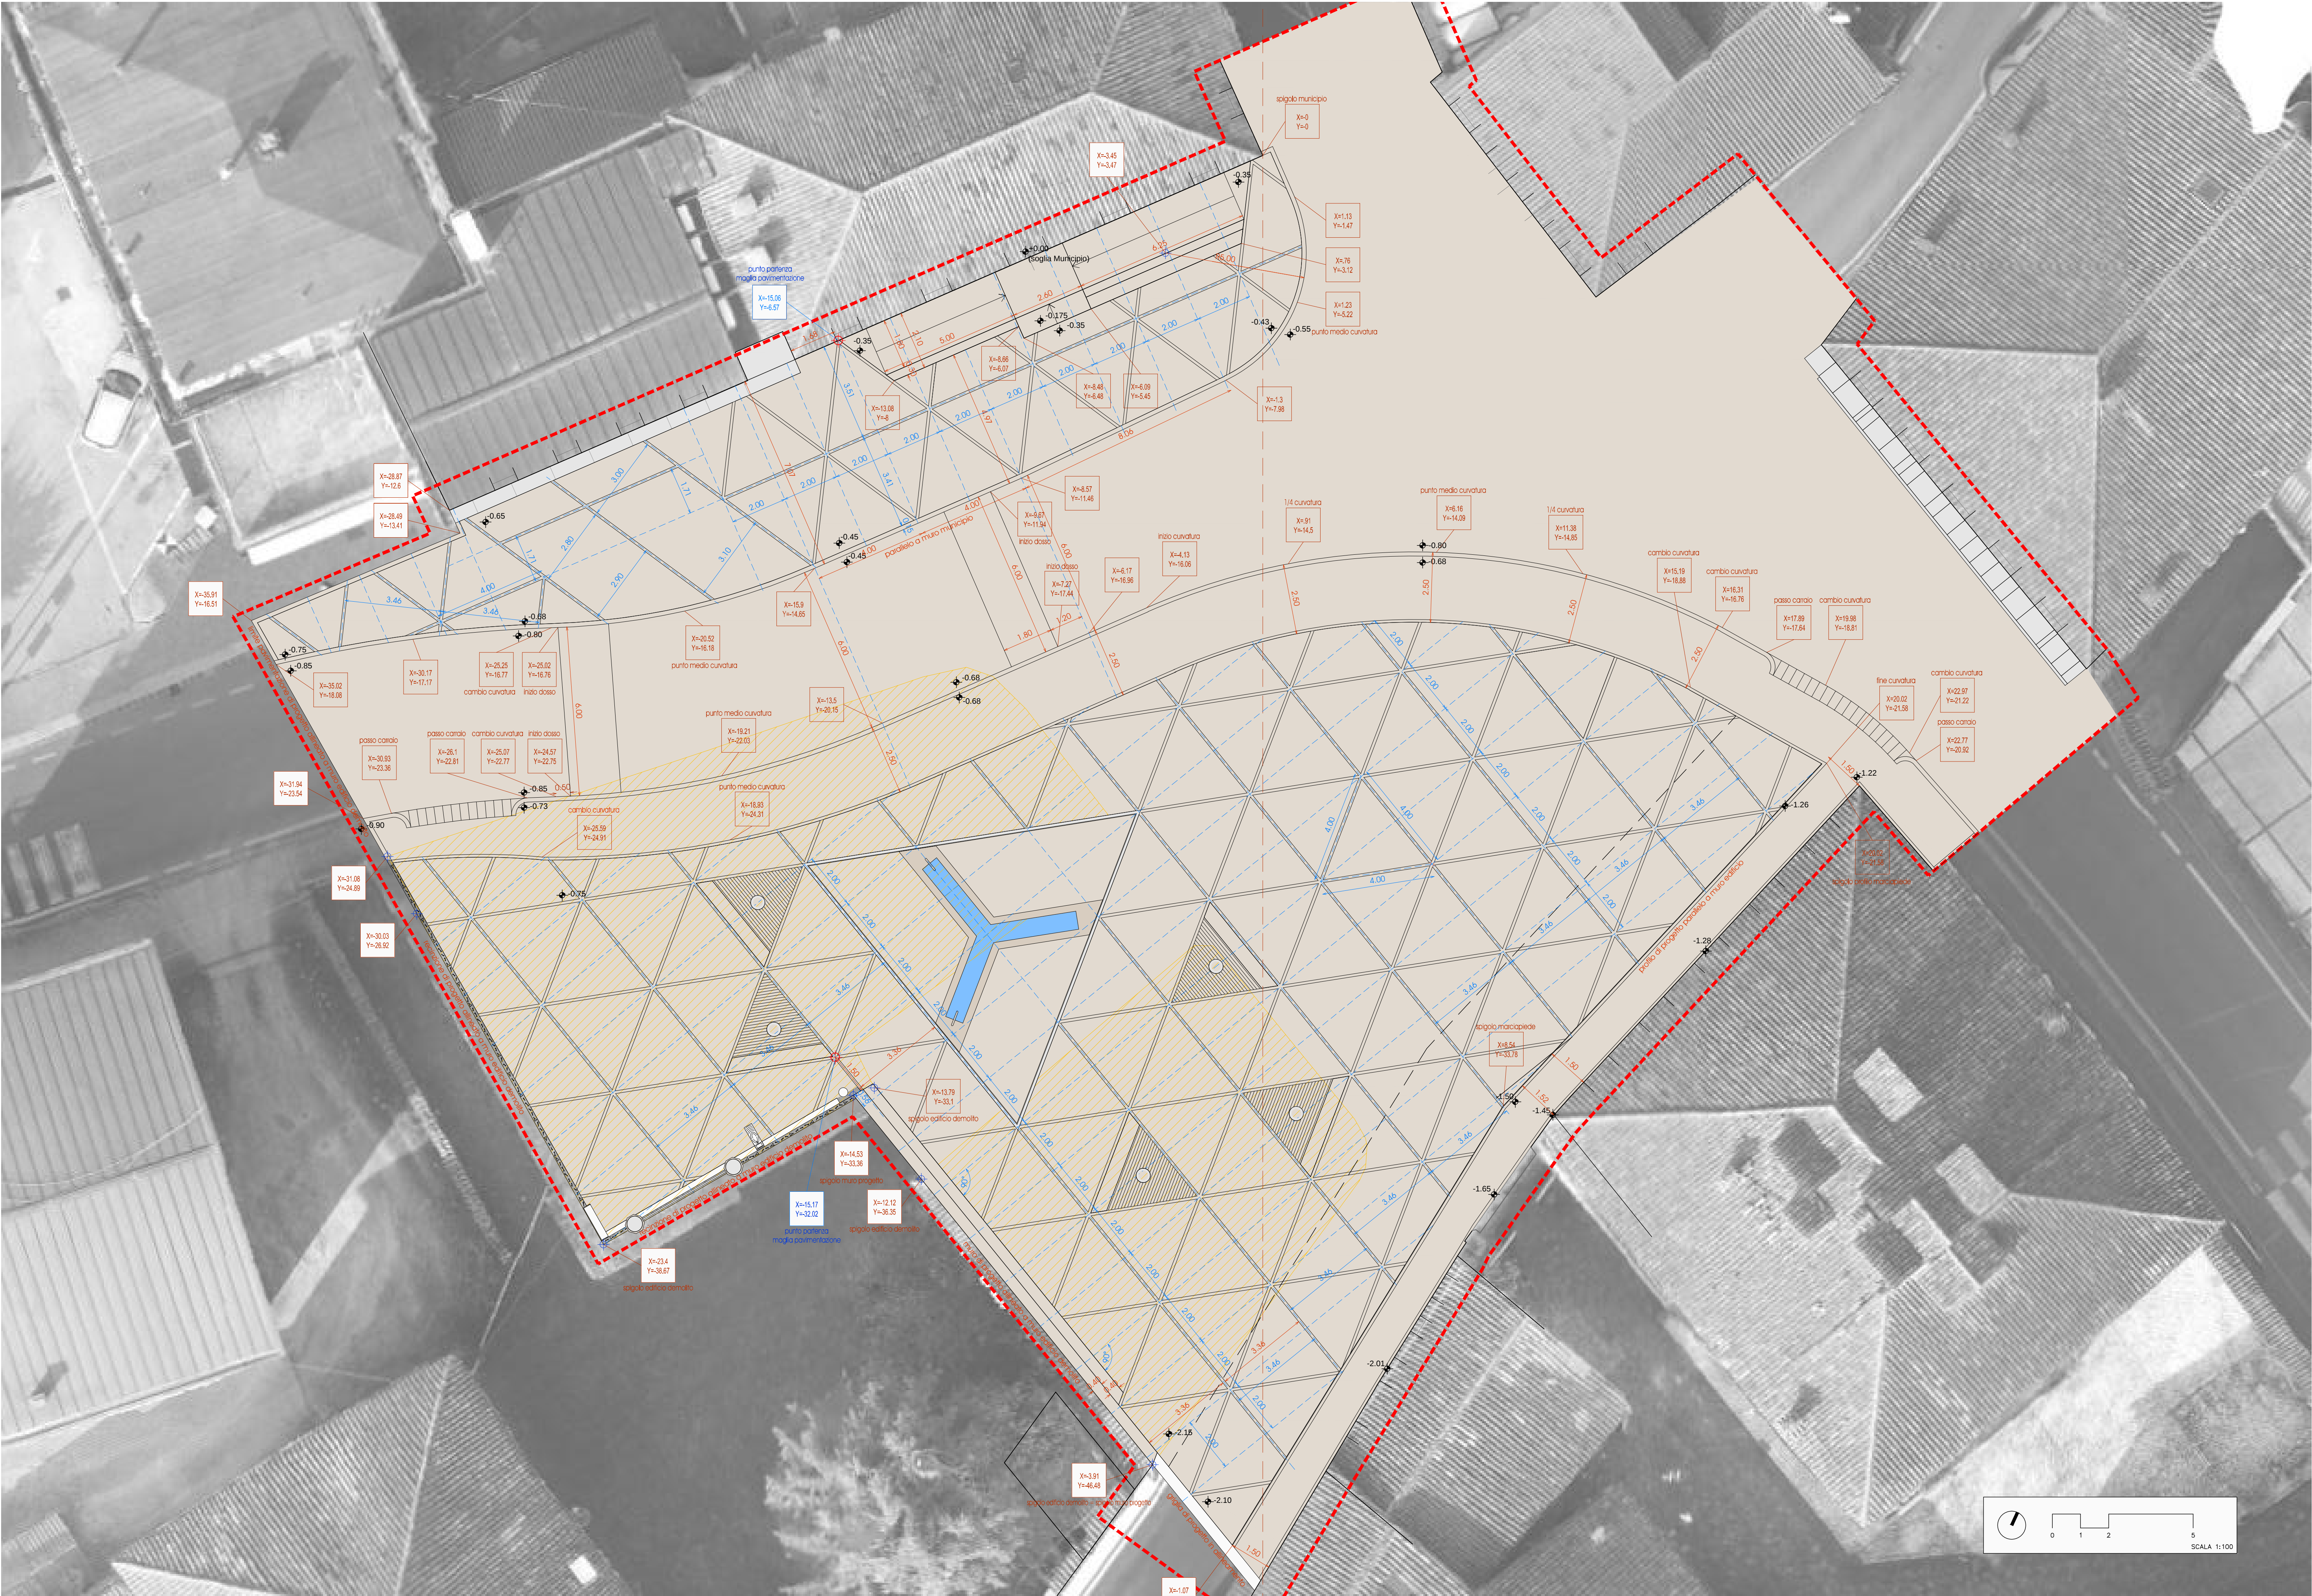

LEGENDA

- LIMITE AREA DI INTERVENTO
- FABBRICATI DA DEMOLIRE
- TRACCIATI PRINCIPALI
- PUNTI PRINCIPALI
- QUOTE TRACCIATI PRINCIPALI
- QUOTE PRINCIPALI
- COORDINATE PUNTI

SETTORE: ---
UFFICIO: LAVORI PUBBLICI

Timbro protocollo:

Spazio riservato alla stazione appaltante:

Progettista e Direttore dei Lavori incaricato:



Progettista collaboratore:



Tecnico Specialista:

COMUNE DI: SAN VITO DI LEGUZZANO
PROVINCIA DI: VICENZA

RIQUALIFICAZIONE URBANA DI PIAZZA G. MARCONI

PROGETTO ESECUTIVO



Elaborato: STATO DI PROGETTO
PLANIMETRIA
TRACCIAMENTI

Tavola N°: **ESE.06**
Data: MAGGIO 2023
Scala: 1:100
Sostitutore:

Committente: **COMUNE DI SAN VITO DI LEGUZZANO**
Stazione Appaltante: R.U.P.: Massimo Nefrai geometra

Tecnici: Progettista incaricato: **CORRADO RUARO** architetto

Progettista collaboratore: **MASSIMO ZAMPERLI** architetto

Collaboratore: **DOMENICO PIOTTO** architetto

Studi di ARCHITETTURA
Piazzetta Villa Vicentina, 3 | 36014 Santorso (VI)
T. 0445.676.865 | e-mail: info@studiocarlingo.eu

IN TUTTA LA SICILIA I SERVIZI DI ARCHITETTURA SONO DISPONIBILI PRESSO LE SEDEI DELLE SOCIETÀ DI ARCHITETTURA E DI INGEGNERIA ACCREDITATE NEL TERRITORIO