


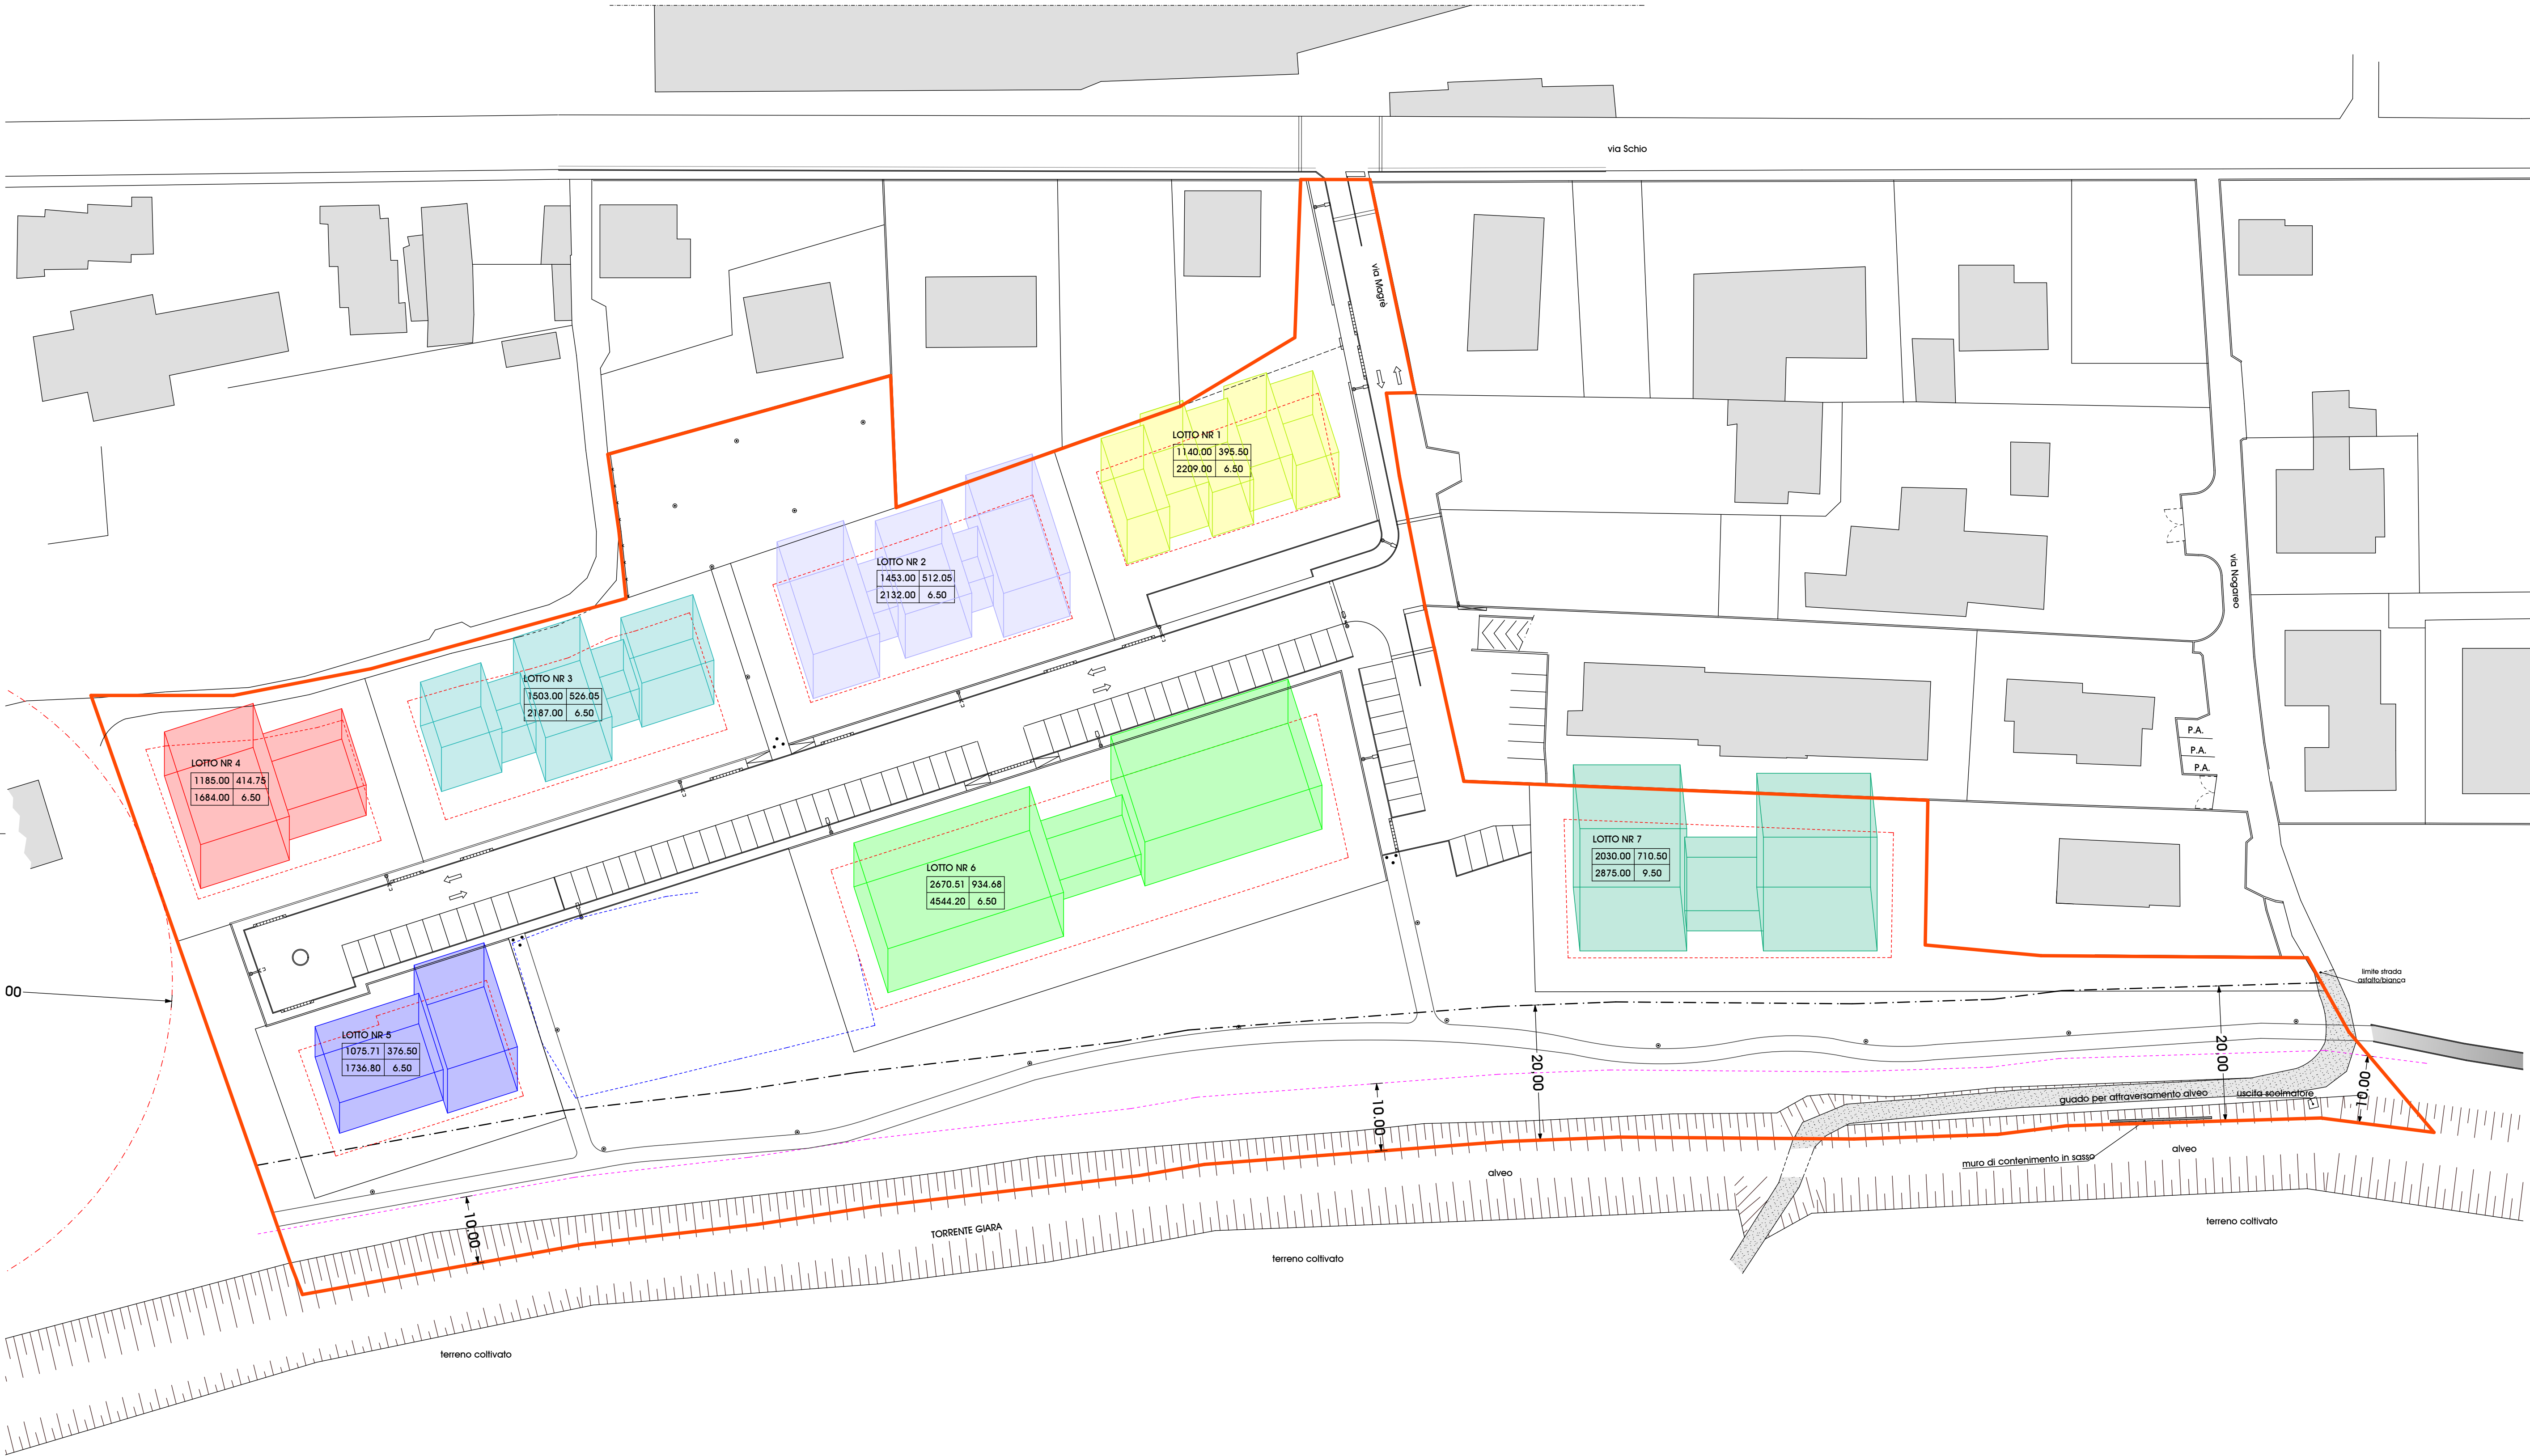

PDL
"LUNGO GIARA"

LOCALITA' INTERVENTO:
SAN VITO DI LEGUZZANO
VIA MAGRE'

PDL
PROGETTO
PLANIVOLUMETRICO

DATA PRATICA
06-11-2012

AGGIORNAMENTO
30-04-2013

10

Studio di architettura
Mojentale Federico

presso "Palazzo delle Professioni"
via del Costo 10/1 - 36010 Zanè (VI)
tel-fax 0445 372522
mail: studio@mojentale.it

FIRMA PROGETTISTA